


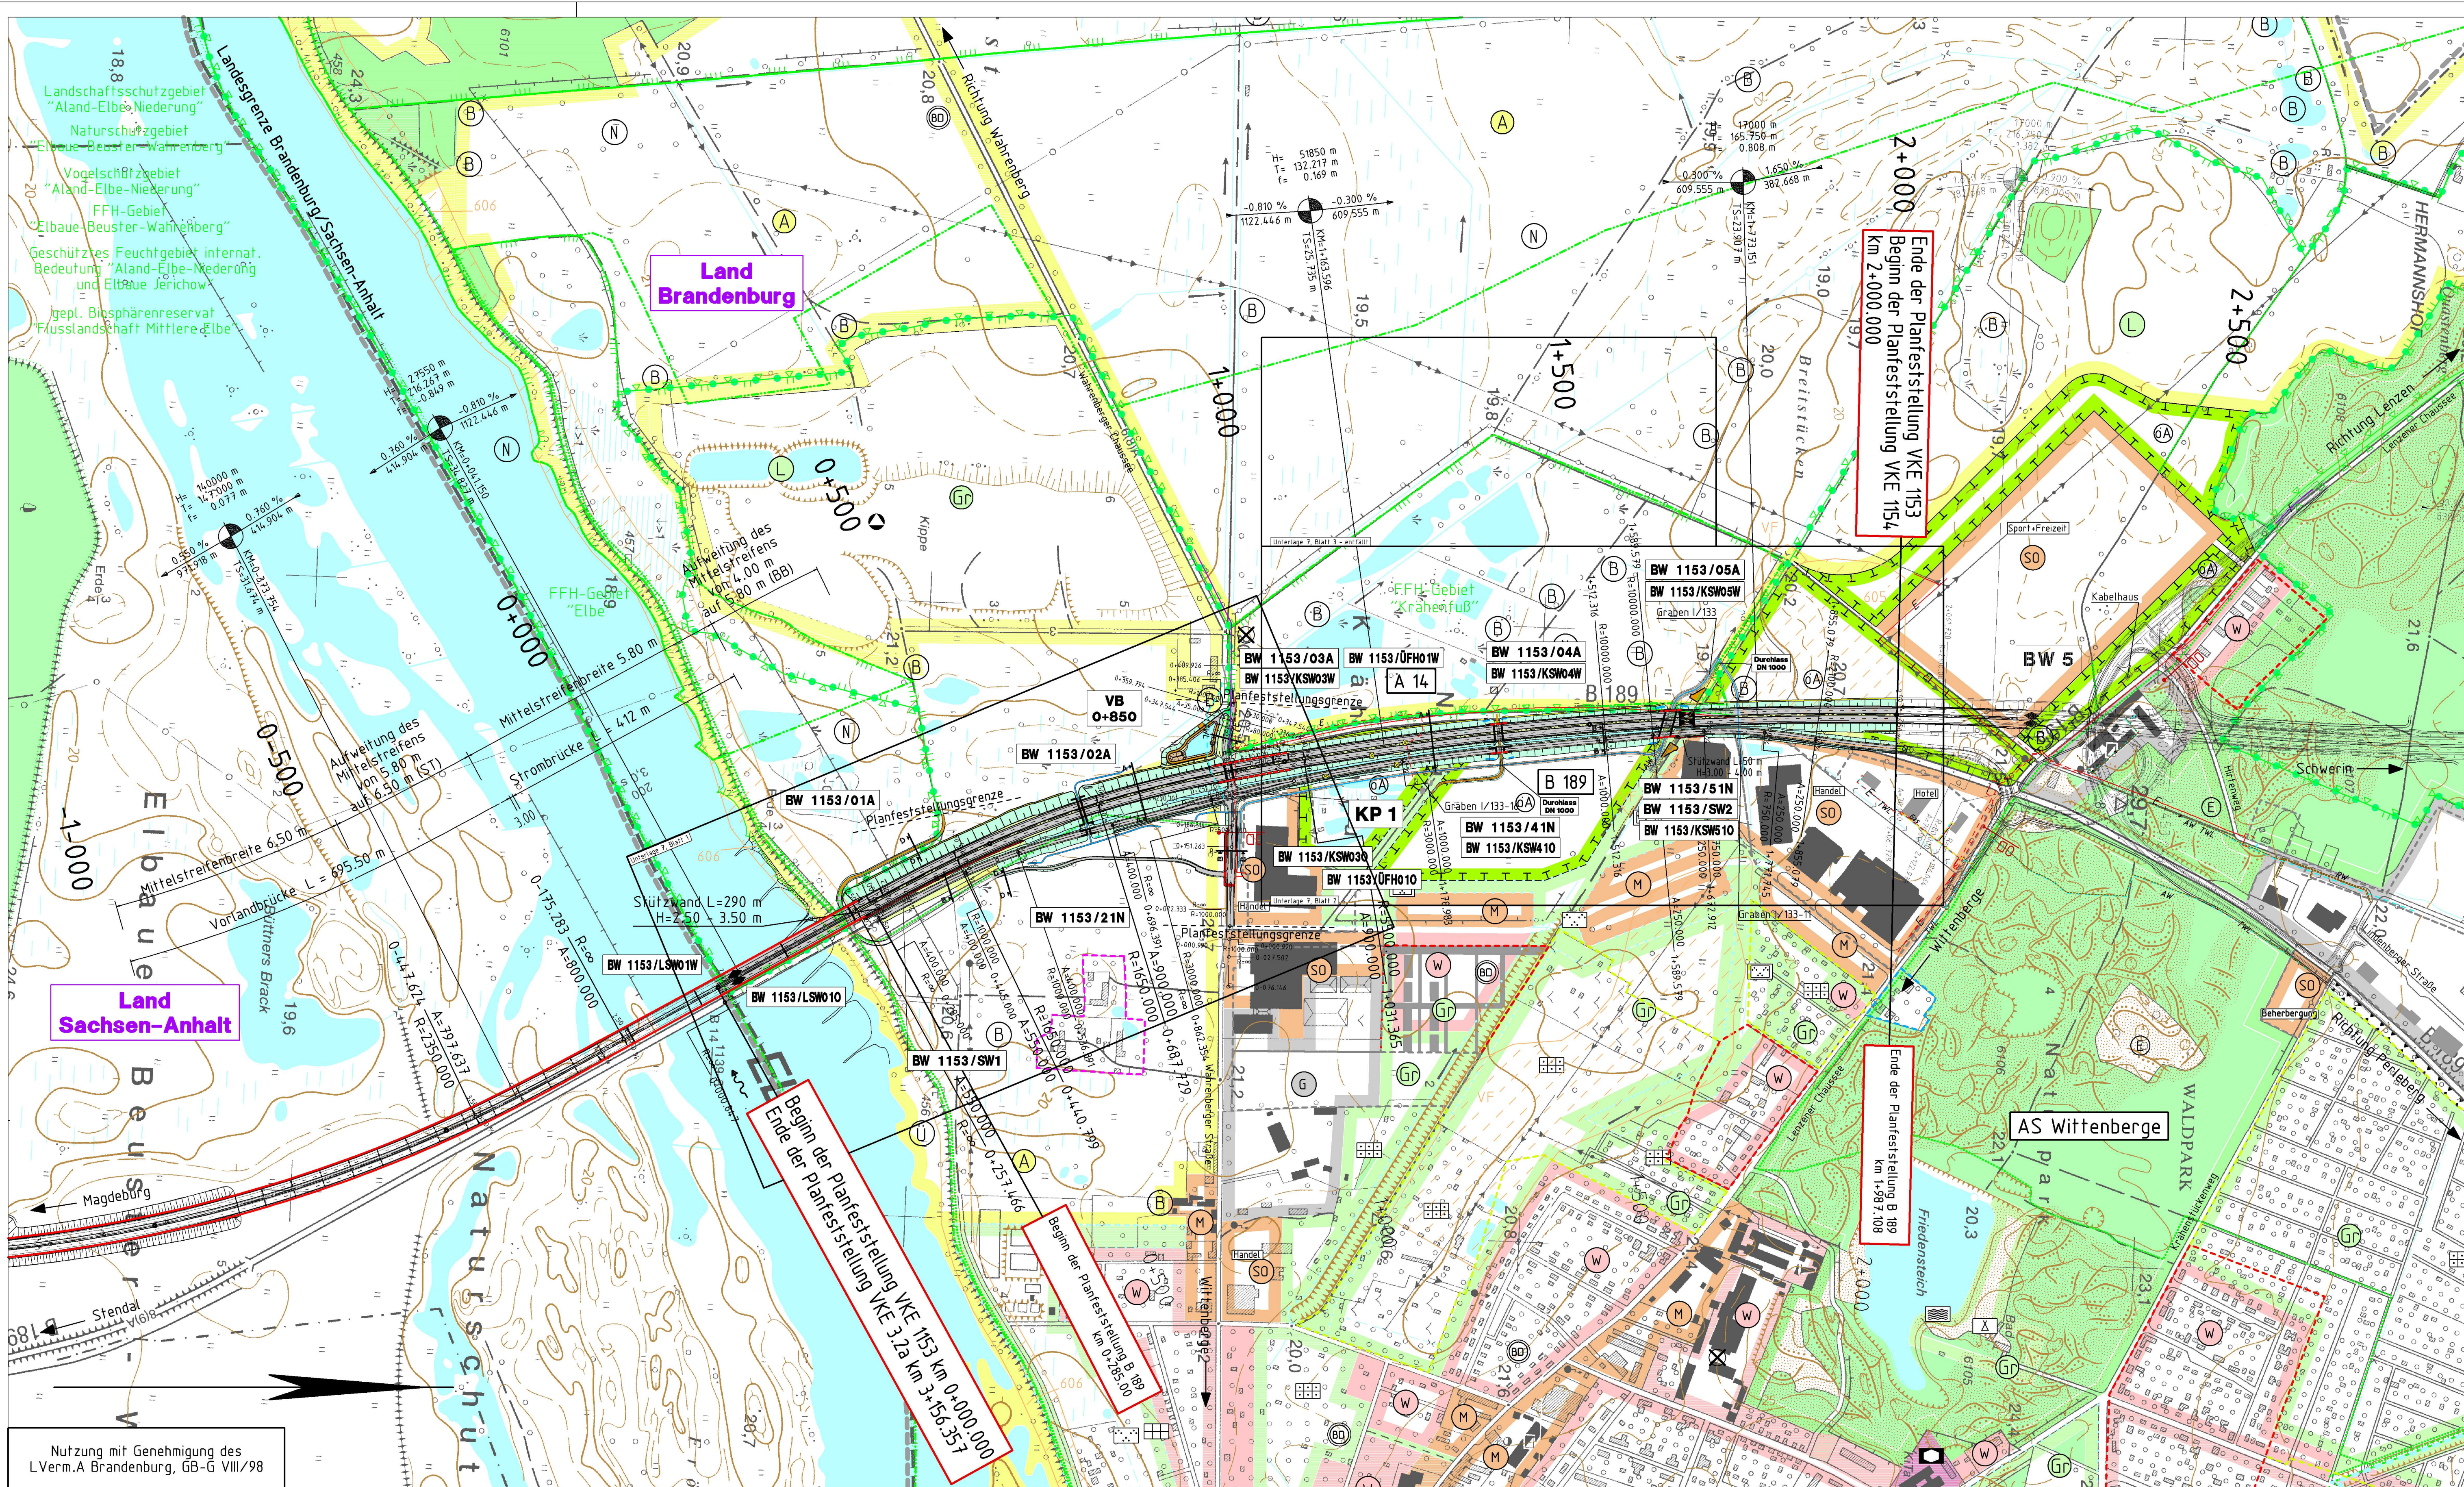





Zeichenerklärung

	Wohnbaufläche		Dammböschung
	gemischte Baufläche		Bankett
	gewerbliche Baufläche		linke Richtungsfahrbahn
	Grünflächen		Mittefreifen
	Landwirtschaft		rechte Richtungsfahrbahn
	Sondergebiet		Standstreifen
	Wasserflächen		Bankett
	Waldgebiete		Dammböschung
	Bodendenkmale (FNP)		Entwässerungsmulde
	geschütztes Biotop		Einschnittabschöpfung
	Überschwemmungsgebiet		Fernmeldekabeltrasse
	Naturschutzgebiet		Baustelleneinrichtungsfläche
	Landschaftsschutzgebiet		Abbruch, Gebäudeabriss
	Bodendenkmale (Landesamt)		Radweg
	Ungrenzung von Schutzgebieten und Schutzobjekten im Sinne des Naturschutzrechtes		Wirtschaftsweg
	Ungrenzung von Flächen für Maßnahmen zum Schutz, zur Pflege und zur Entwicklung von Natur und Landschaft		Neigungsbruchpunkt mit Angabe von Gefälle C-J und Steigung L-J in Prozent, Länge der Gefälle- (Steigungs-) Strecke, Halbmesser, Tangentenlänge, Stichmaß, Stationierung und Höhe des Tangentenschnittpunktes
	Ungrenzung von Flächen für Vorkehrungen zum Schutz gegen schädliche Umwelteinwirkungen		Hochpunkt
	Ungrenzung von geschützten Biotopen		Tiefpunkt
	Einzugsgebiet der Wasserversorgung (Nebelin, Isochronengrenzung)		Fahrbahnquerneigung
	Ausweisung als künftige TWS III im Verfahren		Trasse Wasserversorgung
	Stützwall		Flächen für Wald (Aufforstungsgewinn, Wiederaufforstung nach Bodengewinn)
	Lärmschutzwand		Flora - Fauna - Habitat
	Irritationschutzwand		Großschutzgebiet
	Kollisionschutzwand		Landschaftsschutzgebiet
	Kollisionschutzwand		Naturschutzgebiet
	Grünfläche im Straßenraum (Straßenanger)		Special Protection Area (Vogelschutzgebiet)
	Dauerkleingärten		Friedhof
	naturnahe Parkanlagen		Spielplatz
	Badeplatz, Freibad		Abfall
	Zeltplatz		Flächen, deren Böden erheblich mit umweltgefährdenden Stoffen belastet sind
	Parkanlage		Sozialen Zwecken dienende Gebäude und Einrichtungen
	Flächen aus Bebauungsplänen		ökologische Ausgleichsfläche
	Gewerbegebiete		Elektrizität (Trafostation)
	Wohngebiete Außenbereich		Baudenkmal
	Mischgebiete		Erholungswald
	Kleingartengebiete		Feuerwehr
	Allgemeine Wohngebiete		Gesundheitlichen Zwecken dienende Gebäude und Einrichtungen
	Wochenendhausgebiete		Sportlichen Zwecken dienende Gebäude und Einrichtungen

Höhensystem: DHHN 92		Lagesystem: ETRS 89		
3	Anpassung Flächen archäologischer Untersuchungen	03/2011	Filaun	Filaun
2	Wendehammer - Wirtschaftsweg (Bau-km 1+650)	03/2011	Filaun	Filaun
1	Entfall der rückwärtigen Anbindung "Wohnhaus im FFH-G. Krähenfuß"	03/2011	Filaun	Filaun
Nr.	Art der Änderung	Datum	Name	Unterschrift
Satzungsgemäß ausgelegt		Festgestellt gemäß Beschluss vom heutigen Tage		
in der Zeit vom _____ bis _____		Potsdam, den _____		
in Stadt/Gemeinde/Amt: _____		Ministerium für Infrastruktur und Landwirtschaft des Landes Brandenburg		
Zeit und Ort der Auslegung sind ortsüblich bekannt gemacht worden.		im Auftrag _____		
Stadt/Gemeinde/Amt: _____		(Dienststempel)		
(Dienststempel)		(Dienststempel)		
(Unterschrift)		(Unterschrift)		

		Datum	Zeichen
Sitz: Greifswalder Straße 80 A, 10405 Berlin Tel. 030. 42 106-0, Fax 030. 42 106 235	Dr.-Ing. Haumer Geschäftsführung ARGE	bearbeitet 03/2011	Ludley/Filaun
		gezeichnet 03/2011	Filaun
		geprüft 03/2011	Ludley

DEGES Deutsche Einheit Fernstraßenplanungs- und -bau GmbH Zimmerstraße 54 10117 Berlin im Auftrag des Landes		BRANDENBURG	
A 14 - Magdeburg - Wittenberge - Schwerin		Unterlage Nr.: 3	
Abschnitt Lgr. ST/BB - Lgr. BB/MV VKE 1153 Lgr. ST/BB - südlich AS Wittenberge		Blatt Nr.: 1 A Ausf.-Nr.:	
Planfeststellung 1. Planänderung		Übersichtslegeplan	
von Bau-km 0+000 bis Bau-km 2+000		Maßstab: 1:5000	
Projektnummer A14-G10-BB-ST-T02-BB		LAGEPLAN BVWP-Anmeldung	
Blatt 1		Blatt 1	

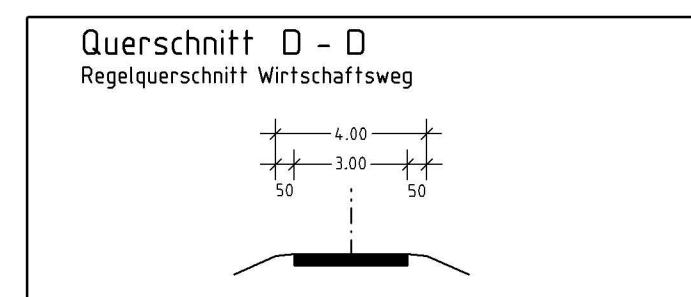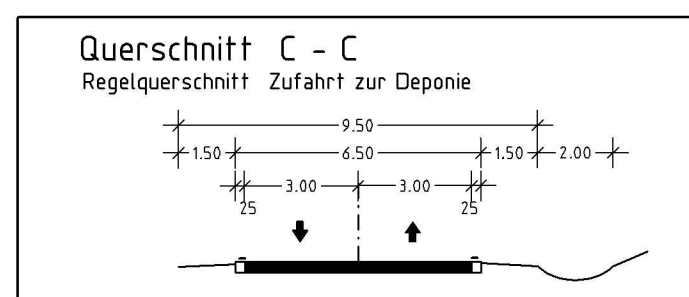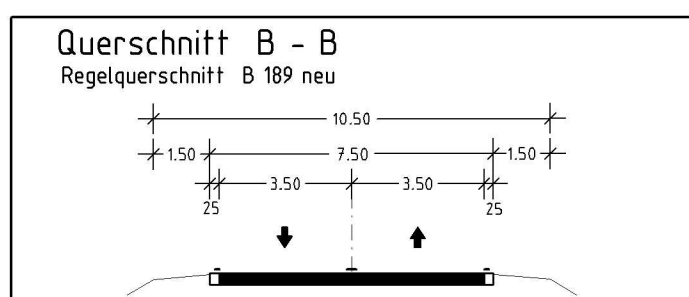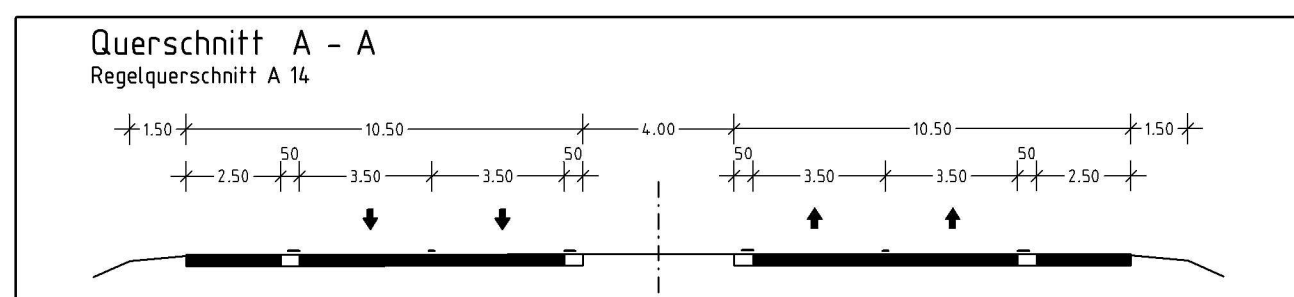

Bauwerk Nr. 1153/01A Elbebrücke Wittenberge (Strombrücke) Bau-km 0+043,150 ± = 100 ⁹ LW = 412,00 m (249,00 m in BB) LH ≥ 4,50 m über Deichverteidigungsweg KH = 3,55-4,70 m NBr = 30,30 m DIN FB 101
--

Bauwerk Nr. 1153/02A Bauwerk im Zuge der A14 fischottergerechter Durchlass überschüttet Bau-km 0+660,000 ± = 100 ⁹ LW = 5,00 m BH = 0,68 m LH ≥ 4,50 m DIN FB 101 NBr = 42,63 m

Bauwerk Nr. 1153/21N Bauwerk im Zuge der B 189n fischottergerechter Durchlass überschüttet Bau-km 0+655,666 ± = 100 ⁹ LW = 5,00 m BH = 0,68 m LH ≥ 3,05 m DIN FB 101 NBr = 11,50 m
--

Bauwerk Nr. 1153/03A Bauwerk im Zuge der A14 über eine Gemeindestraße (Wahnenberger Chaussee) Bau-km 0+907,446 ± = 100 ⁹ LW = 10,00 m BH = 0,68 m LH ≥ 4,50 m DIN FB 101 NBr = 28,78 m

Bauwerk Nr. 1153/04A Bauwerk im Zuge der A14 Fiedermausquerung Bau-km 1+351,00 ± = 100 ⁹ LW = 4,50 m BH = 0,68 m LH ≥ 3,00 m DIN FB 101 NBr = 28,64 m
--

Bauwerk Nr. 1153/41N Bauwerk im Zuge der B189n Fiedermausquerung Bau-km 1+339,801 ± = 100 ⁹ LW = 4,50 m BH = 0,68 m LH ≥ 3,00 m DIN FB 101 NBr = 11,50 m

Bauwerk Nr. 1153/05A Bauwerk im Zuge der A14 über einen Graben (fischottergerecht) Bau-km 1+630,000 ± = 80,000 ⁹ LW = 11,50 m BH = 0,88 m LH ≥ 3,00 m DIN FB 101 NBr = 28,64 m

Bauwerk Nr. 1153/51N Bauwerk im Zuge der B 189n über einen Graben (fischottergerecht) Bau-km 1+609,680 ± = 77,3626 ⁹ LW = 11,50 m BH = 0,88 m LH ≥ 2,30 m DIN FB 101 NBr = 11,50 m
