


Bauwerk Nr. 12
Bauwerk im Zuge der A14
über den Düppgraben und einen W-We
(fischotter- und fledermausgerecht)
Bau-km 6+759,238
→ = 86,3960⁹ LW = 17,00 m
KH = 0,90 m LH ≥ 4,50 m
DIN FB 101 NBr. = 30,00 m

Bauwerk Nr. 1501
Bauwerk im Zuge eines
Wirtschaftsweges über die A 14
(fledermausgerecht)
Bau-Km 9+382,248
✱ = 90,0000 ° LW = 34,00 m
KH = 0,50-1,50 m LH ≥ 4,70 m
DIN FB 101 NBr. = 20,00 m

südlich AS Wittenberge – südlich AS Karstädt
 Bau-km 2+000.000 - Bau-km 19+474.291
 Projektnummer A14-G10-BB-ST-T02-BB
 LAGEPLAN BVWP-Anmeldung
 Blatt 3

[illegible]

 ARGE A 14  Sitz: Greifswalder Straße 80 A, 10405 Berlin Tel. 030. 42 104-0, Fax 030. 42 106 235	i.V. ppa.  <u>Dr.-Ing. Hauner</u> Geschäftsführung ARGE		Datum	Zeichen
		bearbeitet	11/08	Ludley/Filau
		gezeichnet	11/08	Kropf
		geprüft	11/08	Apel

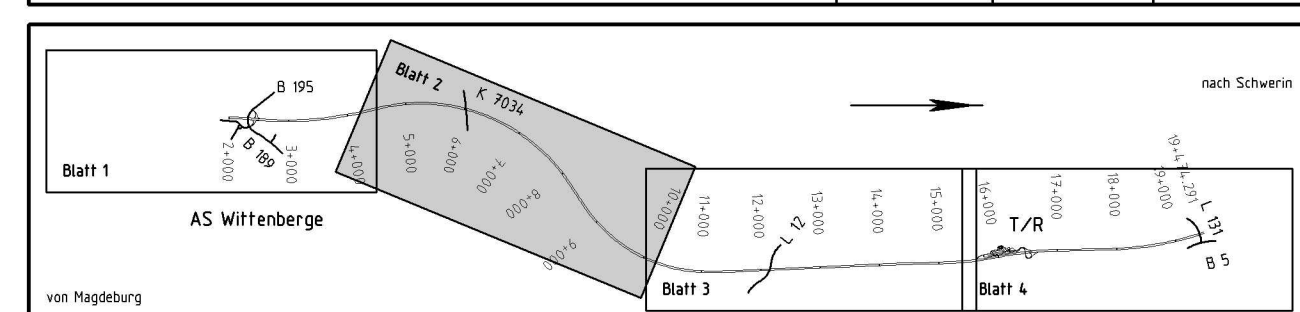

LAND BRANDENBURG 		Landesbetrieb Straßenwesen Niederlassung Autobahn			
Straße: A 14 nächster Ort: Wittenberg, Perleberg, Karstädt Herkunftsstr.: -		Baulänge: 17,47 km Bau-km: 2+000.000 - 19+474,291 Betriebs-km: von Abschnitt: - km - bis Abschnitt: - km -		Unterlage Nr.: 3 Blatt Nr.: 2 Aufst.-Nr.:	
Planfeststellung A 14, VKE 4 südlich AS Wittenberg – südlich AS Karstädt Bau-km 2+000.000 – Bau-km 19+474,291		Datum bearbeitet 11/08 A 23.4. Stapa geprüft 11/08 A 23 Frank		Unterschrift _____ _____ _____	
Übersichtstabelleplan Maßstab: 1:5000		km 4+100,00 - km 10+100,00			