


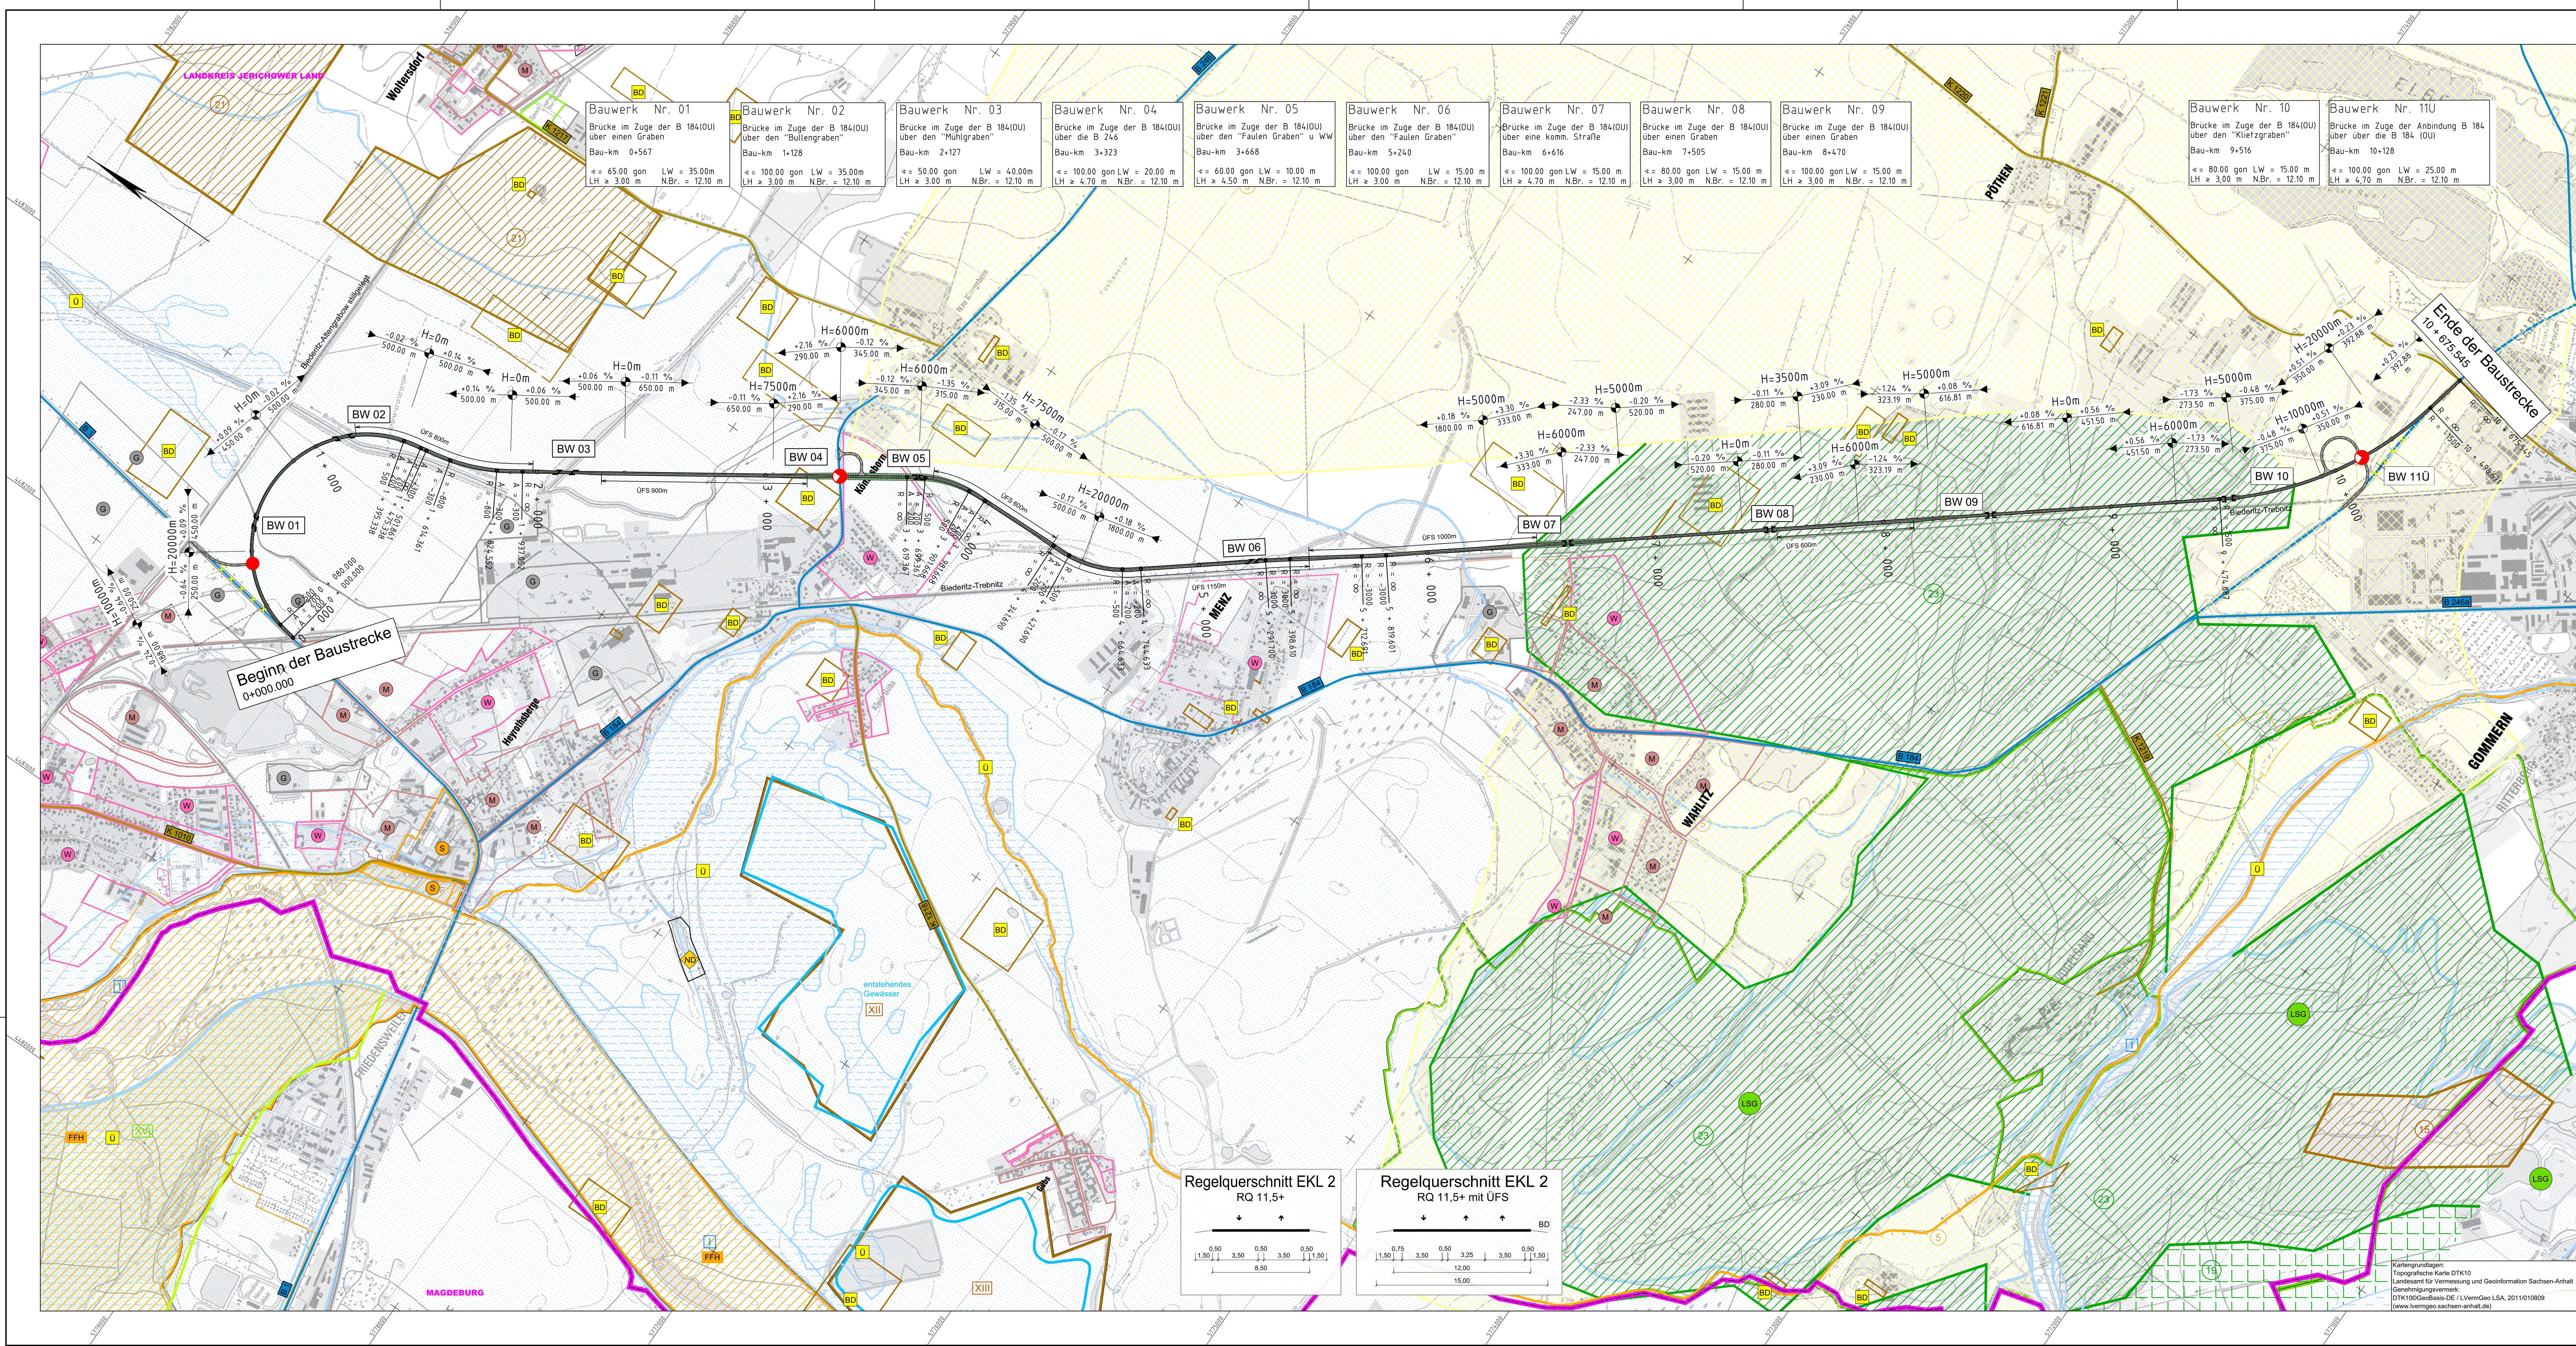

Zeichenerklärung

Planung

	Einschnittsböschung
	Fahrtspur
	Dammabstufung
	Bauwerk

Gebiete und Flächen

vorhanden	geplant

Schutzgebiete

Natur, Landschaft, Wasser

	FFH-Gebiet
	Landschaftsschutzgebiet
	Naturschutzgebiet
	Bodenschutzgebiet
	Überschutzbereich
	Deichschutzbereich

Ziele der Raumordnung

Datengrundlage: REP Magdeburg v. 17.05.2008

	Vorwettbewerb Hochwasserschutz
	Vorwettbewerb Natur und Landschaft
	Vorwettbewerb Rohstoffgewinnung
	Vorwettbewerb Landwirtschaft
	Vorwettbewerb Forstwirtschaft
	Vorwettbewerb Rohstoffgewinnung

Straßennetz

vorhanden	geplant

Verwaltung

	Kreislänge
--	------------

weitere Gebiete

	Kreislänge
--	------------

Lagebezug: 42/83 (3°), LS 150 Höhenbezug: HN, HS 160

	bearbeitet:	11/2013	R&B/ck
	gezeichnet:	11/2013	ME/ck/Kie
	geprüft:	11/2013	Fdl

	Projekt-Nr.:	B184-G10-ST-T3
	Hausnummer:	39104 Magdeburg
	Telefon:	0391 / 56702 - Fax 0391 / 5672720

Nr.	Art der Änderung	Datum	Zeichen

Projektmeldung Sachsen-Anhalt zum BVWP 1915

Straßenbauverwaltung		Unterlage / Blatt-Nr.:	
Straße: B 184		Lageplan	
PROJIS-Nr.:		Maßstab: 1:10 000	

B 184 OU Wahlitz-Menz-Königsborn-Heyrothsberge
Bau-km 0+000.000 bis 10+675.545
