

Bauwerk 04
 Brücke im Zuge der B 187a
 über die Elbe
 incl. Vorlandbrücken
Bau-km 1+700 - 3+880
 LW = 2180,00 m
 LH ≥ 10,30 m
 NBr. = 12,10 m


Beginn der Baustrecke
 Bau-km 0+000,000
 000'000+0

Ende der Baustrecke
 Bau-km 9+621,685

ZEICHENERKLÄRUNG

- Planung**
- Baumaßnahme
 - Knotenpunkt teilplanfrei
 - Knotenpunkt teilplangleich
 - Knotenpunkt plangleich
- Straßennetz**
- vorhanden**
- A 27 Bundesautobahn
 - B 99 Bundesstraße
 - L 2151 Landesstraße
 - K 33 Kreisstraße
 - kommunale Straße
 - Rückbau je nach Variante
- Gebiete und Flächen**
- vorhanden**
- W Wohnbauflächen
 - WA Allgemeine Wohngebiet
 - WR Reine Wohngebiet
 - WS Kleinsiedlungsgebiete
 - M Gemischte Baufläche
 - MI Mischgebiete
 - MD Dorfgebiet
 - G Gewerbliche Bauflächen
 - GE Gewerbegebiet
 - GI Industriegebiet
 - S Sonderbauflächen
- Schutzgebiete**
- Natur, Landschaft, Wasser**
- KD BD Kultur-, Bodendenkmal
 - VS europäisches Vogelschutzgebiet
 - FFH FFH-Gebiet
 - NP (NLP) Naturpark / Nationalpark
 - NSG Naturschutzgebiet
 - LSG Landschaftsschutzgebiet
 - BR Biosphärenreservat
 - gLB geschützter Landschaftsbestandteil
 - Wasserschutzzone
- Ziele der Raumordnung**
- Vorranggebiet Anlagen Windenergie- / Sonnenenergiegewinnung
 - weitere Gebiete
 - Alltlastenstandorte

Lagebezug: 42 / 83 (3°), LS 150 Höhenbezug: HN, HS 160

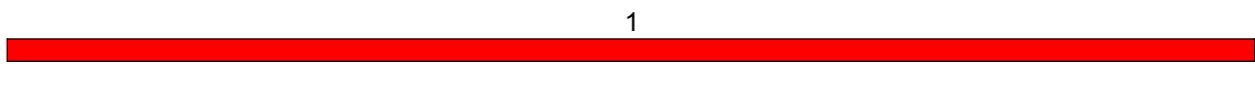

	bearbeitet	23.11.2012	Sorg
	gezeichnet	23.11.2012	Hedel
	geprüft	23.11.2012	Henning

Landesstraßenbaubehörde Sachsen-Anhalt Zentrale
 Hasselbachstraße 6 - 39104 Magdeburg
 Tel. 0391/ 56702 - Fax 0391/ 5672720

Projekt - Nr.:
 B187a-G10-ST

Nr.	Art der Änderung	Datum	Zeichen

Projektanmeldung Sachsen-Anhalt zum BVWP

Straßenbauverwaltung	Unterlage / Blatt-Nr.:
Straße: B 187a	Lageplan
Station: vNK 4038 025, Stat.:8,056 - nNK 4138 015, Stat.: 1,250	
PROJIS-Nr.:	Maßstab: 1 : 25.000

B 187a Ortsumgehung Aken mit Elbequerung
 Bau-km 0+000 - 9+621,685