

Zeichenerklärung:

Gebiete und Flächen

-  Gemischte Bauflächen
-  Wohnbauflächen
-  Sonderbauflächen - Ferienhäuser

Schutzgebiete Natur, Landschaft und Wasser

-  FFH-Gebiet
-  Umgrenzung für Gesamtanlagen, die dem Denkmalschutz unterliegen
-  Landschaftsschutzgebiet

Planung

-  Baumaßnahme einbahnig
-  Knotenpunkt plangleich

Straßennetz

-  Bundesstraße, einbahnig, Nr. 27
-  Landstraße Nr. 94

Sonstiges

-  Elektrizität (Umspannwerk)
-  Wasser (Hochbehälter)
-  Rückbau

Kartengrundlage: Auszug aus DTK 25, Blatt-Nr. 4231
 Herausgeber: DTK25 © GeoBasdis-DE / LVermGeo LSA, 2011/010809
 (www.lvermgeo.sachsen-anhalt.de)

Lagebezug: 150

Höhenbezug: 160

Entwurfsverfasser:



Unterm Ratskopf 53
 38855 WERNIGERODE
 Tel.03943/69450-0 Fax.69450-29

Datum Zeichen

bearbeitet	25.09.2013	Walz
gezeichnet	26.09.2013	Lautsch
geprüft		
Reg. Nr.:	B 10-264	


Auftraggeber:



Landesstraßenbaubehörde
 Sachsen-Anhalt
 Zentrale

Hasselbachstraße 6 - 39104 Magdeburg
 Tel.: 0391 / 56702 - Fax: 0391 / 5672720

Projekt- Nr.: B27-G10-ST

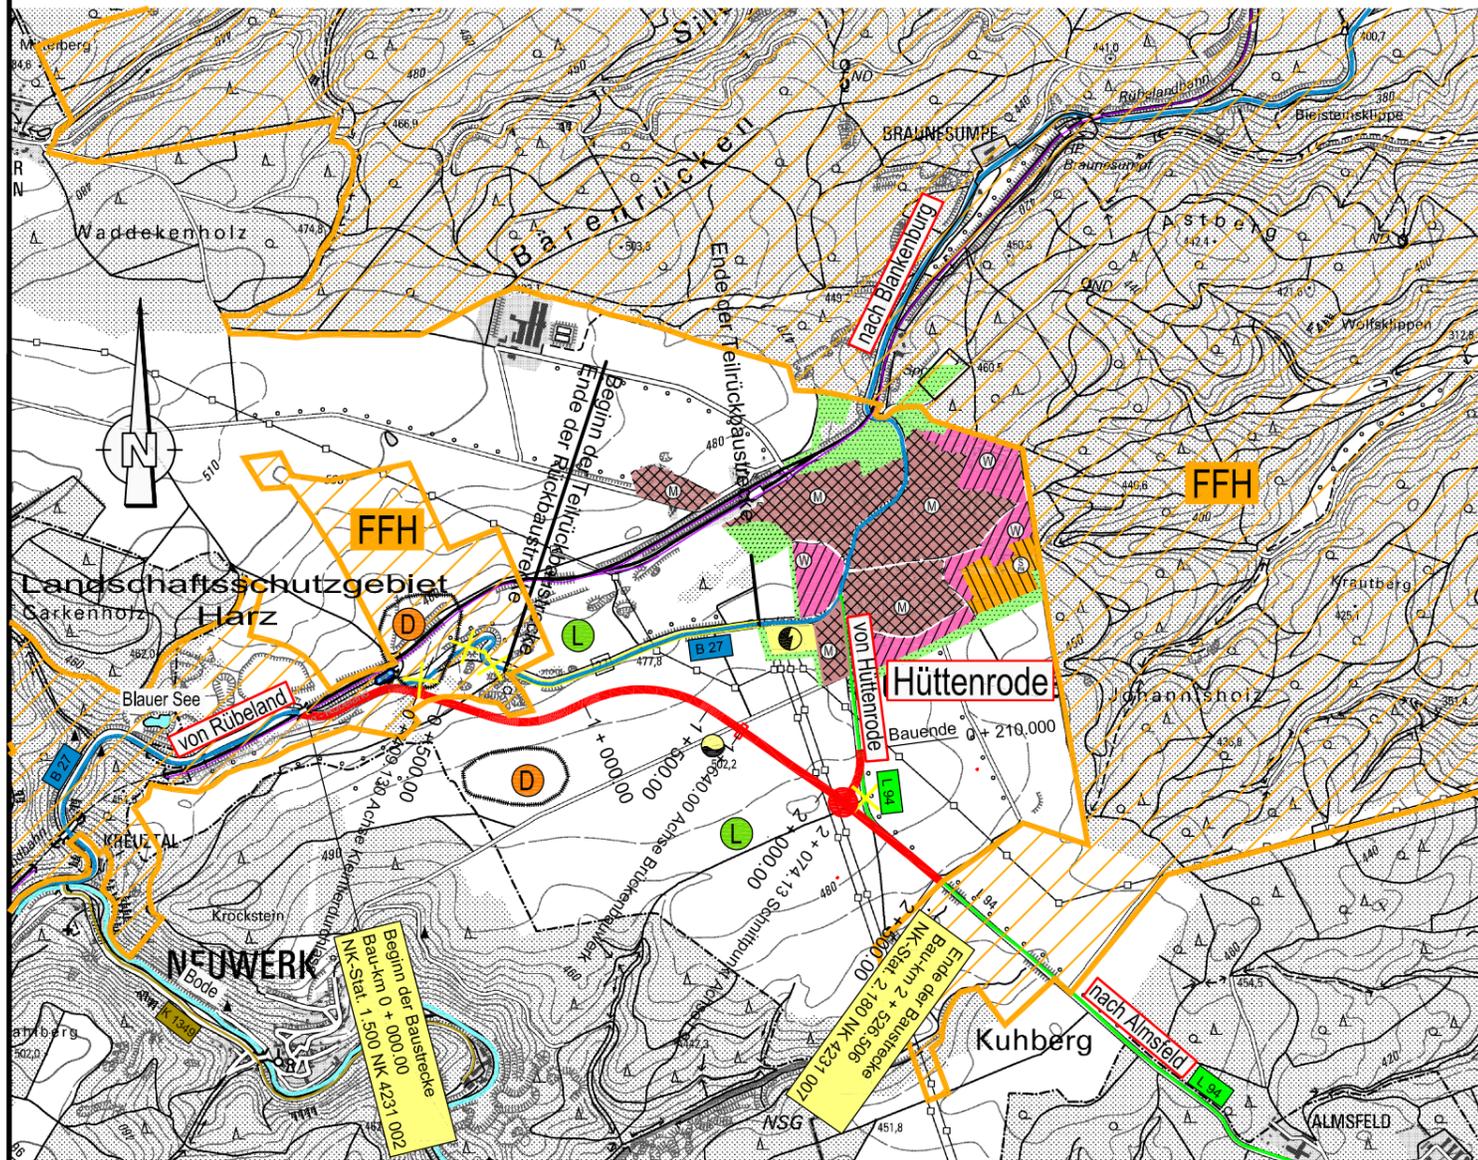

Nr.	Art der Änderung	Datum	Zeichen

Projektanmeldung Sachsen-Anhalt zum BVWP 2015

Straßenbauverwaltung	Unterlage / Blatt-Nr.:
Straße: B 27 Ort: Hüttenrode	Lageplan
PROJIS-Nr.:	Maßstab: 1 : 25.000

<h3>B 27</h3> <h3>Teilortsumgehung Hüttenrode</h3> <p>Bau-km 0+0.000 - 2+526.506</p>	