

Planung

- Einschnittsboschung
- Fahrbahn
- Dammaboschung
- Bauwerk
- Neigungsbrechpunkt mit Angabe von Ausrichtungshalbmesser, Längsneigung und Abstand zum nächsten Neigungsbrechpunkt
- Gradientenbruchpunkt
- Gradientenbrennpunkt

Gebiete und Flächen

vorhanden | geplant

- (W) Wohngebiet
- (M) Industrie- und Gewerbegebiet
- (G) Gewerbegebiet
- (S) Sondergebiet
- (NP) Naturpark
- (LSG) Landschaftsschutzgebiet
- (FND) Flächennaturdenkmal

Schutzgebiete

Natur, Landschaft, Wasser

- (U) Überschwemmungsgebiet
- (W II) Wasserschutzzone II

Ziele der Raumordnung

- Vorranggebiet Landwirtschaft
- Vorbehaltsgebiet Wassergewinnung
- Vorbehaltsgebiet Forstwirtschaft
- Vorbehaltsgebiet Tourismus und Erholung

ZEICHENERKLÄRUNG

Straßennetz

- (B 61) Bundesstraße
- (L 62) Landesstraße
- (K 53/23) Kreisstraße
- kommunale Straße
- Rückbau


Verwaltung

- Stadtgrenze
- Ortsteilgrenze

weitere Gebiete

- Altstättenstandorte
- Flurbereinigungsflächen

Bauwerk 1U Brücke im Zuge eines Wirtschaftsweges über die B 81n Bau-km 5+020 LW = 30,00 m LH ≥ 4,70 m NBr = 11,60 m	Bauwerk 2U Brücke im Zuge der K 1323 über die B 81n Bau-km 6+213 LW = 36,00 m LH ≥ 4,70 m NBr = 11,60 m	Bauwerk 3U Grünbrücke über die B 81n Bau-km 7+020 LW = 36,00 m LH ≥ 4,70 m NBr = 6,00 m	Bauwerk 4U Grünbrücke über die B 81n Bau-km 8+041 LW = 36,00 m LH ≥ 4,70 m NBr = 6,00 m	Bauwerk 5U Grünbrücke über die B 81n Bau-km 8+980 LW = 36,00 m LH ≥ 4,70 m NBr = 50,00 m
---	---	---	---	--

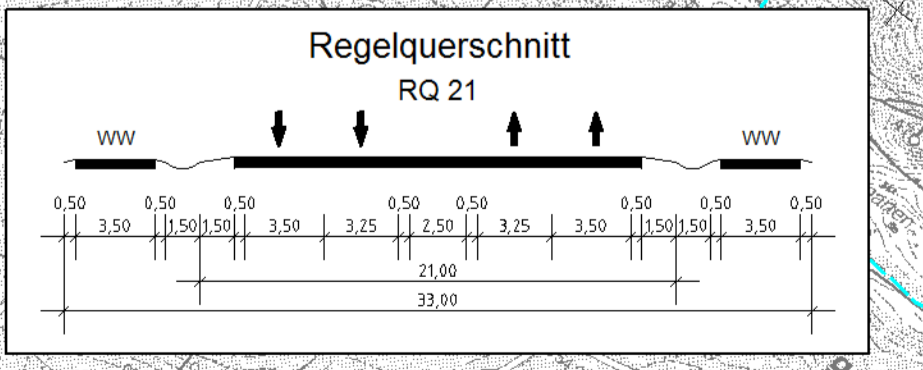

DELTA - PLAN GmbH
 Architektur- und Ingenieurbüro Prof. Kühn
 Büro Plauen
 Gutenbergsstraße 1
 08523 Plauen
 Tel: (0 37 41) 38 08-0
 email: plauen@delta-plan.de
 Fax: (0 37 41) 38 08-79

Landesstraßenbaubehörde Sachsen-Anhalt Zentrale
 Hassebachstraße 6
 39104 Magdeburg
 Tel: 0391/56702
 Fax: 0391/5672720

Nr.	Art der Änderung	Datum	Zeichen

Projektmeldung Sachsen-Anhalt zum BVWP 2015

Straßenbauverwaltung | Unterlage / Blatt-Nr.: 5.1 / 3
 Lageplan Variante 3

Straße: B 81 | Station: | Maßstab: 1 : 10 000
 PROJIS-Nr.: |

Fortschreibung BVWP 2015 in Sachsen-Anhalt
B 81
 Ausbau Neubau zwischen B 6n AS Heimburg und Halberstadt
 Bau-km 0+000 bis 10+544

Aufgestellt: Magdeburg, den _____
 Landesstraßenbaubehörde Sachsen-Anhalt Zentrale

im Auftrag: _____