

Zeichenerklärung

Planung

- Baumaßnahme
- Knotenpunkt plangleich
- Variante
- Rückbau

Gebiete und Flächen

- Kerngebiet, Dorfgebiet, Mischgebiet
- Gewerbegebiet

Straßennetz

- Bundesautobahn
- Bundesstraße
- Landesstraße / Staatsstraße
- Kreisstraße
- kommunale Straße

Verwaltung

- Kreisgrenze / Landesgrenze

Schutzgebiete

Natur, Landschaft, Wasser

- europäisches Vogelschutzgebiet
- FFH-Gebiet
- Naturschutzgebiet
- Naturpark
- Landschaftsschutzgebiet
- Biosphärenreservat
- Überschwemmungsgebiet

weitere Gebiete


- Deponie

Bauwerk 03

Brücke im Zuge der B 85 über die Bahnanlagen der DB AG und den Wirtschaftsweg
 Bau-km 1+368,100
 LW = 230,00m
 LH = 6,00m
 NBr. = 11,60m

Bauwerk 06

Brücke im Zuge der L 234 über die B 85
 Bau-km 3+222,390
 LW = 100,00m
 LH = 4,70m
 NBr. = 11,60m

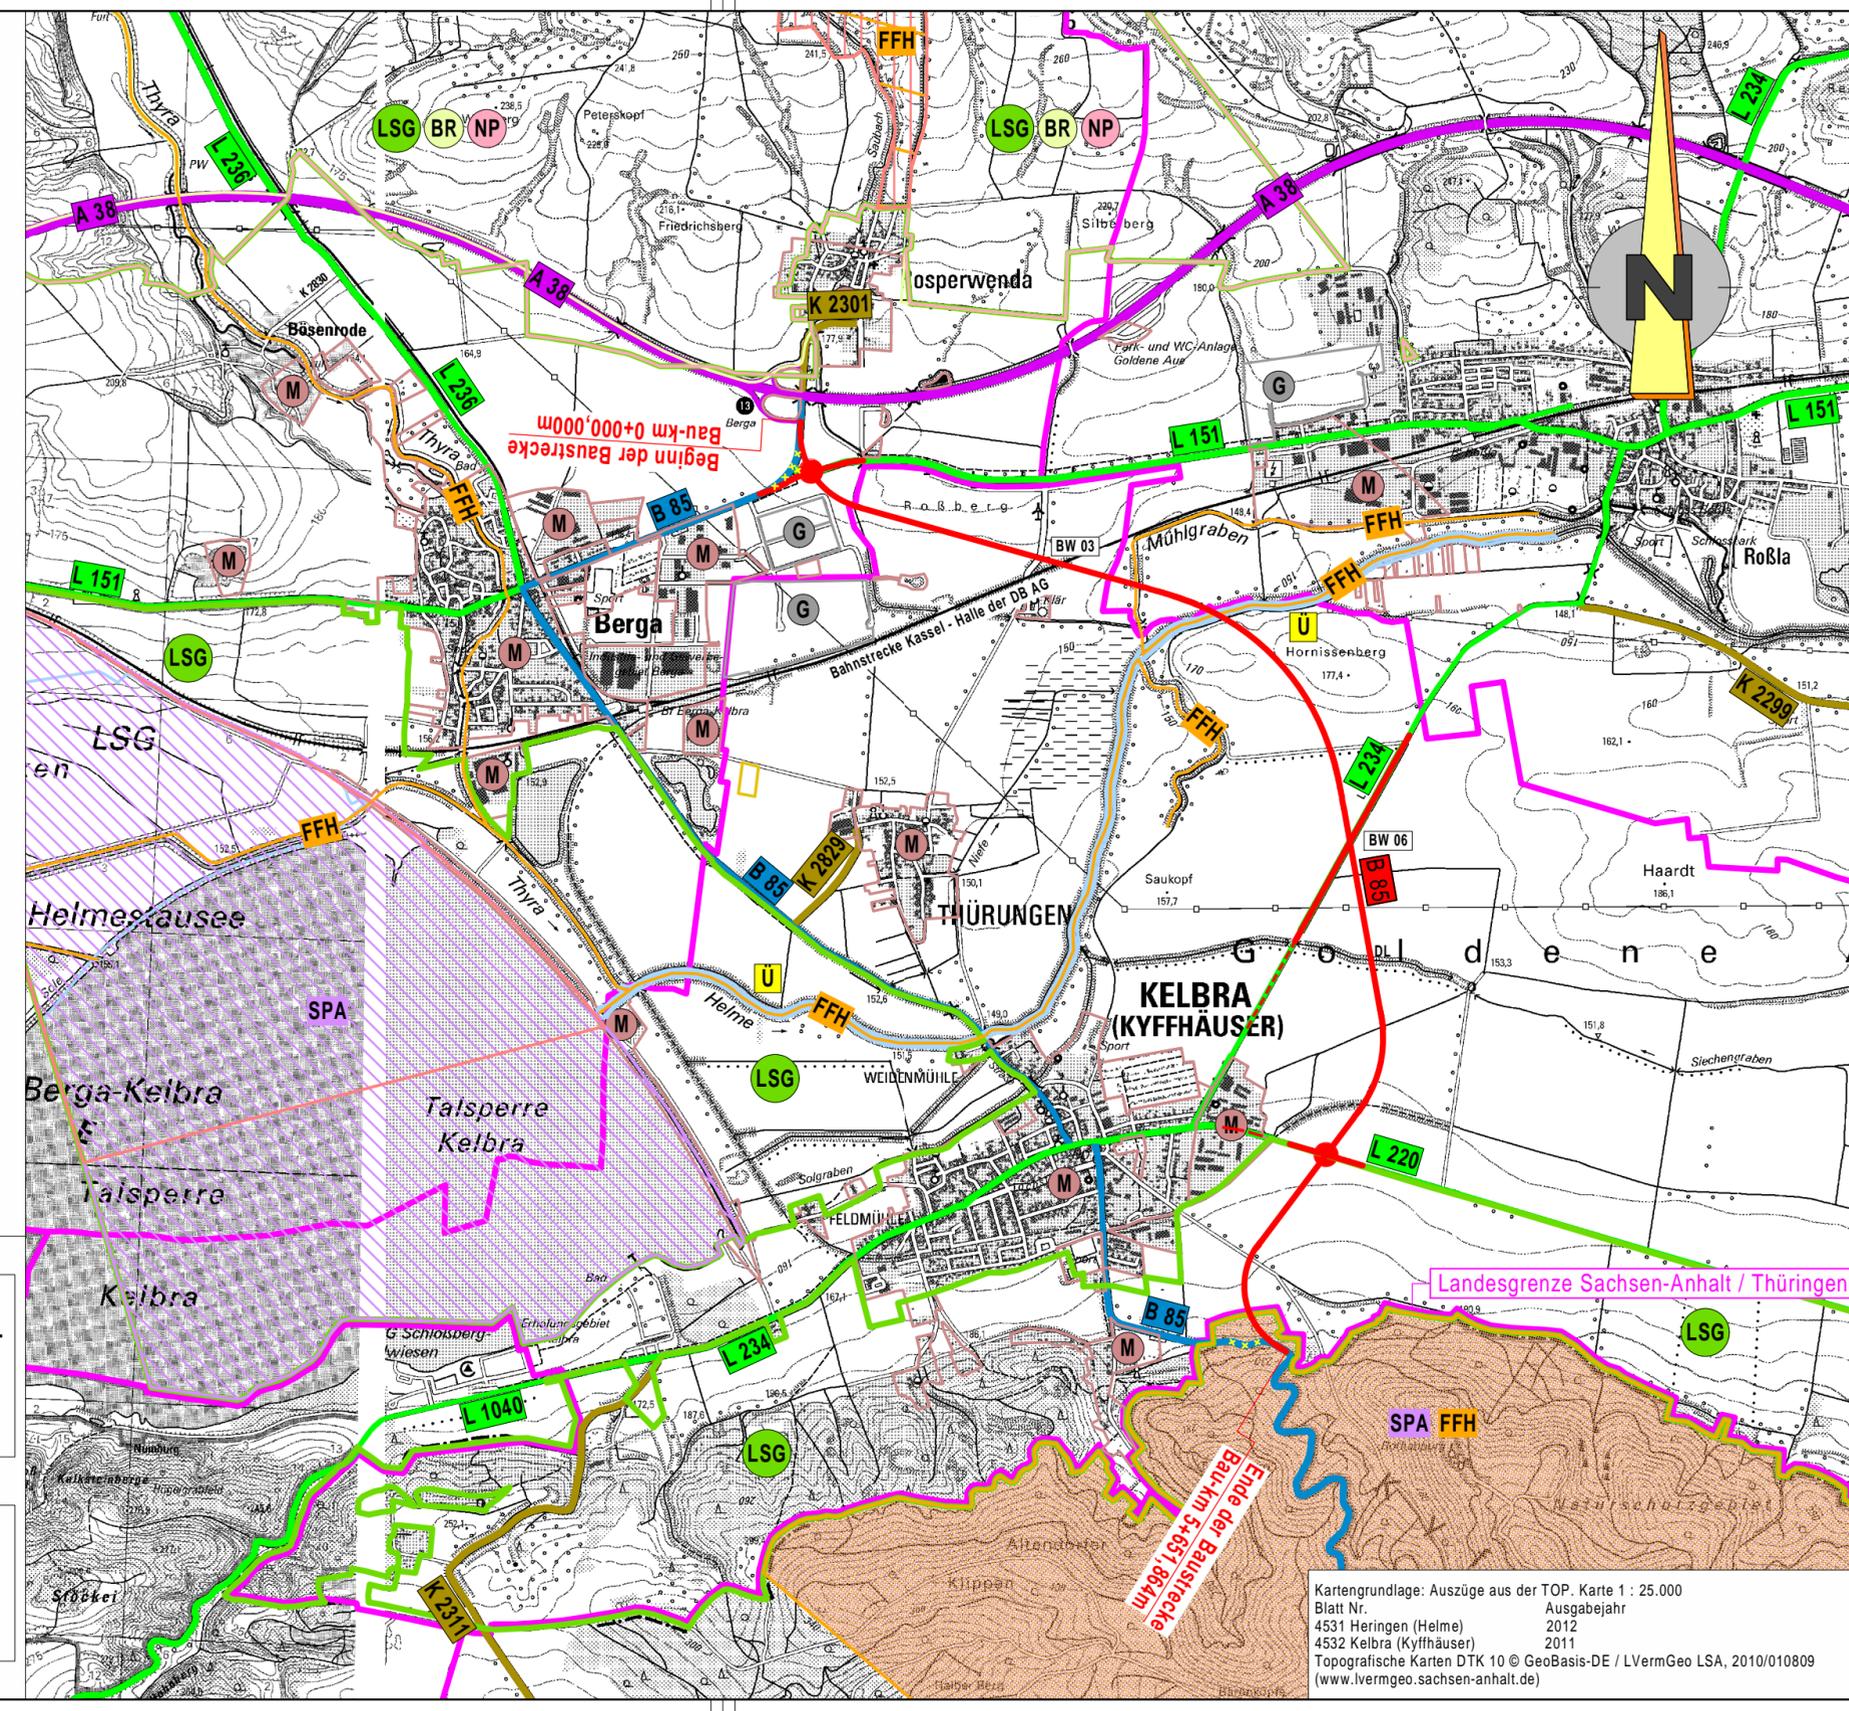

Kartengrundlage: Auszüge aus der TOP. Karte 1 : 25.000
 Blatt Nr. 4531 Heringen (Helme) 2012
 4532 Kelbra (Kyffhäuser) 2011
 Topografische Karten DTK 10 © GeoBasis-DE / LVermGeo LSA, 2010/010809
 (www.lvermgeo.sachsen-anhalt.de)

Lagebezug: 42/83 (3°), LS 150 Höhenbezug: HN, HS 160

Arbeitsgemeinschaft Basler & Hofmann Deutschland GmbH Planen und Beraten Neustädter Passage 6 06122 Halle/Saale Tel.: 0345/8638 - 0 Fax: 0345/8061405	Dr. Martin Seils Büro für Landschaftsplanung, Boden- und Umweltforschung Eisenbahnstraße 3 06132 Halle (Saale) Telefon 0345-6889430 Telefax 0345-6889431 E-Mail seils@lbu-seils.de		bearbeitet: 30.08.2013 gezeichnet: 30.08.2013 geprüft: 30.08.2013	St. Pelzer A. Blumentritt St. Pelzer
--	---	--	---	--

Landesstraßenbaubehörde Sachsen-Anhalt Zentrale Hasselbachstraße 6 Tel. 0391 / 56702 39104 Magdeburg Fax 0391/ 5672720	Projekt-Nr.: B85-G10-ST
--	-----------------------------------

03			
02			
01			
Nr.	Art der Änderung	Datum	Zeichen

Projektanmeldung Sachsen-Anhalt zum BVWP 2015

Straßenbauverwaltung des Landes Sachsen-Anhalt Landesstraßenbaubehörde Sachsen-Anhalt Zentrale Straße: B 85 Station: PROJIS-Nr.:	Unterlage / Blatt-Nr.: Übersichtslageplan Maßstab: 1 : 25000
--	---

B 85 OU Berga / Kelbra
Bau-km 0+000,000 bis 5+651,864