


Blattschnitt Lageplan 1: 10.000

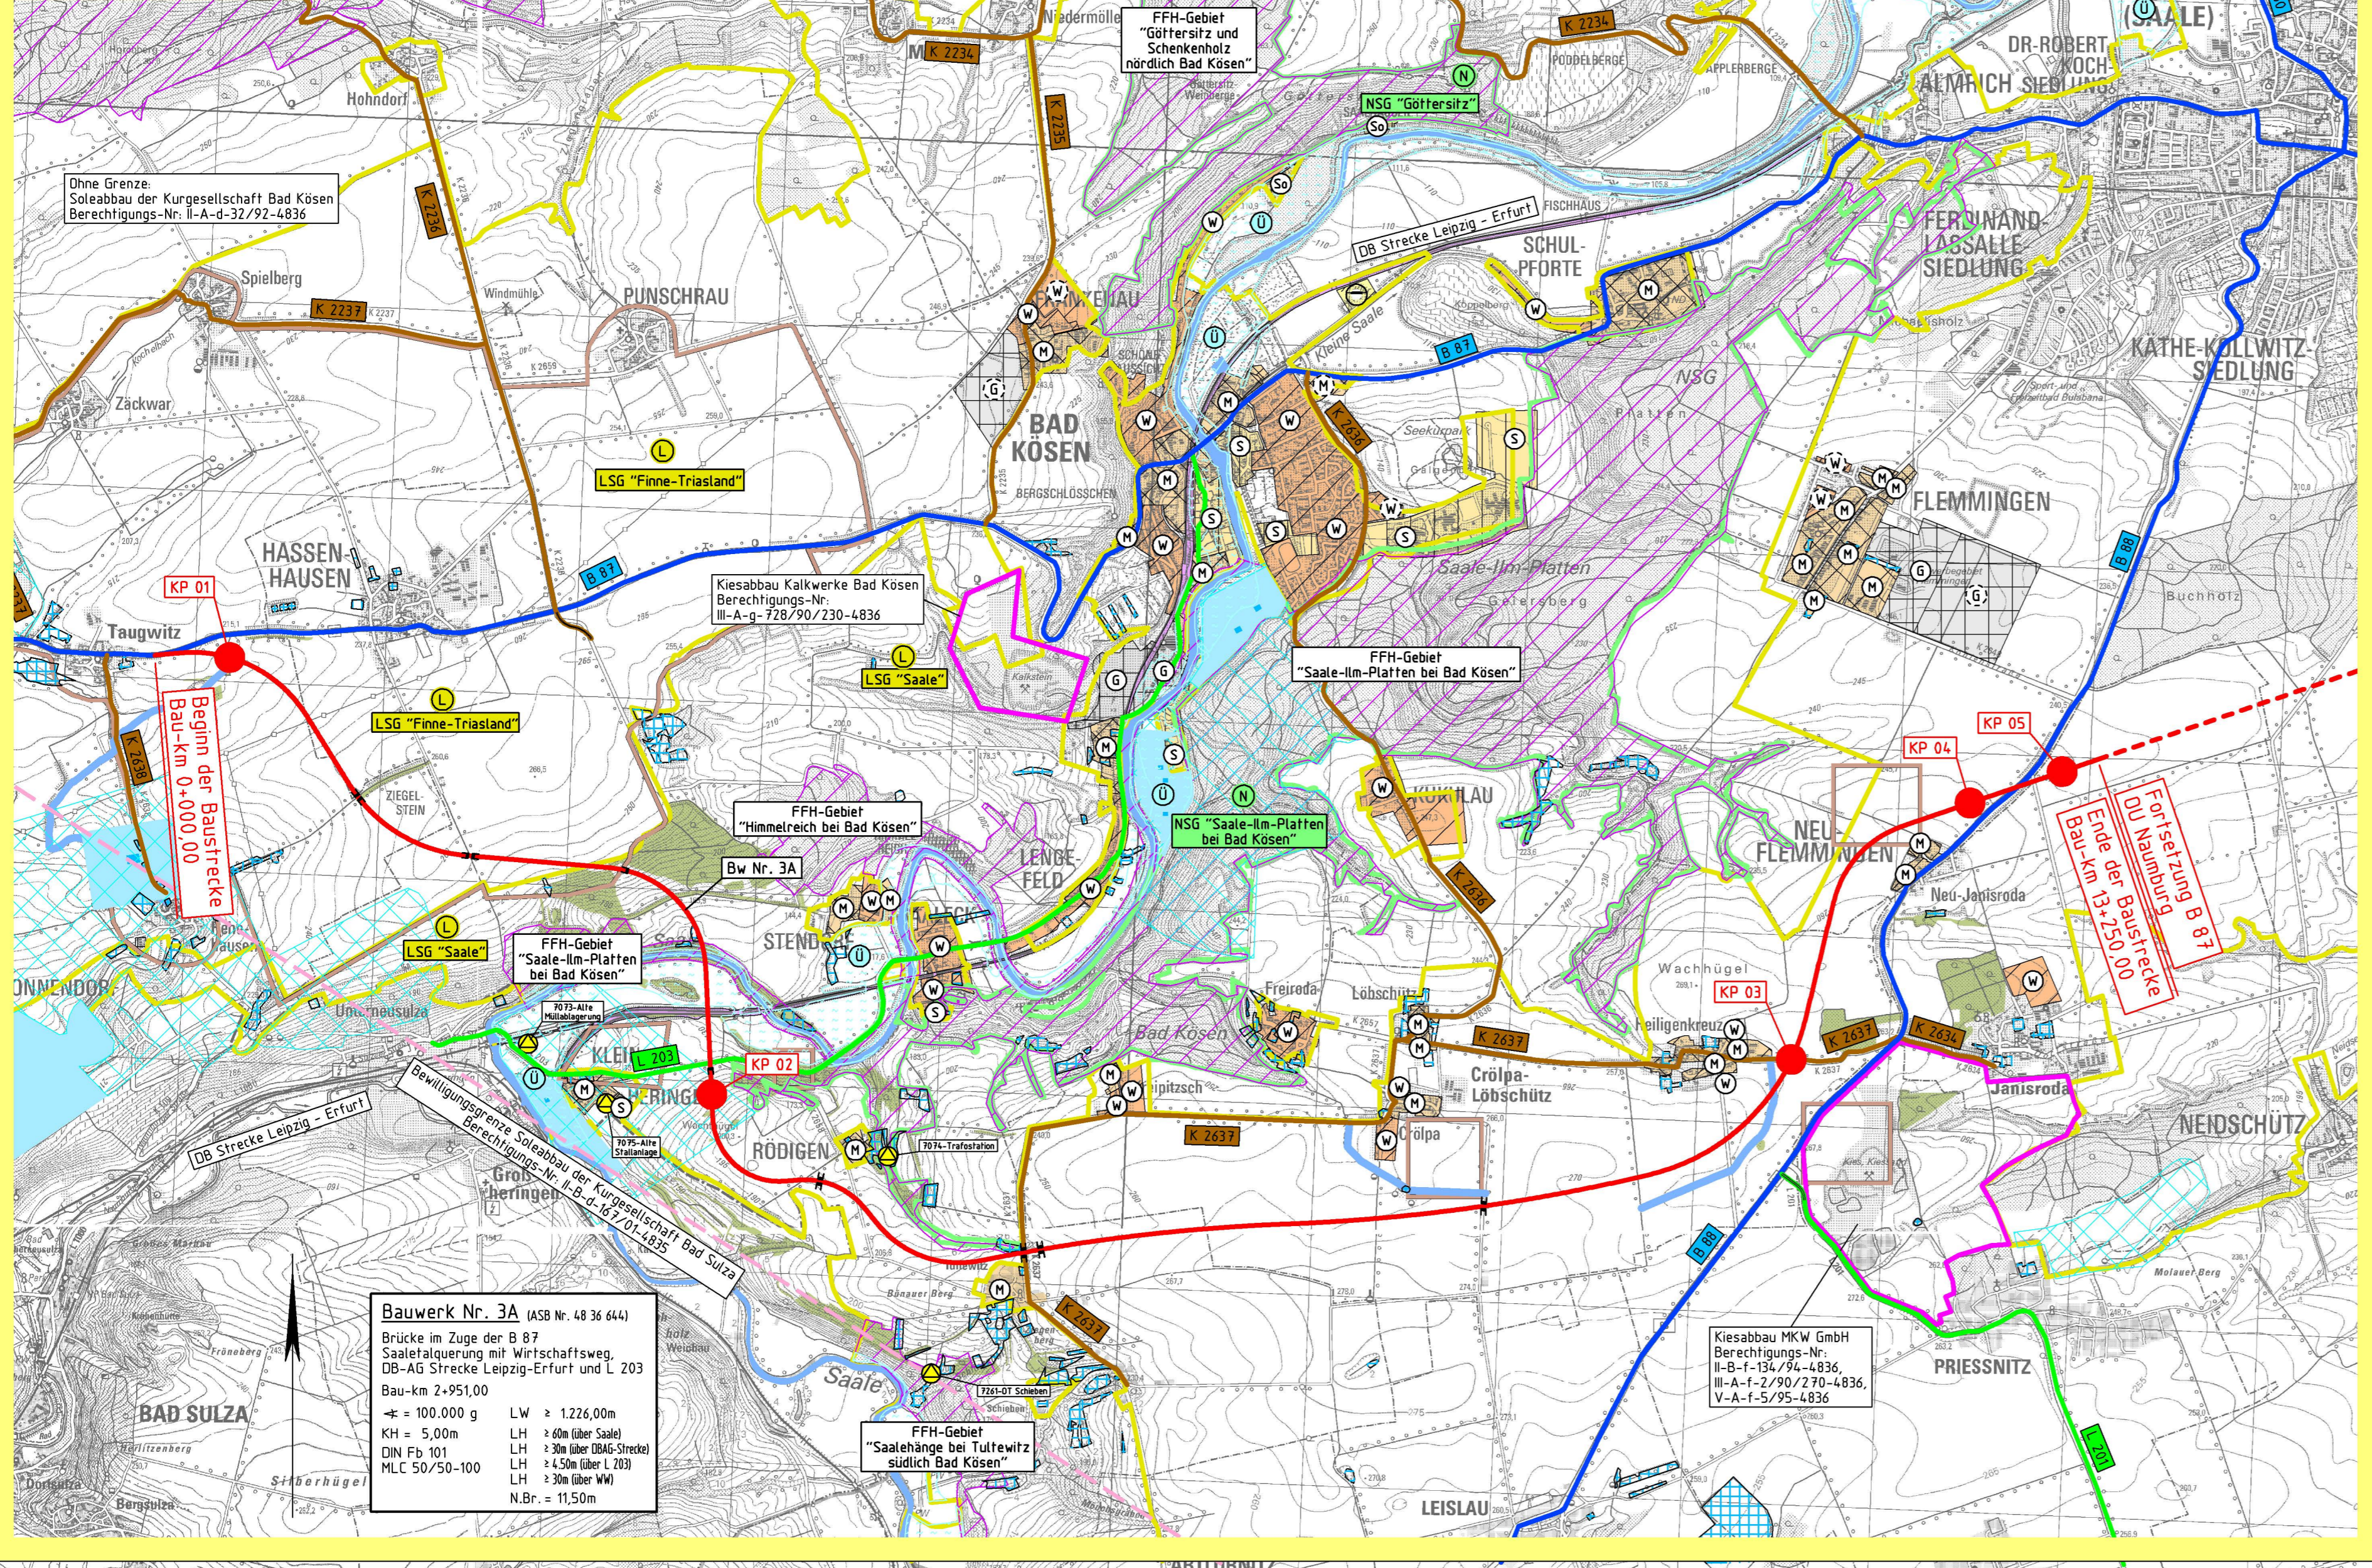

**Bauwerk Nr. 3A** (ASB Nr. 48 36 644)  
 Brücke im Zuge der B 87  
 Saalealquerung mit Wirtschaftsweg,  
 DB-AG Strecke Leipzig-Erfurt und L 203  
 Bau-km 2+951,00  
 M = 100.000 g LW ≥ 1.226,00m  
 KH = 5,00m LH ≥ 60m (über Saale)  
 DIN Fb 101 LH ≥ 30m (über DBAG-Strecke)  
 MLC 50/50-100 LH ≥ 4,50m (über L 203)  
 N.Br. = 11,50m

**Zeichenerklärung**

**Planung**

- gewählte Linie
- Knotenpunkt plangleich
- Bauwerk

**Straßennetz**

- vorhanden
- B 87 Bundesstraße
- L 203 Landesstraße
- K 263B Kreisstraße
- kommunale Straße
- Ländlicher Weg
- Rückbau

**Gebiete und Flächen**

- Bestand Planung
- Wohnbauflächen
- Gemischte Bauflächen
- Gewerbliche Bauflächen
- Sonderbauflächen
- Sondergebiet
- Flächen für Versorgungsanlagen Abwasser (Kläranlage)
- Bahnanlagen

**Schutzgebiete:** Natur, Landschaft, Wasser

- WSG I
- WSG II
- WSG III
- Waldflächen
- Naturschutzgebiet
- Landschaftsschutzgebiet
- FFH - Gebiet
- § 30 Biotop
- Überschwemmungsgebiet

**Sonstiges:**

- Archäologisch relevante Flächen
- Altlastverdachtsflächen

**Verwaltung**

- Gemeindegrenze

**Kartengrundlage:**  
 DTK25 © GeoBasis-DE/LVermGeo LSA, 2011/010809  
 (www.lvermgeo.sachsen-anhalt.de)

Die eingetragenen Flächennutzungen sind dem Raumordnungskataster entnommen.

Lagebezug: LS 150 Höhenbezug: HS 160

<p><b>Ingenieurbüro für Verkehrsanlagen GmbH</b>                  Reichardtstr. 7, 06114 Halle/Saale</p>	Datum	Name
	bearbeitet 09 / 2013	Pollmer
	gezeichnet 09 / 2013	Bornschein
	geprüft 09 / 2013	Talkenberg

Landesstraßenbaubehörde Sachsen-Anhalt  
 Regionalbereich Süd  
 Fliedwegkaserne 21 - 06130 Halle Saale  
 Tel. 0345 / 482360 - Fax 0345 / 4823899

Projekt-Nr.: B87-G20-ST-T2

Nr.	Art der Änderung	Datum	Name

**Projektanmeldung Sachsen-Anhalt zum BVWP 2015**

Straßenbauverwaltung	Unterlage / Blatt-Nr.:
Straße: B 87 Station:	Lageplan
PROJIS-Nr.:	Maßstab: 1: 25.000

B 87  
 OU Bad Kösen  
 Bau-km 0+000,00 bis Bau-km 13+250,00