


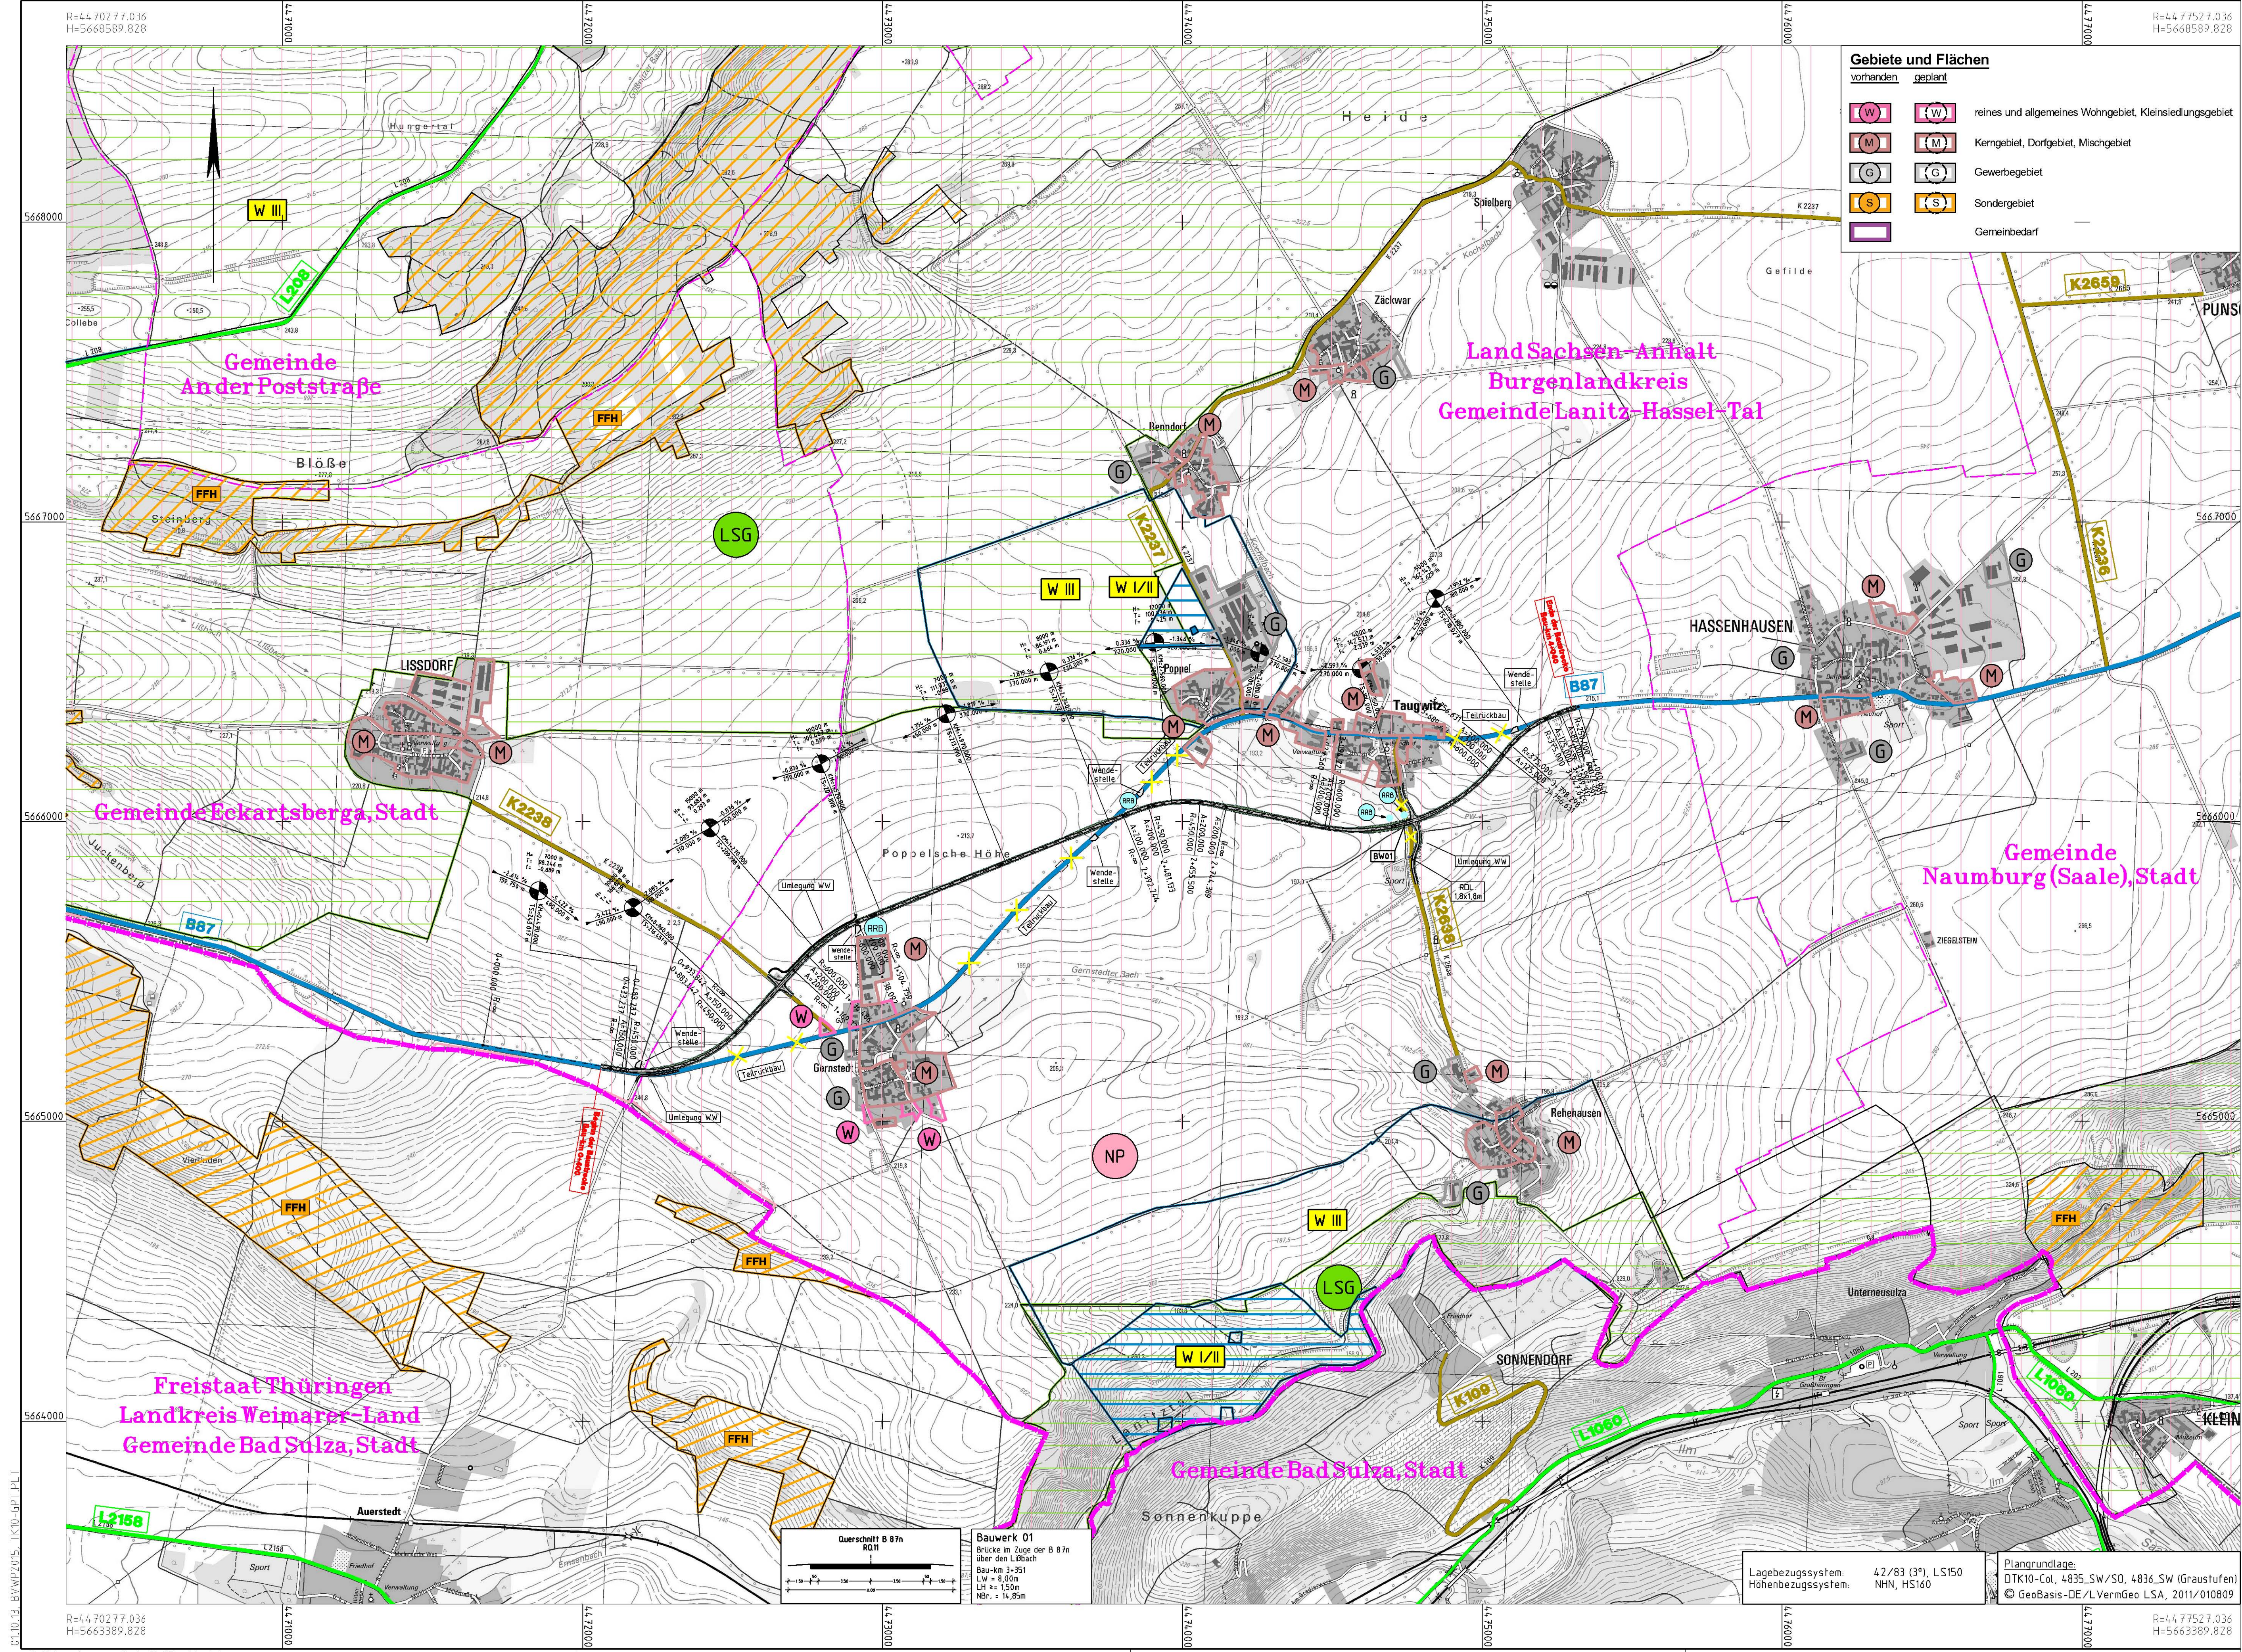

Gebiete und Flächen

vorhanden	geplant	
(W)	(W)	reines und allgemeines Wohngebiet, Kleinsiedlungsgebiet
(M)	(M)	Kerngebiet, Dorfgebiet, Mischgebiet
(G)	(G)	Gewerbegebiet
(S)	(S)	Sondergebiet
		Gemeinbedarf

Planung

	Wirtschaftsweg
	Einschnittsböschung
	Fahrbahn
	Dammböschung
	Bauwerk
	Standort Regenrückhaltebecken

Straßennetz

vorhanden	geplant

Schutzgebiete
Natur, Landschaft, Wasser

	FFH-Gebiet
	Naturpark / Nationalpark
	Naturschutzgebiet
	Landschaftsschutzgebiet
	Wasserschutzzone I / II
	Wasserschutzzone III

Verwaltung

	Landesgrenze
	Regierungsbezirksgrenze
	Kreisgrenze
	Gemeindegrenze

H+K Ingenieuresellschaft bR
für Verkehrsanlagen, Immissionsschutz und Wasserbau
Maffhisonstraße 1, 39108 Magdeburg
Tel. 0391/60 78 599, Fax 0391/60 78 39'93

	Datum	Zeichen
bearbeitet:	08/2013	Karsten
gezeichnet:	08/2013	Kahl
geprüft:	08/2013	

Landesstraßenbaubehörde Sachsen-Anhalt
Zentrale
Hasselbachstraße 6 - 39104 Magdeburg
Tel. 0391 / 56 702 - Fax 0391 / 56 72 720

Projekt-Nr.: B87-G20-ST-T3	
----------------------------	--

Nr.	Art der Änderung	Datum	Zeichen

Projektanmeldung Sachsen-Anhalt zum BVWP 2015

Straßenbauverwaltung Land Sachsen-Anhalt	Unterlage / Blatt-Nr.: Lageplan
Straße: B 87	Station:
PROJIS-Nr.:	Maßstab: 1:10000

Neubau der Ortsumgehung Taugwitz - Poppel - Gernstedt Bau-km 0+400 bis 4+040