


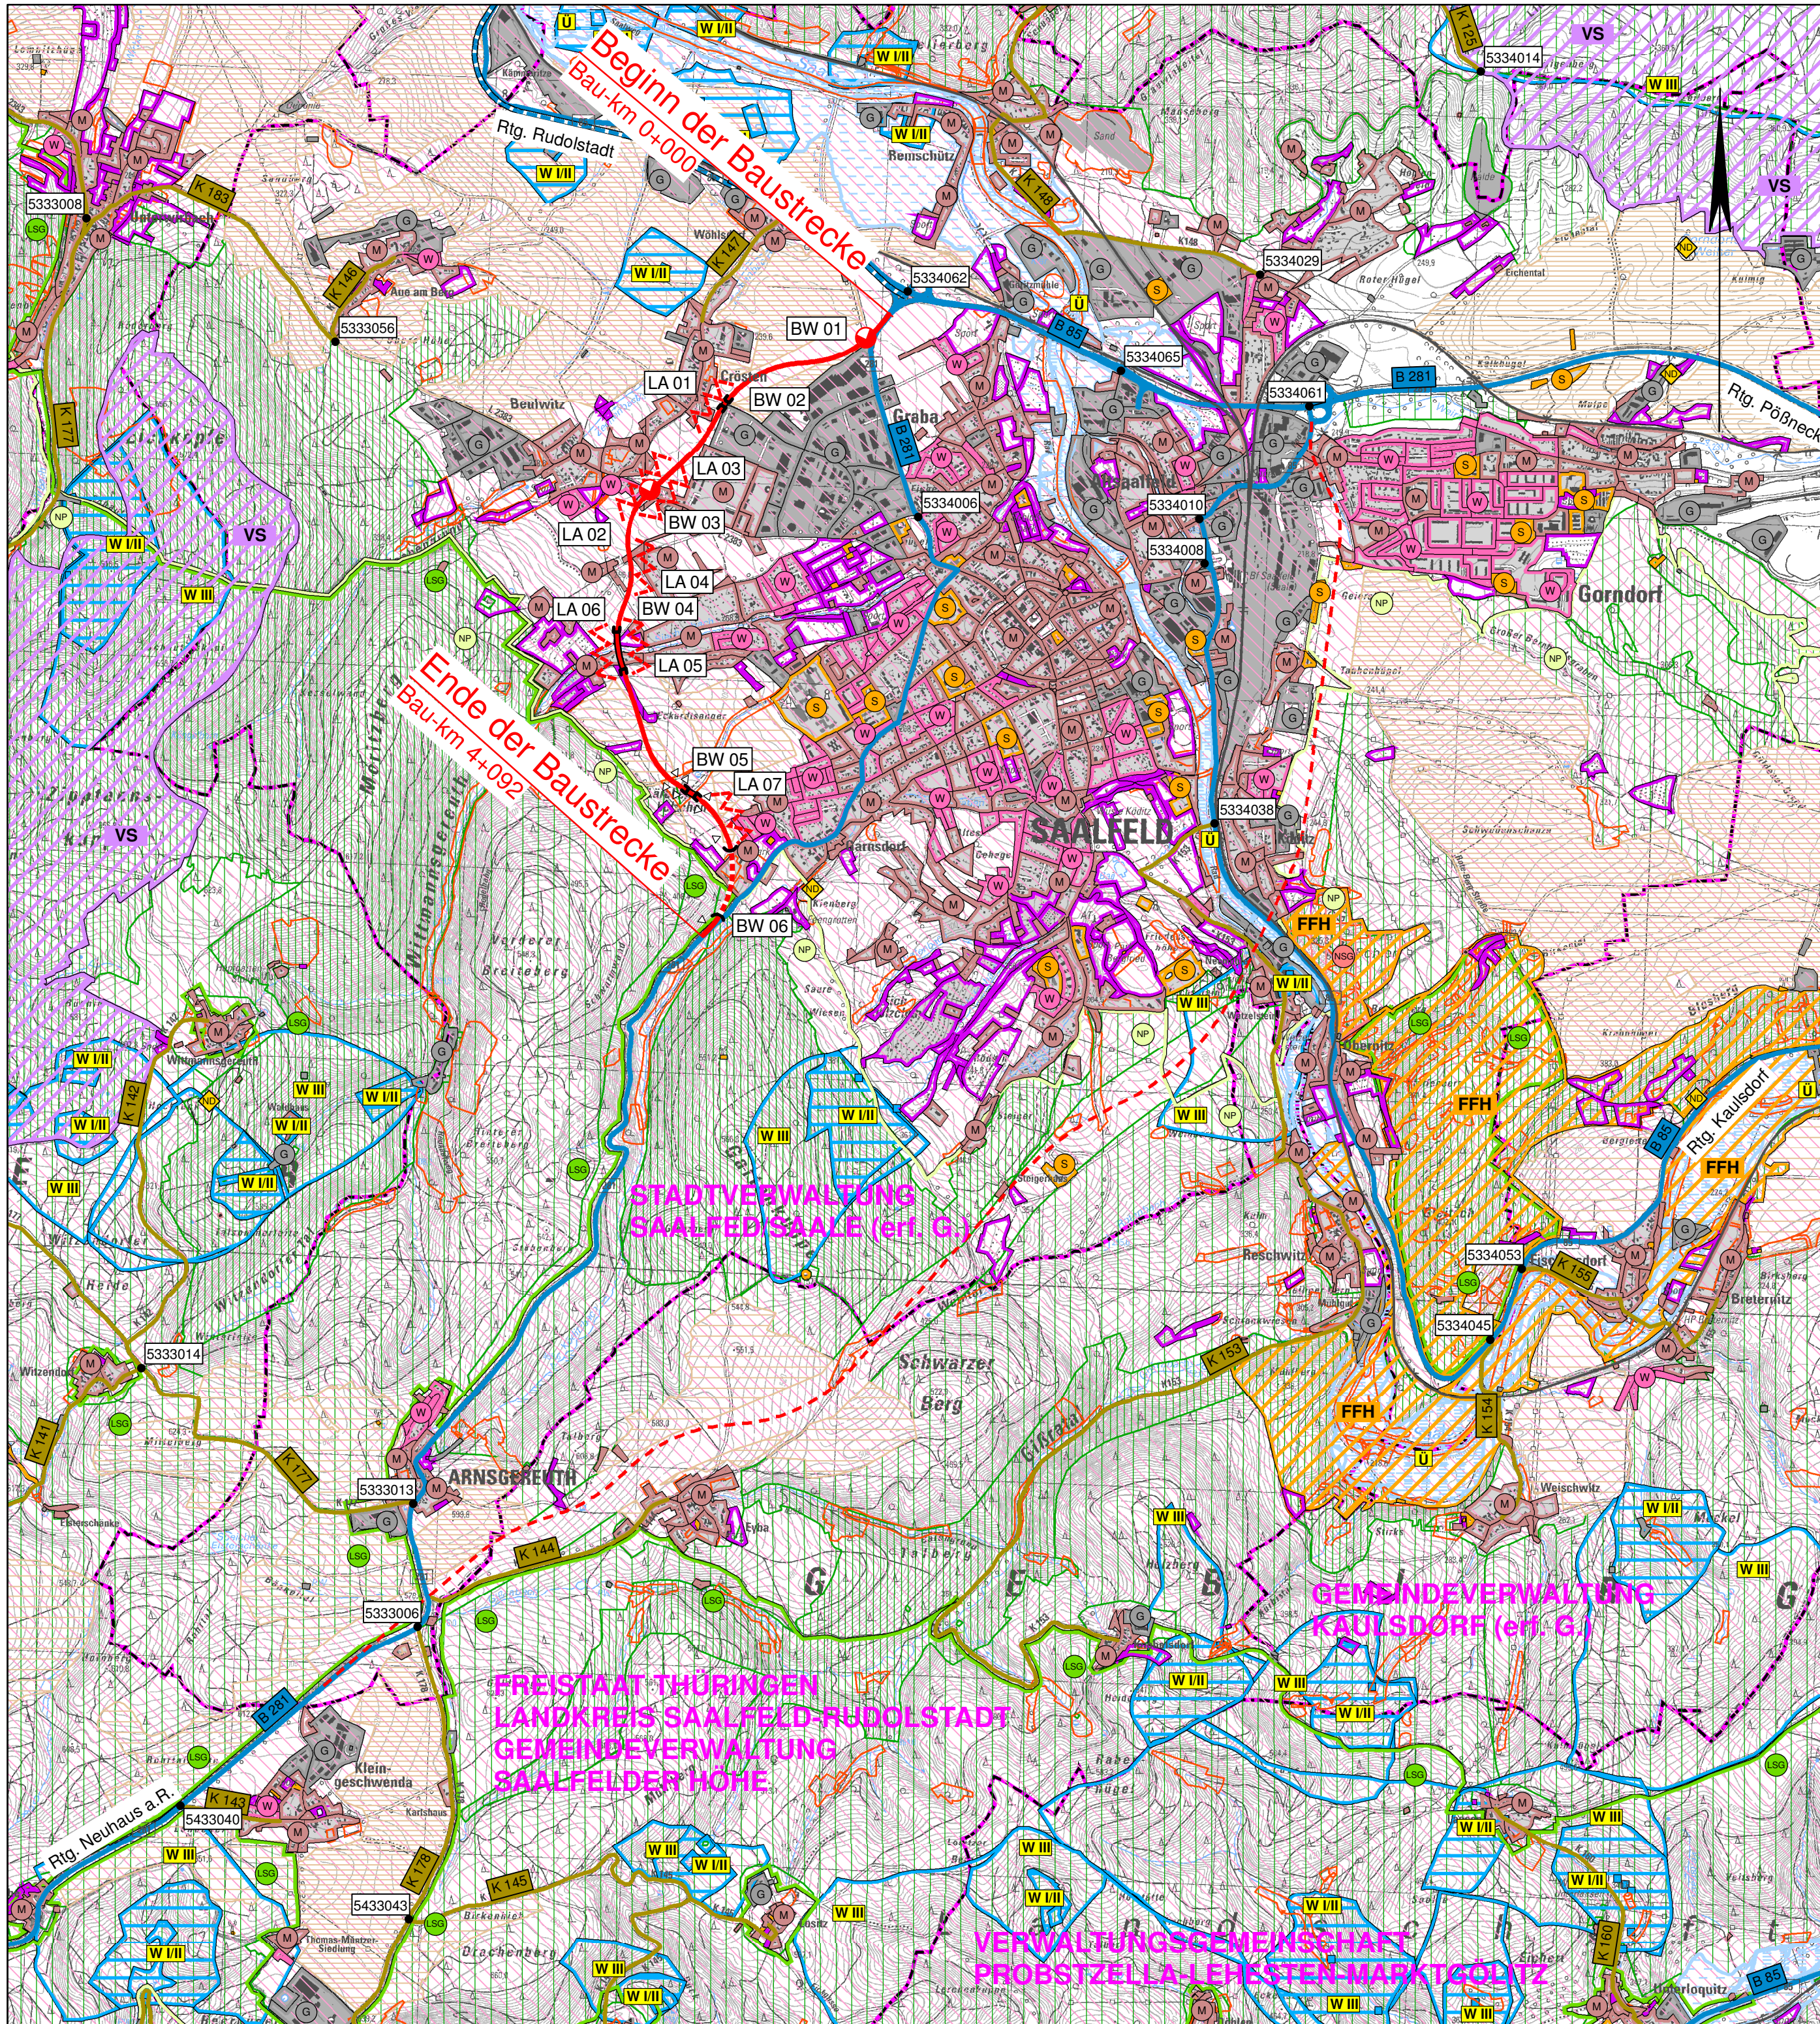

Zeichenerklärung

Planung

- Baumaßnahme einbahnig
- Knotenpunkt teilplangeich
- Brücke
- Tunnel (Galeriebauwerk)
- Variante
- Lärmschutzanlage
- Damm über 5 m
- Einschnitt über 5 m

Gebiete und Flächen

vorhanden geplant

- Wohnbaufläche
- gemischte Baufläche
- gewerbliche Baufläche
- Sonderbaufläche
- Gemeinbedarf

Schutzgebiete Natur, Landschaft, Wasser

- FFH-Gebiet
- Europäisches Vogelschutzgebiet
- Naturschutzgebiet
- Landschaftsschutzgebiet
- Naturpark
- Naturdenkmal
- gesetzlich geschütztes Biotop
- Überschwemmungsgebiet
- Wasserschutzzone I / II
- Wasserschutzzone III

Straßennetz

vorhanden geplant

- Bundesstraße
- Kreisstraße
- sonstige Straße
- Netzknoten

Verwaltung

- Gemeindegrenze

Ziele der Raumordnung

- Vorranggebiet Hochwasserschutz
- Vorbehaltsgebiet Hochwasserschutz
- Vorranggebiet Schutz des Bodens
- Vorbehaltsgebiet Schutz des Bodens
- Vorranggebiet Freiraumsicherung
- Vorbehaltsgebiet Freiraumsicherung
- Vorbehaltsgebiet Tourismus und Erholung
- Vorbehaltsgebiet Rohstoffgewinnung

BEDARFSPLAN 2015

Freistaat Thüringen Landesamt für Bau und Verkehr	Anlage: 1 Übersichtslageplan
Datum: Sept. 2013	Maßstab: 1 : 25 000

B 281
OU Saalfeld