


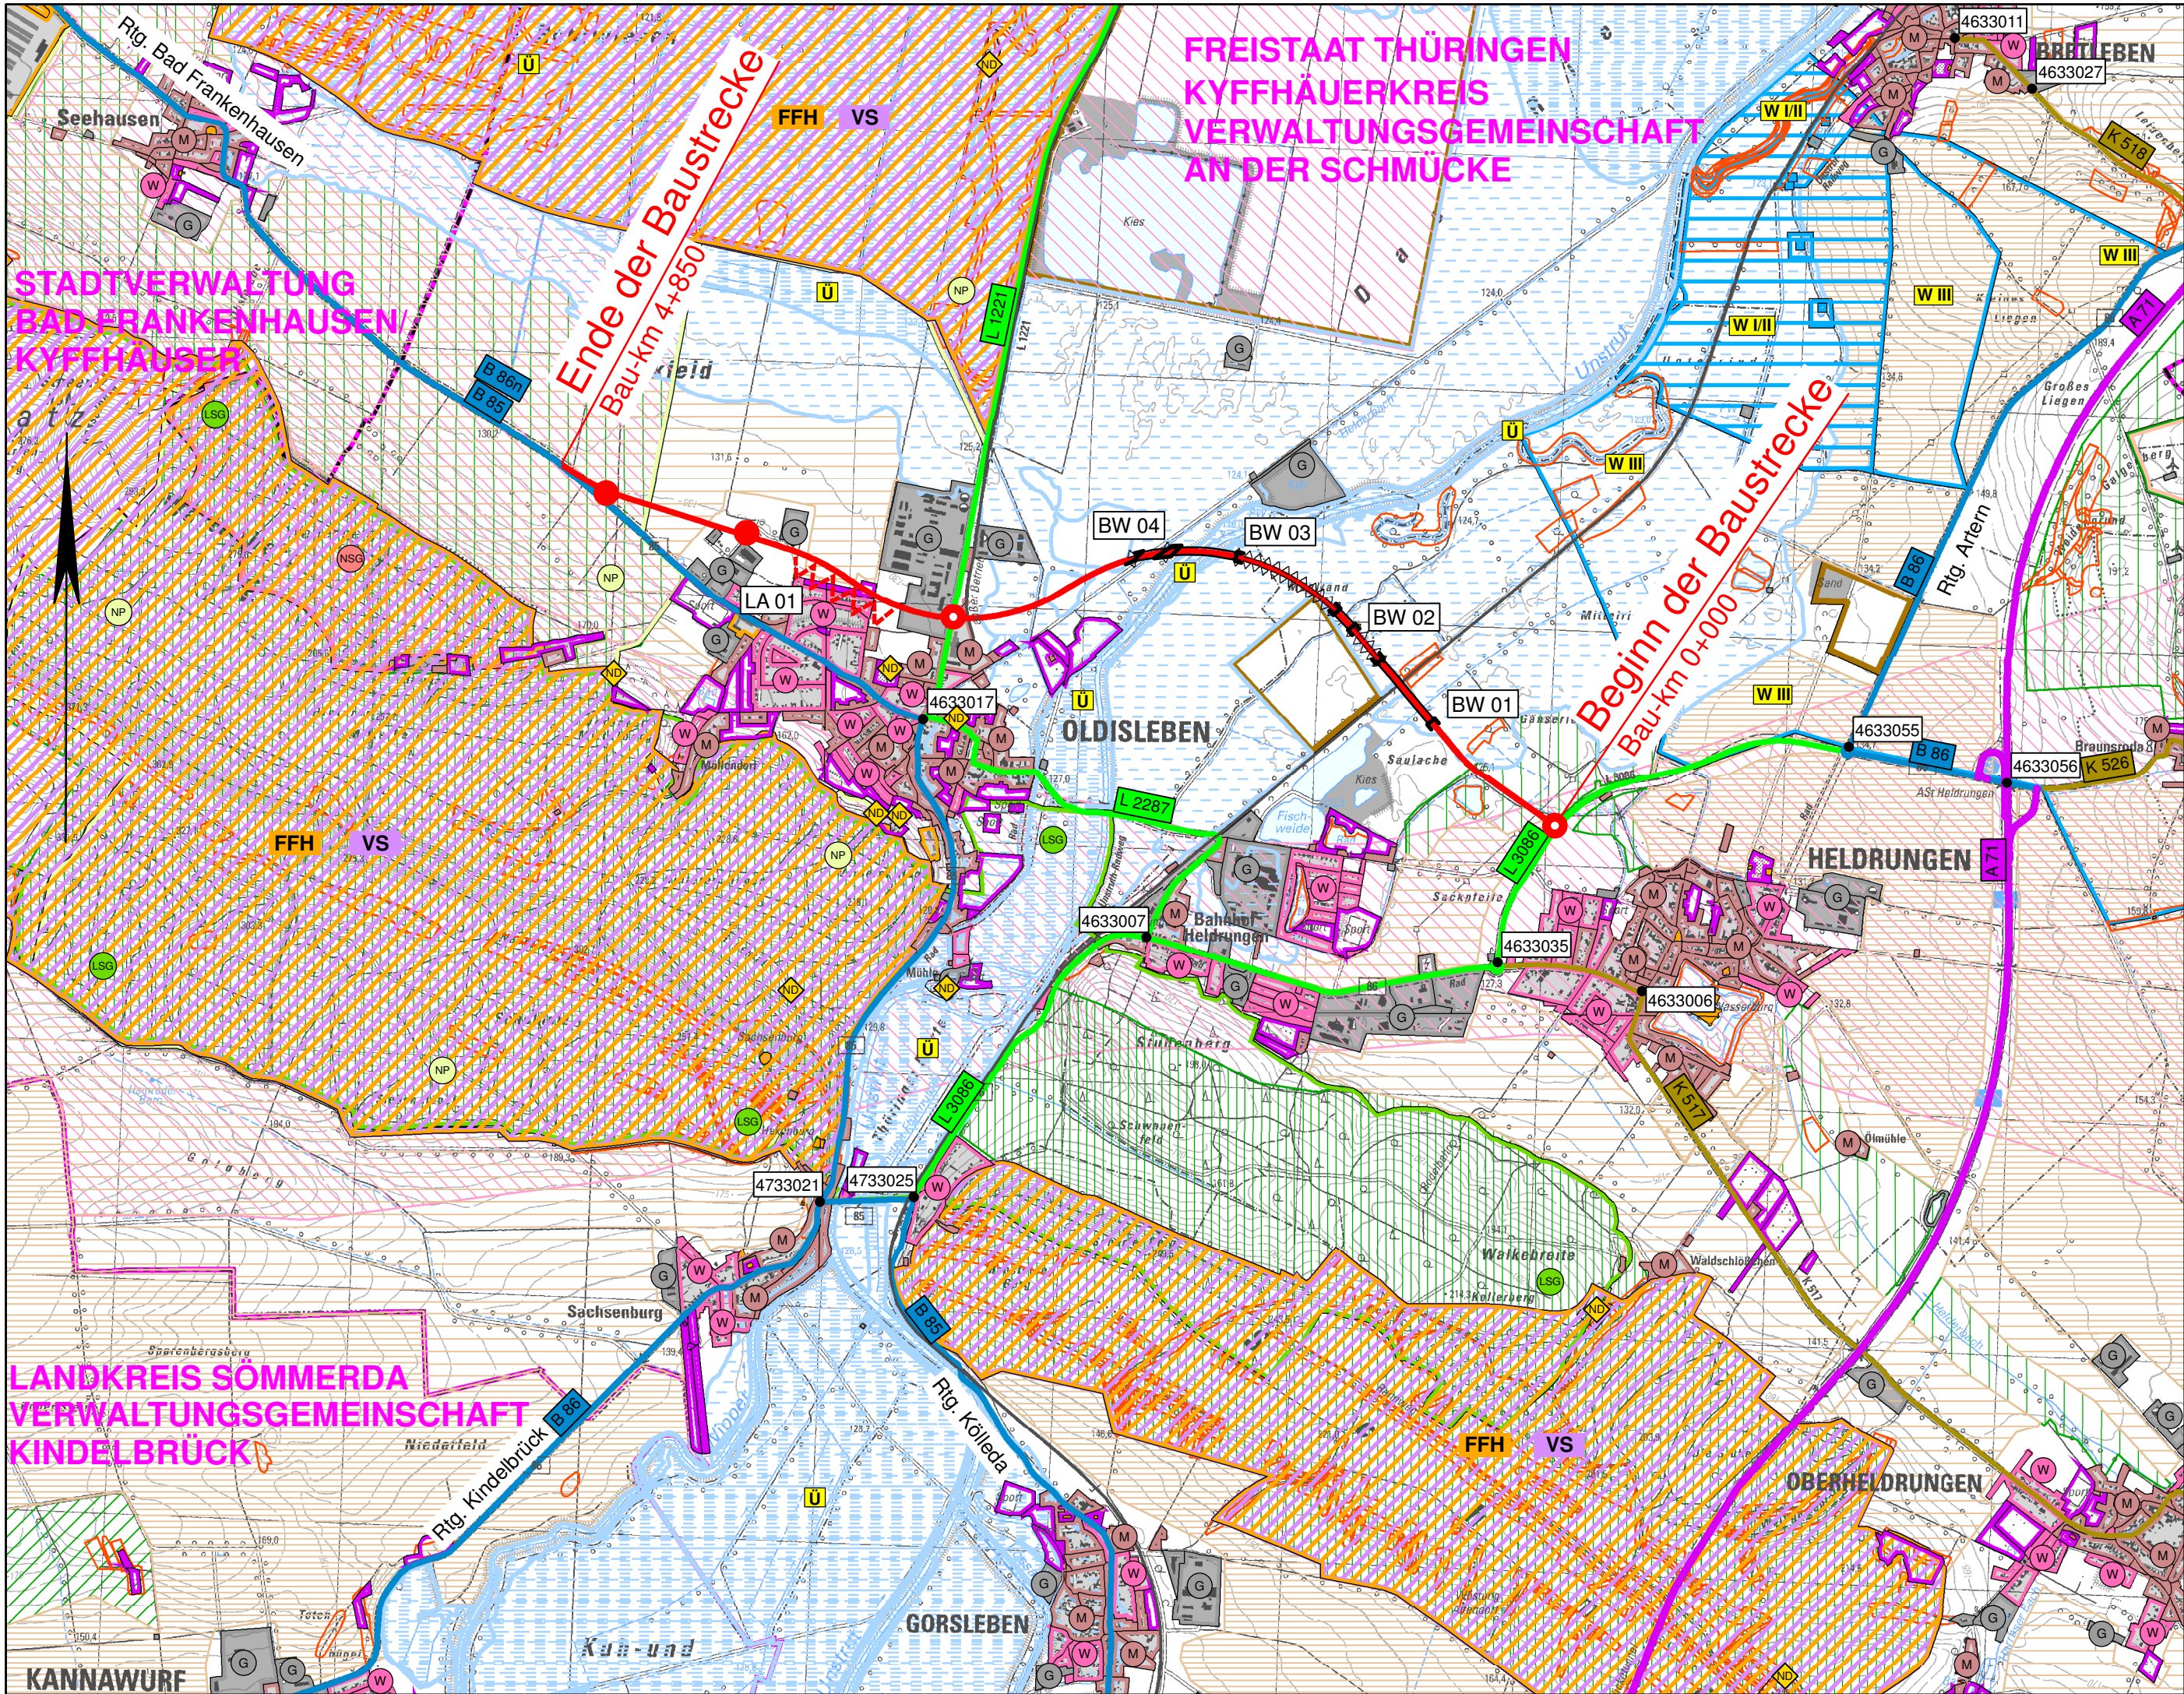

Zeichenerklärung

Planung

- Baumaßnahme einbahnig
- Knotenpunkt plangleich / Knotenpunkt plangleich (Kreisverkehr)
- Brücke
- Damm über 5 m
- Lärmschutzanlage

Gebiete und Flächen

- Wohnbaufläche
- gemischte Baufläche
- gewerbliche Baufläche
- Sonderbaufläche
- Gemeinbedarf

Schutzgebiete Natur, Landschaft, Wasser

- FFH-Gebiet
- Europäisches Vogelschutzgebiet
- Naturschutzgebiet
- Landschaftsschutzgebiet
- Naturpark
- Naturdenkmal
- gesetzlich geschütztes Biotop
- Überschwemmungsgebiet
- Wasserschutzzone I / II
- Wasserschutzzone III

Straßennetz

- vorhanden
- geplant
- A 27
- B 99
- L 2151
- K 33
- 4500001

Verwaltung

- Kreisgrenze
- Gemeindegrenze

Ziele der Raumordnung

- Vorranggebiet Hochwasserschutz
- Vorbehaltsgebiet Hochwasserschutz
- Vorranggebiet Schutz des Bodens
- Vorbehaltsgebiet Schutz des Bodens
- Vorranggebiet Freiraumsicherung
- Vorbehaltsgebiet Freiraumsicherung
- Vorbehaltsgebiet Waldmehrung
- Vorbehaltsgebiet Tourismus und Erholung
- Vorranggebiet Anlagen der Windenergiegewinnung
- Vorranggebiet Rohstoffgewinnung

BEDARFSPLAN 2015

Freistaat Thüringen Landesamt für Bau und Verkehr	Anlage: 1 Übersichtslageplan
Datum: Sept. 2013	Maßstab: 1 : 25 000

B 86
OU Oldisleben