

Zeichenerklärung

Naturschutzvorrangflächen mit herausragender Bedeutung

- europäisches Vogelschutzgebiet
- FFH-Gebiet
- Naturschutzgebiet
- Ramsar - vorgeschlagen

Sonstige Schutzgebiete nach Naturschutzrecht

- Landschaftsschutzgebiet

BfN - Lebensraumnetzwerk

- national bedeutsame Lebensraumachse/ -korridor
- national bedeutsame, unzerschnittene Kernräume (UFR 250)
- unzerschnittene Großräume (UFR 1000/1500)

Flächennutzung (Quelle: DigitalerAtlasNord)


- | Bestand | Planung | |
|---------|--------------------------------|--|
| | Wohn- und gemischte Bauflächen | |
| | Gewerbe | |
| | Ver- und Entsorgungsanlagen | |
| | Sonderbauflächen | |

Sonstiges

- Überschwemmungsgebiet nach §31b WHG
- Siedlungsfläche
- Wald
- Gewässer
- Bundesstraße
- Landesstraße/ Staatstraße
- Kreisstraße
- kommunale Straße

Planung

- Baumaßnahme einbahnig
- Knotenpunkt plangleich
- Lärmschutzwand

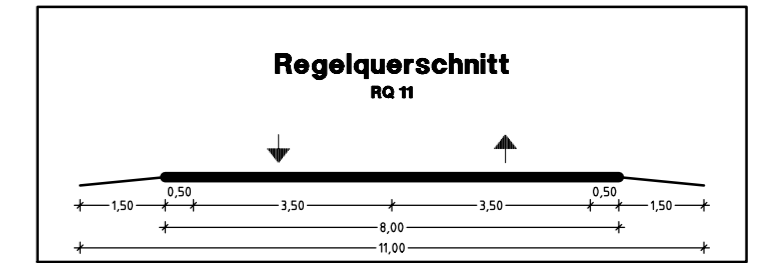

Greifswalder Straße 80a 10405 Berlin Telefon 030. 421 060 Telefax 030. 421 063 01 Email: Berlin@schuessler-plan.de www.schuessler-plan.de	bearbeitet	08/2013	Holz
	gezeichnet	08/2013	Holz
	geprüft	08/2013	Pohl

Landesbetrieb Straßenbau und Verkehr Schleswig-Holstein Mercatorstraße 9 24106 Kiel Tel. 0431/383 - 0 Fax 0431/383 2754	Projekt-Nr.: B431-G10-SH

Nr.	Art der Änderung	Datum	Zeichen

Projektanmeldung Schleswig-Holstein zum BVWP 2015

Straßenbauverwaltung	Unterlage / Blatt-Nr.: Lageplan
Straße: B 431 Station:	Maßstab: 1:25.000
PROJIS-Nr.:	

B 431 Ortsumgehung Glückstadt Bau-km 0+000 bis 5+500	