


### Zeichenerklärung

#### Planung

- Wirtschaftsweg
- Einschnittsböschung
- Fahrbahn
- Dammböschung

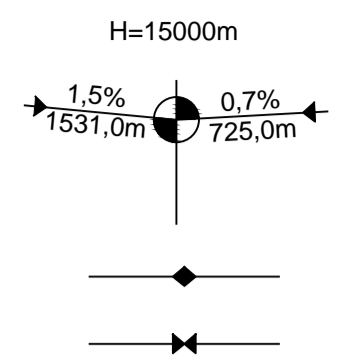

Neigungsbrechpunkt mit Angabe von Ausrundungshalbmesser, Längsneigung und Abstand zum nächsten Neigungsbrechpunkt

#### Straßennetz

- Bundesstraße
- Landesstraße
- Kreisstraße
- kommunale Straße

#### Gebiete und Flächen

- reines und allgemeines Wohngebiet, Kleinsiedlungsgebiet
- Kerngebiet, Dorfgebiet, Mischgebiet
- Gewerbegebiet
- Sondergebiet

#### Verwaltung

- Gemeindegrenze
- Hopfenfeld

#### Sonstiges

- Untersuchungsraum
- Rückbau

#### Schutzgebiete, Natur, Landschaft und Wasser

- Landschaftsschutzgebiet
- Wasserschutzzone III
- geschützter Landschaftsbestandteil
- geschütztes Biotop
- Naturdenkmal

Lagebezug: 42 / 83 (3°), LS 150 Höhenbezug: HS 160

	Hyder Consulting GmbH Grünwaldstraße 61-62 10825 Berlin Tel.: (030) 67 05 21-0 Fax: (030) 67 05 21-11 www.hyderconsulting.de		Daber & Krieger GmbH Bahnhofstraße 2 15831 Mahlow
	Berlin, den 09.08.2013		


	<b>Landesstraßenbaubehörde Sachsen-Anhalt Zentrale</b> Hasselbachstraße 6 - 39104 Magdeburg Tel. 0391/56702 - Fax 0391/5672720	Projekt-Nr.: B183-G20-ST-T2

Nr.	Art der Änderung	Datum	Name

### Projektanmeldung Sachsen-Anhalt zum BVWP 2015

Straßenbauverwaltung	Unterlage: / Blatt-Nr.:
Straße: B 183 Ort: OU Prosick	<b>Lageplan</b>
PROJIS Nr.:	Maßstab: 1 : 10.000

**Neubau der  
Ortsumgehung Prosick  
Bau-km 0+000 bis 2+542**

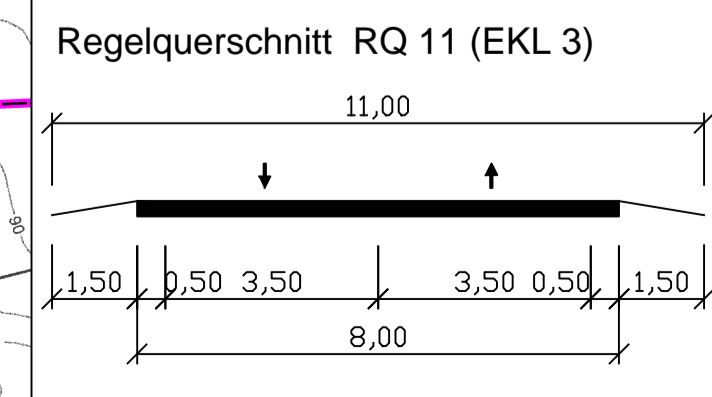

**Bauwerk 01**  
Brücke im Zuge der K 2078 über die B 183  
Bau-km 0+825  
LW = 10,50 m  
LH = 4,70 m  
NBr. = 12,10 m

**Bauwerk 02**  
Brücke im Zuge der K 2077 über die B 183  
Bau-km 1+327  
LW = 10,50 m  
LH = 4,70 m  
NBr. = 12,10 m