

Zeichenerklärung

Planung

- gewählte Linie
- Knotenpunkt plangleich

Straßennetz

- Bundesstraße
- Landesstraße
- Kreisstraße
- kommunale Straße

Schutzgebiete, Natur, Landschaft und Wasser


- europäisches Vogelschutzgebiet
- FFH-Gebiet
- Naturschutzgebiet
- Landschaftsschutzgebiet
- Wasserschutzzone I / II

Gebiete und Flächen

- reines und allgemeines Wohngebiet, Kleinsiedlungsgebiet
- Kerngebiet, Dorfgebiet, Mischgebiet
- Gewerbegebiet
- Sondergebiet

Verwaltung

- Gemeindegrenze
- Untersuchungsraum
- Rückbau

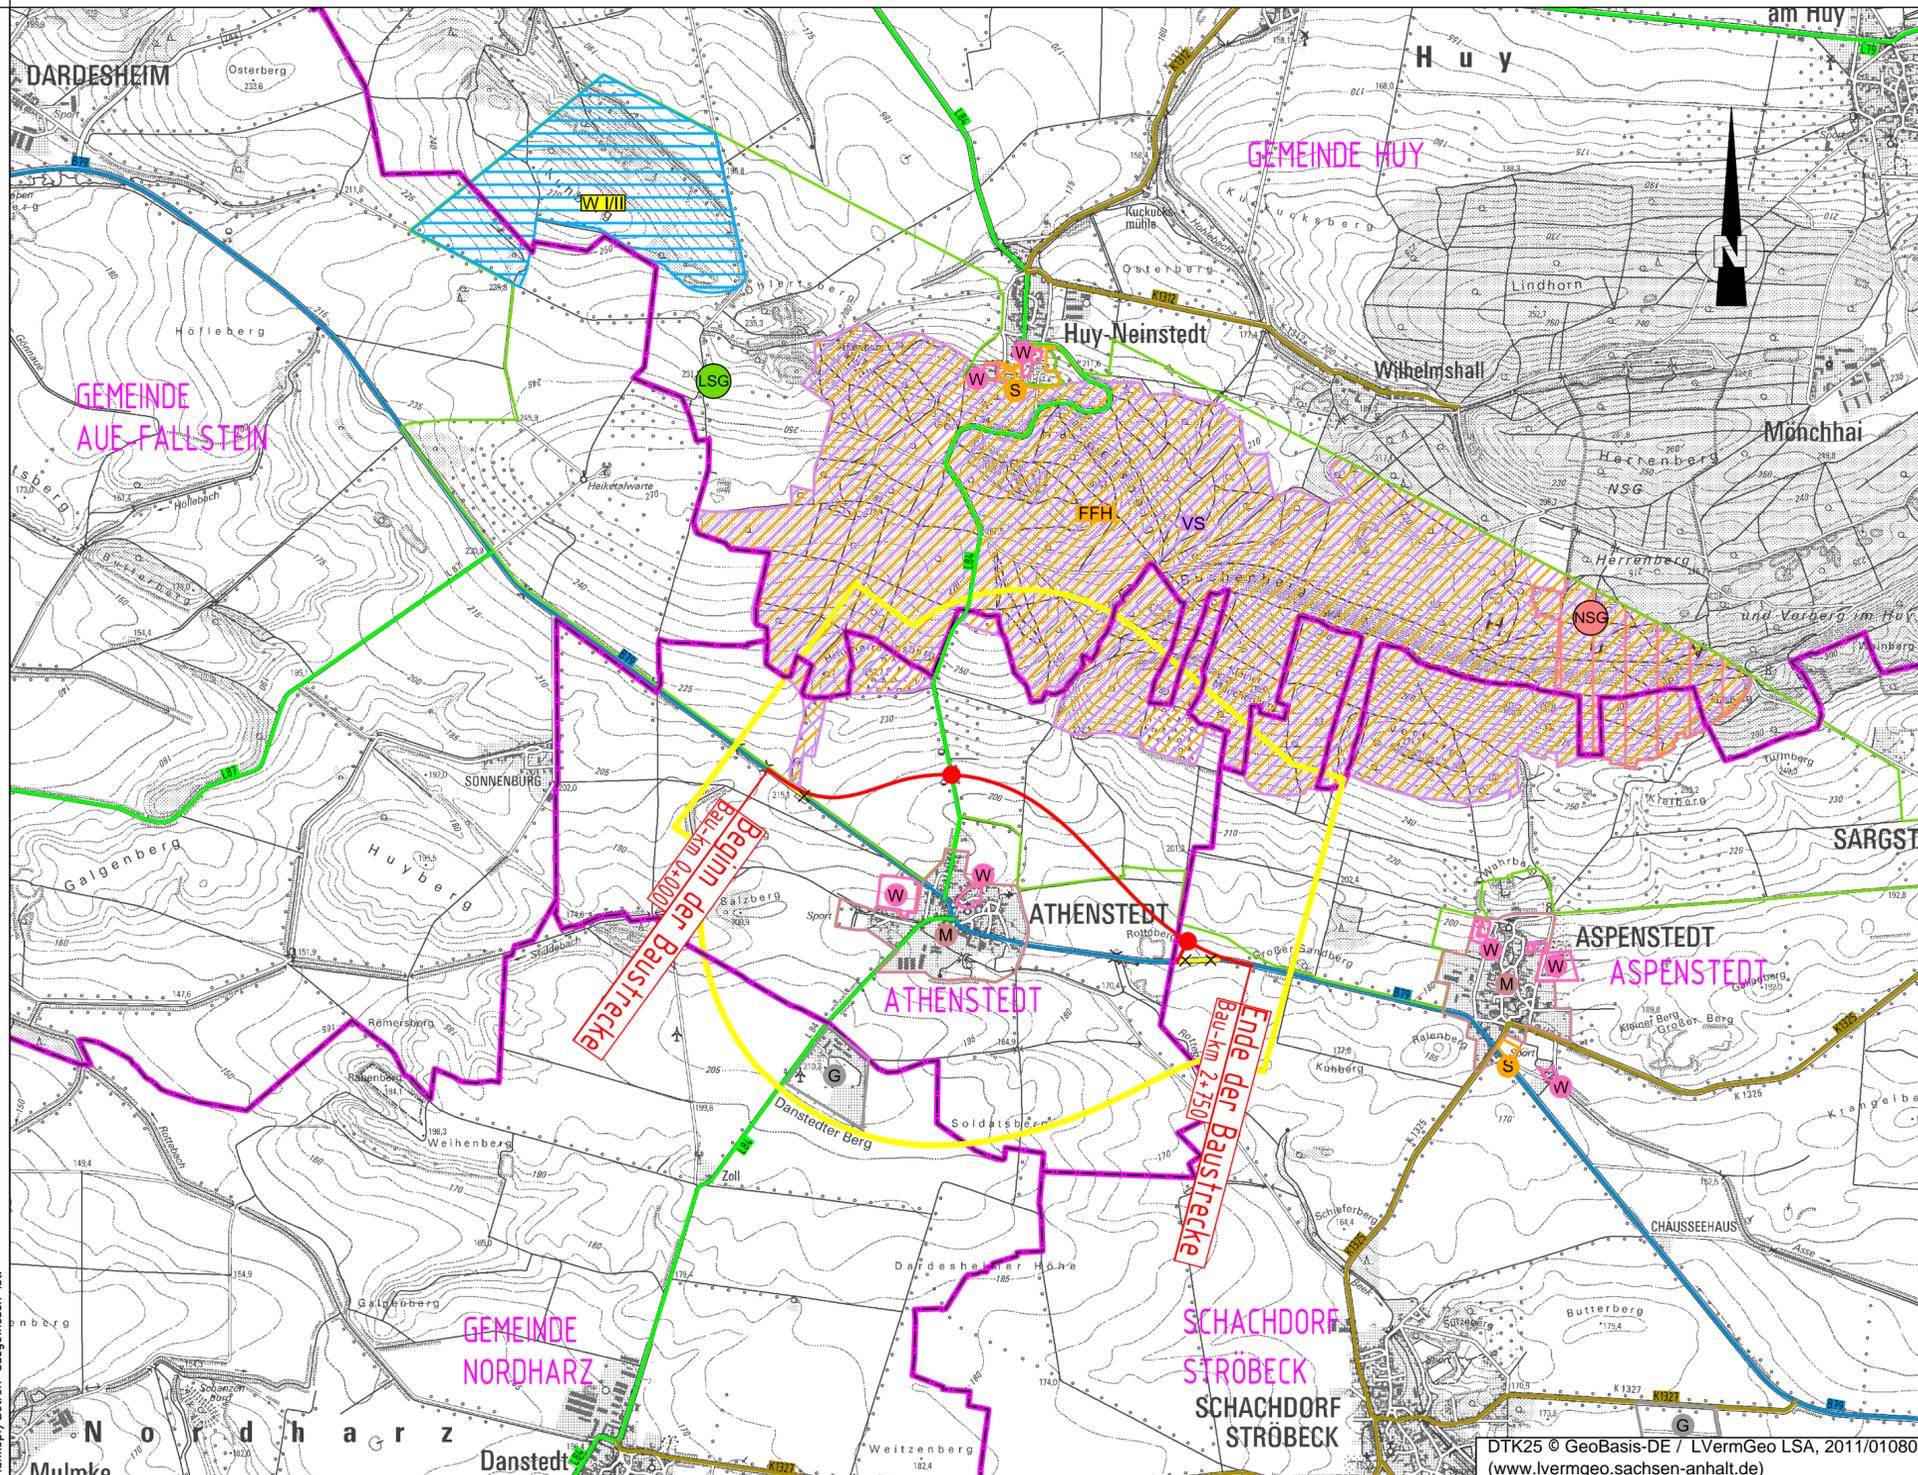

Lagebezug: 42 / 83 (3°), LS 150 Höhenbezug: HS 160

	Hyder Consulting GmbH Grunewaldstraße 61-62 10825 Berlin Tel.: (030) 67 05 21-0 Fax: (030) 67 05 21-11 www.hyderconsulting.de	Daber & Kriege GmbH Bahnhofstraße 2 15831 Mahlow
	Berlin, den 09.08.2013	

	Landesstraßenbaubehörde Sachsen-Anhalt Zentrale Hasselbachstraße 6 - 39104 Magdeburg Tel. 0391/56702 - Fax 0391/5672720	Projekt-Nr.: B79-G20-ST
--	--	-------------------------

Nr.	Art der Änderung	Datum	Name

Projektanmeldung Sachsen-Anhalt zum BVWP 2015

Straßenbauverwaltung Straße: B 79 Ort: OU Athenstedt PROJIS Nr.:	Unterlage: / Blatt-Nr.: Übersichtslageplan Maßstab: 1 : 25.000
--	---

**Neubau der
Ortsumgehung Athenstedt
Bau-km 0+000 bis 2+750**

Diese(r) Unterlage(n)/Plan darf ohne vorherige Genehmigung des Erstellers nicht veröffentlicht oder geändert, noch für ein anderes Bauvorhaben genutzt werden, als für das, das auf dem Plankopf/Betreff ausgewiesen ist.