


### Zeichenerklärung

#### Planung

- Wirtschaftsweg
- Einschnittsböschung
- Fahrbahn
- Dammböschung

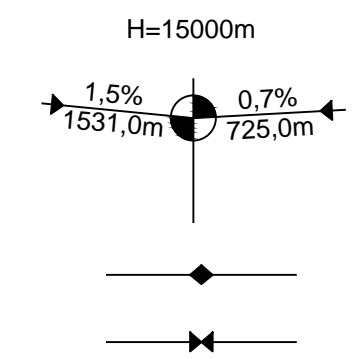

- Neigungsbrechpunkt mit Angabe von Ausrundungshalbmesser, Längsneigung und Abstand zum nächsten Neigungsbrechpunkt
- Gradientenhochpunkt
  - Gradiententiefpunkt

#### Straßennetz

- B99 Bundesstraße
- L2125 Landesstraße
- K33 Kreisstraße
- kommunale Straße

#### Gebiete und Flächen

- reines und allgemeines Wohngebiet, Kleinsiedlungsgebiet
- Kerngebiet, Dorfgebiet, Mischgebiet
- Gewerbegebiet
- Sondergebiet

#### Schutzgebiete, Natur, Landschaft und Wasser

- VS europäisches Vogelschutzgebiet
- FFH-Gebiet
- NSG Naturschutzgebiet
- LSG Landschaftsschutzgebiet
- geschütztes Biotop
- Naturdenkmal

#### Verwaltung

- Gemeindegrenze

#### Sonstiges

- Untersuchungsraum
- Rückbau

Lagebezug: 42 / 83 (3°), LS 150 Höhenbezug: HS 160

	Hyder Consulting GmbH Grünwaldstraße 61-62 10825 Berlin Tel.: (030) 67 05 21-0 Fax: (030) 67 05 21-11 www.hyderconsulting.de		Daber & Kriege GmbH Bahnhofstraße 2 15831 Mahlow
	Berlin, den 09.08.2013		


	<b>Landesstraßenbaubehörde Sachsen-Anhalt Zentrale</b> Hasselbachstraße 6 · 39104 Magdeburg Tel. 0391/56702 · Fax 0391/5672720	Projekt-Nr.: B79-G20-ST

Nr.	Art der Änderung	Datum	Name

### Projektanmeldung Sachsen-Anhalt zum BVWP 2015

Straßenbauverwaltung	Unterlage: / Blatt-Nr.:
	<b>Lageplan</b>
Straße: B 79 Ort: OU Athenstedt	Maßstab: 1 : 10.000
PROJIS Nr.:	

**Neubau der Ortsumgehung Athenstedt**  
Bau-km 0+000 bis 2+750

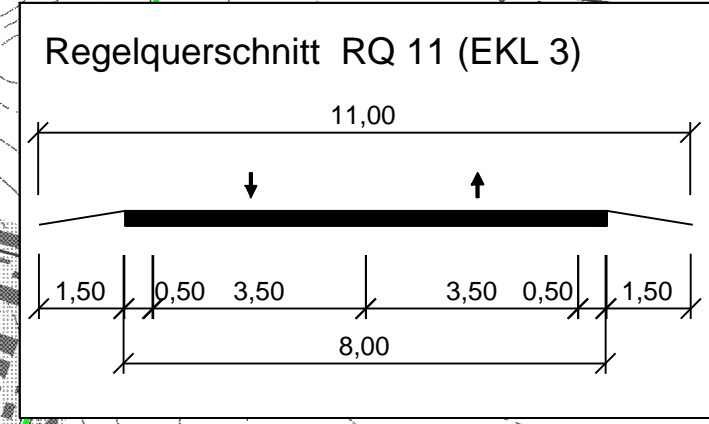

Dieses(2) Unterbauplan darf ohne vorherige Genehmigung des Erstellers nicht veröffentlicht, vervielfältigt oder geändert, noch für ein anderes Projekt/Betreff ausgenutzt werden. Als für das, das auf dem Plankopf/Betreff ausgewiesen ist.