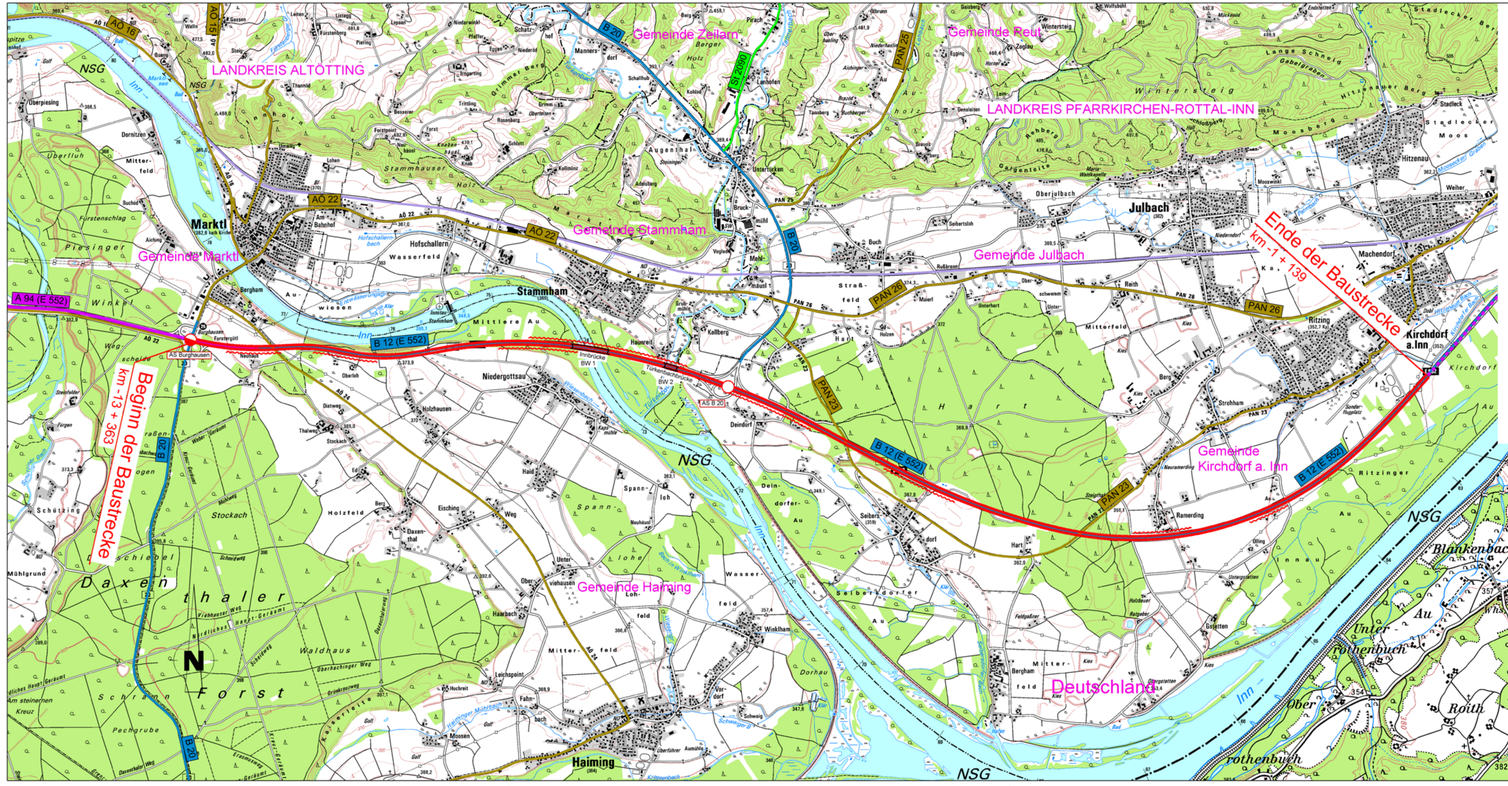

Zeichenerklärung

Planung

- Baumaßnahme zweibahnig
- Knotenpunkt planfrei
- Knotenpunkt teilplanfrei
- Großbauwerk
- Tunnel
- Lärmschutz

Straßennetz

- A 8 — Bundesautobahn
- B 20 — Bundesstraße
- St 2103 — Staatsstraße
- BGL 7 — Kreisstraße
- Bahnstrecke
- kommunale Straße

Verwaltung

- Bundesgrenze
- Landesgrenze
- Regierungsbezirksgrenze
- Kreisgrenze
- Gemeindegrenze

© Bayerische Vermessungsverwaltung, Geobasisdaten
(Darstellung der Flurkarte als Eigentumsnachweis nicht geeignet)
© Bayerisches Landesamt für Umwelt, www.lfu.bayern.de
Auszug / enthält
Daten aus dem Rauminformationssystem, Stand 02/2013

Autobahndirektion Südbayern

Seidlstr. 7- 11
80335 München

Tel.: 089/54552-0, Fax:089/54552-200, E-Mail: poststelle@abdsb.bayern.de

bearbeitet:	Gz: 4121	Datum	Letica
gezeichnet:	Gz: 4126	Datum	Seim
geprüft:	Gz: 411	Datum	Dr. Wechsler
	Gz: 41	Datum	Kamischke

PSP Nr.:	B01S ABAA9440 60
PSP Bez.:	BPA4 Marktl-Simbach_W FB2
Dateiname:	A094-0030-BY-T01-BY_2013-11-21_Lageplan1.pdf

Nr.	Art der Änderung	Datum	Zeichen

Projektanmeldung BVWP 2015

Straßenbauverwaltung

Freistaat Bayern

Straße / Abschn.-Nr. / Station: A x_xxx_xxx - A x_xxx_xxx (Teilprojekt)

Teilprojekt-Nr.: A094-G040-BY

Unterlage / Blatt-Nr.: 3 / 1

Übersichtslageplan

Marktl - Kirchdorf

Bau-km -13+363 bis -1+139

Maßstab: 1 : 25000

A 94, A 99 (AK München-Ost) - A 3 (AS Pocking)
B 20 (AS Burghausen) - Malching

Bau-km -13+363 bis Bau-km 15+200

aufgestellt:
Autobahndirektion Südbayern

Peiker, ltd. Baudirektor
München, den 30.09.2013