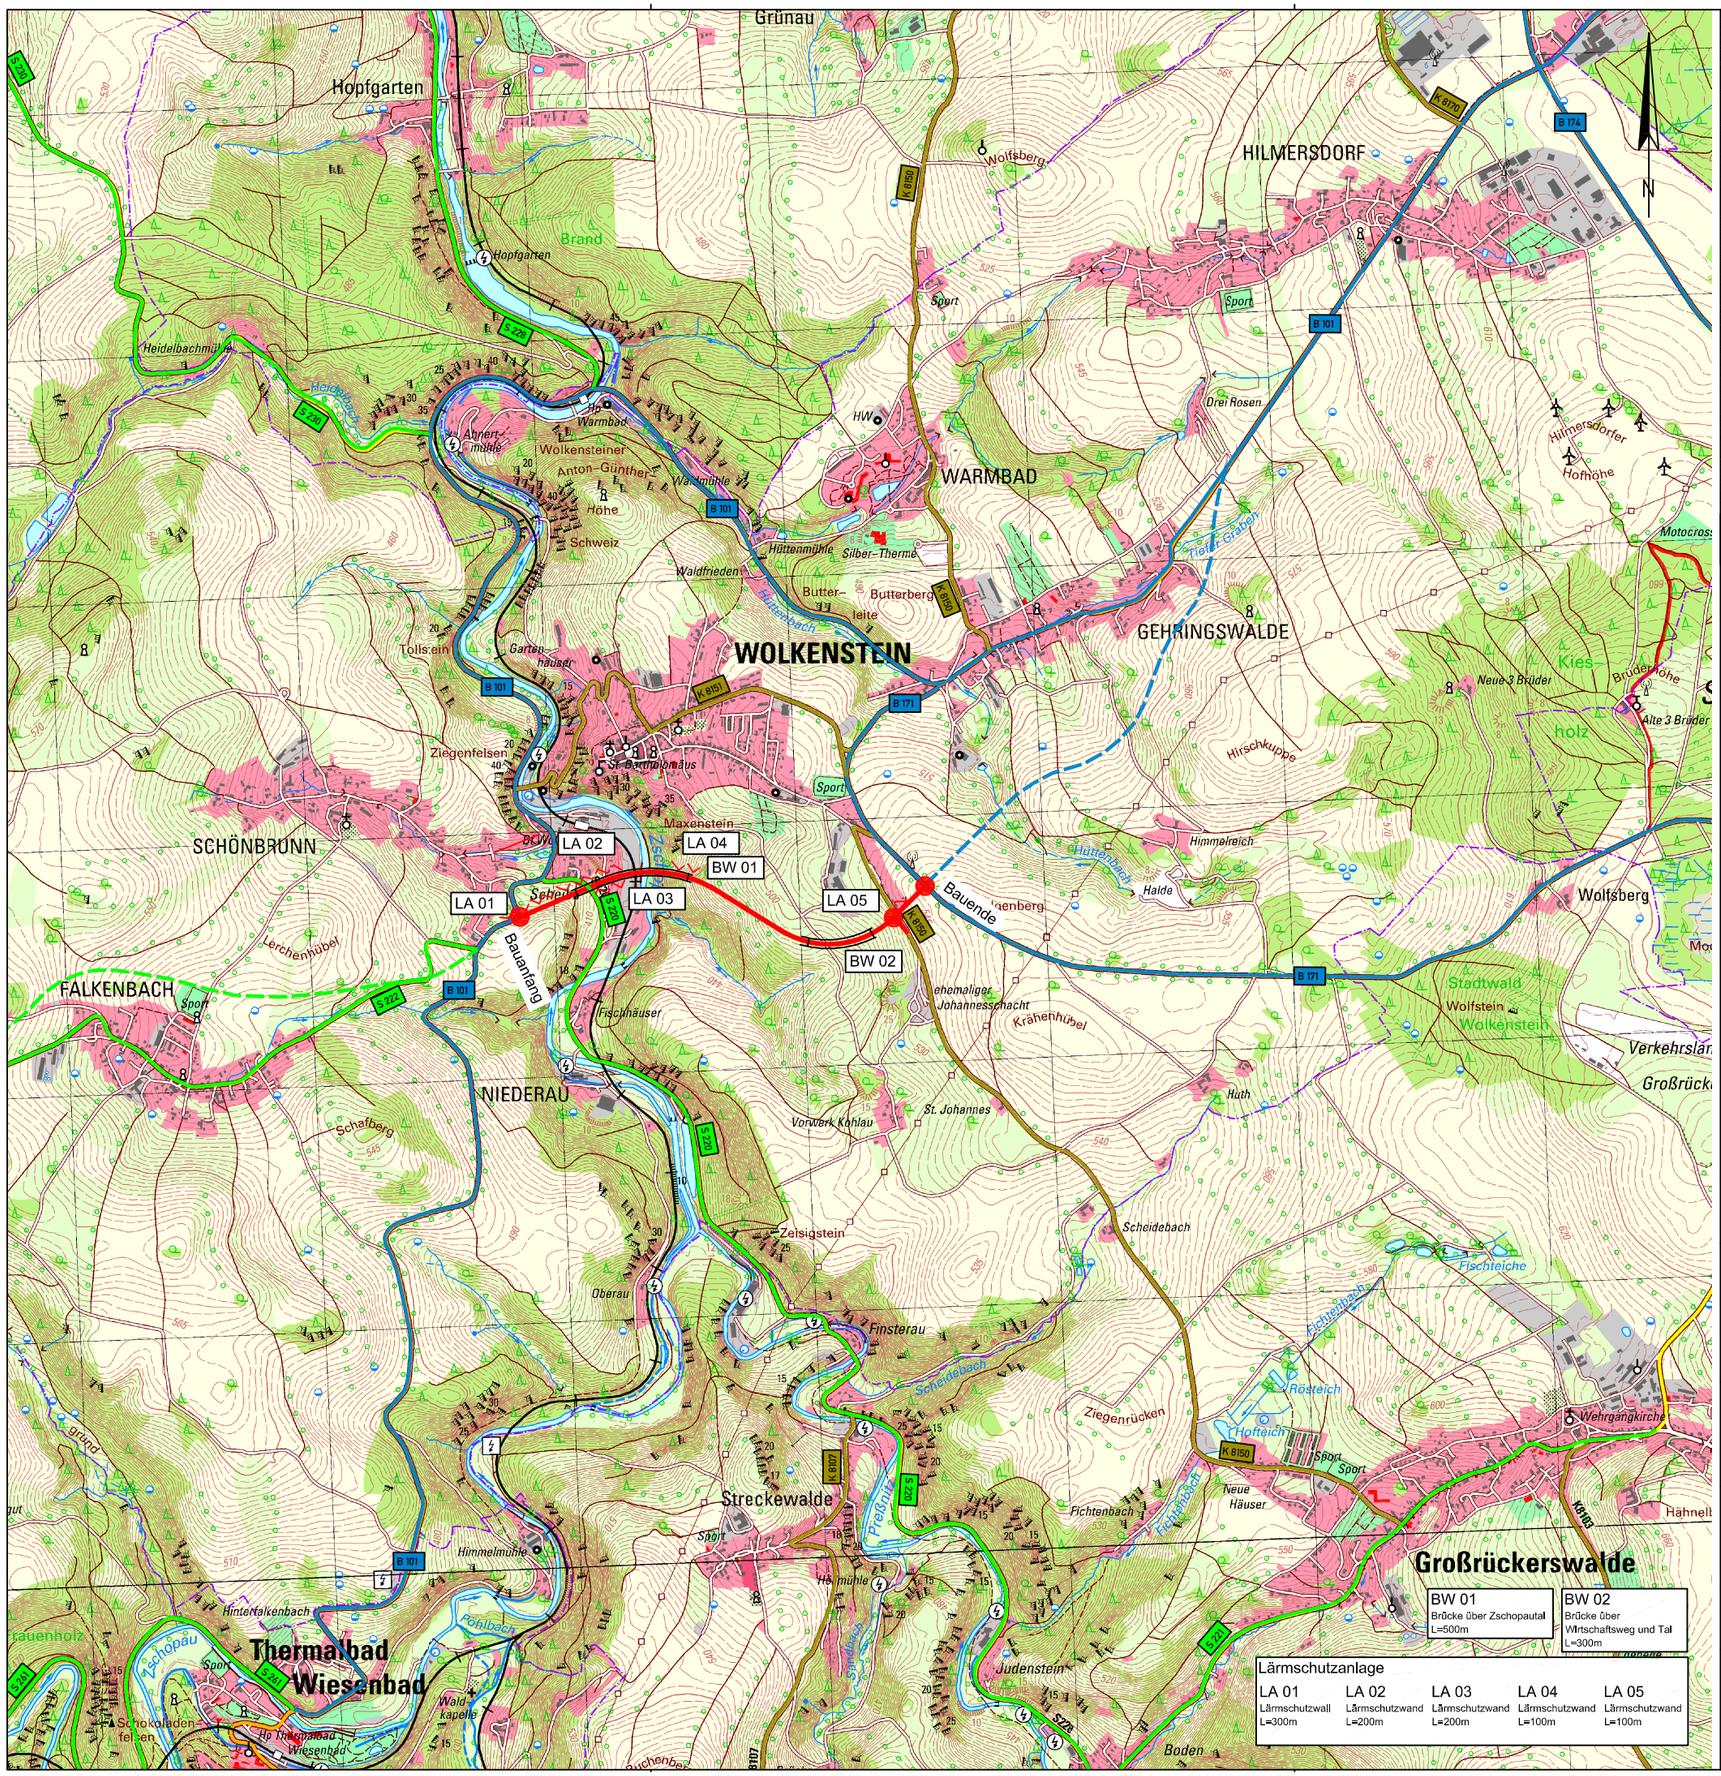

Übersichtskarte M 1:200.000

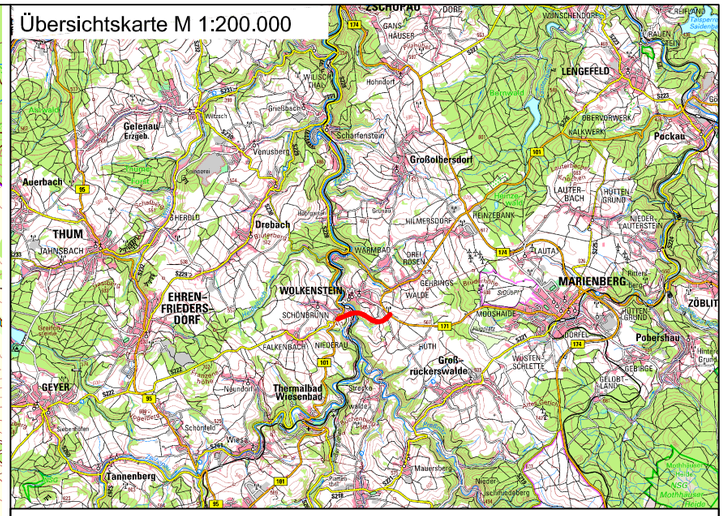

© Staatsbetrieb Geobasisinformation und Vermessung Sachsen 2013

Planung

- Baumaßnahme zweibahnig
- Baumaßnahme einbahnig
- Knotenpunkt planfrei
- Knotenpunkt teilplanfrei
- Knotenpunkt teilplangleich
- Knotenpunkt plangleich / Knotenpunkt plangleich (Kreisverkehr)
- Großbauwerk
- Tunnel
- Variante
- Lärmschutz

Straßennetz

vorhanden	geplant	
A 21		Bundesautobahn
B 97		Bundesstraße
S 251		Staatsstraße
K 33		Kreisstraße
		Kommunale Straße
		Rückbau

Verwaltung

- Bundesgrenze
- Landesgrenze
- Regierungsbezirksgrenze
- Kreisgrenze
- Gemeindegrenze

Freistaat Sachsen
Sächsisches Staatsministerium für Wirtschaft, Arbeit und Verkehr, Abteilung Verkehr

Fortschreibung des Bedarfsplanes für Bundesfernstraßen - BVWP 2015

B 101 Verlegung südlich Wolkenstein

Lageplan	B101-G30-SN-TP1-SN
Maßstab 1 : 25.000	31.07.3013