

Bauwerk Nr. 01Ü
 Brücke im Zuge eines Weges über die B 248a
 Bau-km 0+961.00
 $\leq 90.00\text{ g}$ LW = 20.00 m
 LH $\geq 4.70\text{ m}$ N.Br. = 6.00 m

Bauwerk Nr. 02
 Brücke im Zuge der B 1 über die B 248a
 Bau-km 2+328.00
 $\leq 90.00\text{ g}$ LW = 20.00 m
 LH $\geq 4.70\text{ m}$ N.Br. = 12.10 m


Bauwerk Nr. 03Ü
 Brücke im Zuge eines Weges über die B 1
 Bau-km 3+600.00
 $\leq 100.00\text{ g}$ LW = 15.00 m
 LH $\geq 4.70\text{ m}$ N.Br. = 6.00 m

Bauwerk Nr. 04
 Brücke im Zuge der B 1 über Anbindung L 52 West/Zufahrt Waldrieden
 Bau-km 4+400.00
 $\leq 100.00\text{ g}$ LW = 20.00 m
 LH $\geq 4.70\text{ m}$ N.Br. = 12.10 m

Bauwerk Nr. 05
 Brücke im Zuge der B 1 über die "Tiefe"
 Bau-km 6+010.00
 $\leq 75.00\text{ g}$ LW = 90.00 m
 LH $\geq 3.00\text{ m}$ N.Br. = 12.10 m

Bauwerk Nr. 06Ü
 Brücke im Zuge eines Weges über die B 1
 Bau-km 6+427.00
 $\leq 52.00\text{ g}$ LW = 15.00 m
 LH $\geq 4.70\text{ m}$ N.Br. = 6.00 m

Bauwerk Nr. 07Ü
 Brücke im Zuge einer komm. Straße über die B 1
 Bau-km 8+028.00
 $\leq 61.00\text{ g}$ LW = 20.00 m
 LH $\geq 4.70\text{ m}$ N.Br. = 10.10 m

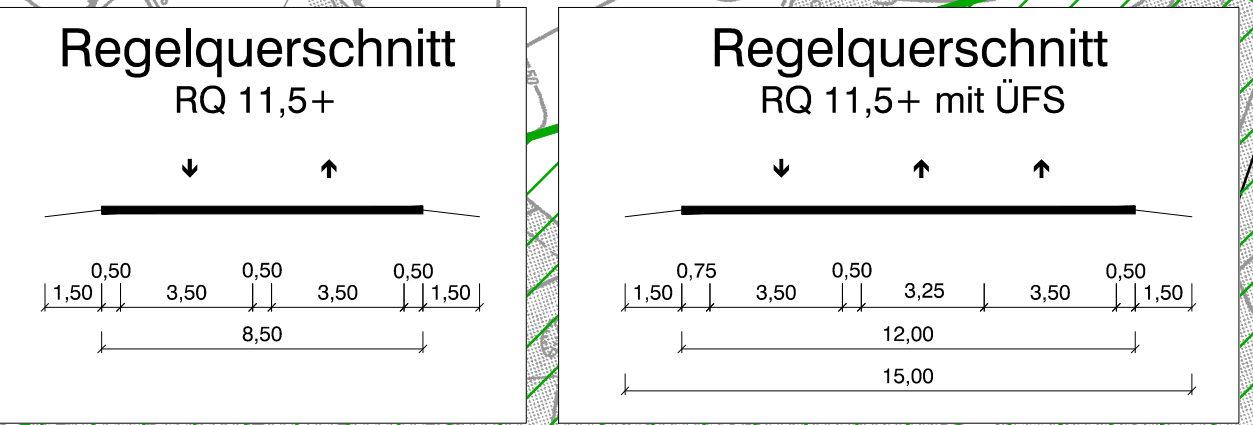

Lärmschutzanlage (Nordseite)
 Lärmschutzwand LSW 1
 Bau-km 5+120 - 5+520
 L = 400 m

Zeichenerklärung

Planung

- Einschneibschung
- Fahrbahn
- Dammabstüchung
- Bauwerk
- Lärmschutzwand

Gebiete und Flächen

vorhanden geplant

- reines und allgemeines Wohngebiet, Kleinsiedlungsgebiet
- Kerngebiet, Dorfgebiet
- Mikrogebiet
- Gewerbegebiet
- Sondergebiet

Straßennetz

vorhanden geplant

- Bundesautobahn
- Landesstraße
- Landesstraße / Staatsstraße
- Kreisstraße
- Rückbau

Schutzgebiete

Natur, Landschaft, Wasser

- FFH-Gebiet
- Landschaftsschutzgebiet
- Biosphärenreservat
- Bodendenkmal
- Überschwemmungsgebiet
- Deichgeschützte Fläche Polder

weitere Gebiete

- militärisches Gebiet
- Altstättenstandorte
- Gebiete nach BImSchG

Ziele der Raumordnung

Datengrundlage: REPHagnsburg v. 17.05.2006

- Vorranggebiet Hochwasserschutz
- Vorranggebiet Natur und Landschaft
- Vorranggebiet Rohstoffgewinnung
- Vorhabitsgebiet Forstwirtschaft
- Vorhabitsgebiet Wiederbewaldung
- Vorhabitsgebiet Tourismus und Erholung
- Vorhabitsgebiet Rohstoffgewinnung

Lagebezug: 42/83 (3°), LS 150 Höhenbezug: HN, HS 160

VERKEHRSLAGEN INGENIEURBAUWERKE PROJEKTSTEUERUNG
Ingenieurgesellschaft mbH

bearbeitet: 08/2013 RB/Eck
 gezeichnet: 08/2013 ME/C
 geprüft: 08/2013 FdL

Landesstraßenbaubehörde Sachsen-Anhalt
 Zentrale
 Hasselstraße 9 · 39104 Magdeburg
 Tel. 0391 / 56762 · Fax 0391 / 5672720

Projekt-Nr.: B1-G20-ST

Nr.	Art der Änderung	Datum	Zeichen

Projektmeldung Sachsen-Anhalt zum BWVP 2015

Straßenbauverwaltung	Unterlage / Blatt-Nr.:
Straße: B 1	Lageplan
Station:	Maßstab: 1 : 10 000
PROJIS-Nr.:	

B 1 Ortsumgehung Burg
 Bau-km 0+000.000 bis 9+729.094

Kartengrundlagen:
 Topografische Karte DT10
 Landesamt für Vermessung und Geoinformation Sachsen-Anhalt
 Genehmigungsvermerk:
 DT1010/GeoBasis-DE / LVimGeo LSA, 2011/01/0609
 www.vermessung.sachsen-anhalt.de