



Bau-km 0+350 - 1+350 - Ri. West
 Bau-km 1+900 - 2+600 - Ri. Ost

Regelquerschnitt
 RQ 11,5+ mit OFS

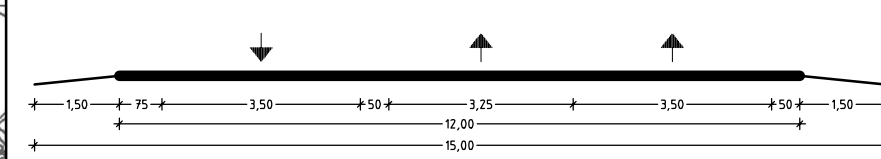

Regelquerschnitt
 RQ 11,5+ ohne OFS

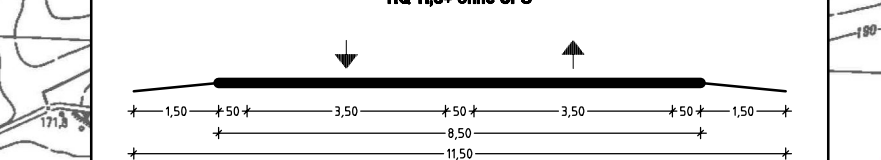

Zeichenerklärung

- Gebiete und Flächen**
- vorhanden: Wohngebiet gemäß Bauleitplanung (W), Kerngebiet Dorfgebiet, Mischgebiet gemäß Bauleitplanung (M), Kerngebiet, Dorfgebiet, Mischgebiet gemäß tatsächlicher Nutzung (M), Gewerbegebiet gemäß Bauleitplanung (G), Gewerbegebiet gemäß tatsächlicher Nutzung (G), Grünfläche gemäß Bauleitplanung (Gr), Grünfläche gemäß tatsächlicher Nutzung (Gr), Überschwemmungsgebiet (U)
 - geplant: Wohngebiet gemäß Bauleitplanung (W), Kerngebiet Dorfgebiet, Mischgebiet gemäß Bauleitplanung (M), Kerngebiet, Dorfgebiet, Mischgebiet gemäß tatsächlicher Nutzung (M), Gewerbegebiet gemäß Bauleitplanung (G), Gewerbegebiet gemäß tatsächlicher Nutzung (G), Grünfläche gemäß Bauleitplanung (Gr), Grünfläche gemäß tatsächlicher Nutzung (Gr), Überschwemmungsgebiet (U)
- Schutzgebiete**
 Natur, Landschaft, Wasser: FFH-Gebiet (FFH), Naturpark (NP), Naturschutzgebiet (NSG), Landschaftsschutzgebiet (LSG), geschütztes Biotop (B), Flächennaturdenkmal (FNK)
- Kulturgüter, Baugrundbelange, Altlasten**
 Bodendenkmale (BD), UNESCO-Welterbe (UNESCO), Altbergbauflächen (ABF), Altlastenstandorte (AL)
- Straßennetz**
 vorhanden: Bundesautobahn (A), Bundesstraße (B), Landesstraße / Staatsstraßen (L), Kreisstraße (K), kommunale Straße (K), Rückbau (R)
- Planung**
 Baumaßnahme (B), Knotenpunkt teilplangleich (K), Knotenpunkt plangleich (K), Großbrücke (B), Lärmschutzwand (L), Grenze des Untersuchungsraumes (G)

DTK25: 4836, 4837 © GeoBasis-DE / LVermGeo LSA, 2011/010809 (www.lvermgeo.sachsen-anhalt.de)

Lagebezug: 42/83 (3°), LS 150 Höhenbezug: DHHN 92, HS 160

Schüßler-Plan
 Ingenieurgesellschaft mbH Berlin
 Büro Halle

Merseburger Straße 69
 06112 Halle
 Telefon 0345. 122 769 0
 Telefax 0345. 122 769 29
 Email: halle@schuessler-plan.de
 www.schuessler-plan.de

bearbeitet	05/2013	Lu/Schu
gezeichnet	05/2013	Schu
geprüft	05/2013	Pohl

Landesstraßenbaubehörde Sachsen-Anhalt Zentrale

Hasselbachstraße 6, 39104 Magdeburg
 Tel. 0391/56702 Fax 0391/5672720

Projekt-Nr.: B87/B180-G10-ST

Nr.	Art der Änderung	Datum	Zeichen

Projektanmeldung Sachsen-Anhalt BVWP 2015

Straßenbauverwaltung	Unterlage / Blatt-Nr.: Lageplan
Straße: B87/B180 Station:	Maßstab: 1:25.000
PROJIS-Nr.:	

B 87 / B 180 Ortsumgehung Wethau
 Bau-km 0+000 bis 3+450