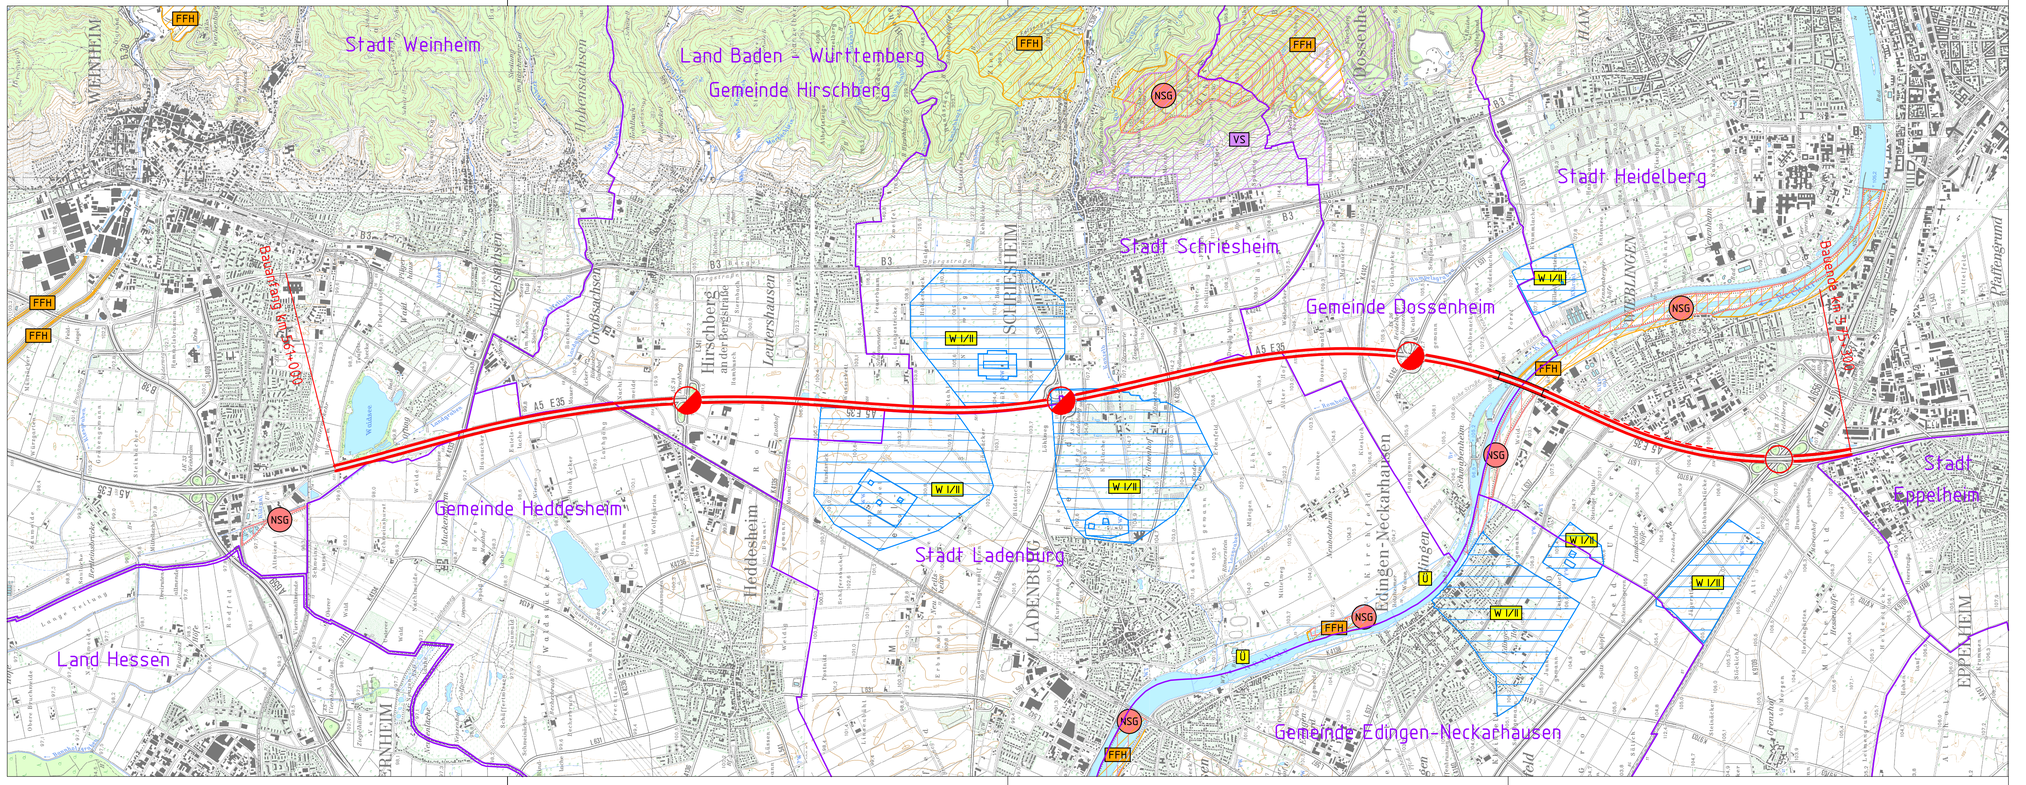

Zeichenerklärung:

Planung

- Baumaßnahme zweibahnig
- Baumaßnahme einbahnig
- Knotenpunkt planfrei
- Knotenpunkt teilplanfrei
- Knotenpunkt teilplangleich
- Knotenpunkt plangleich / plangleich (Kreisverkehr)
- Großbauwerk
- Tunnel
- Lärmschutzwand

Straßennetz

- A 27 Bundesautobahn
- B 32 Bundesstraße
- L 371 Landesstraße
- K 4916 Kreisstraße
- kommunale Straße
- Rückbau

Verwaltung

- Landesgrenze
- Regierungsbezirksgrenze
- Gemeindegrenze

Straßenbauverwaltung Baden - Württemberg
Regierungspräsidium Karlsruhe

	Datum	Name
bearbeitet	12. 6. 2013	Scholz

Nr.	Art der Änderung	Datum	Name

BVWP - ANMELDUNG

Straßenbauverwaltung Baden - Württemberg

Projektnummer: A5-G20-BW

Unterlage 3
Blatt-Nr. 1

Übersichtslageplan
Maßstab: 1 : 25 000

A 5, 6streifiger Ausbau
AK Weinheim - AK Heidelberg
km 561+000 - 575+300

Aufgestellt:
Regierungspräsidium Karlsruhe
Abt. 4 Straßenwesen und Verkehr
Ref. 44 Planung
...Karlsruhe. , den 18. 7. 2013
gez. Zumkeller

Freigegeben:
Ministerium für Verkehr und Infrastruktur
Abt. 2 Straßenverkehr
Ref. 21
..Stuttgart.... , den 16. 10. 2013..
gez. Zweschper