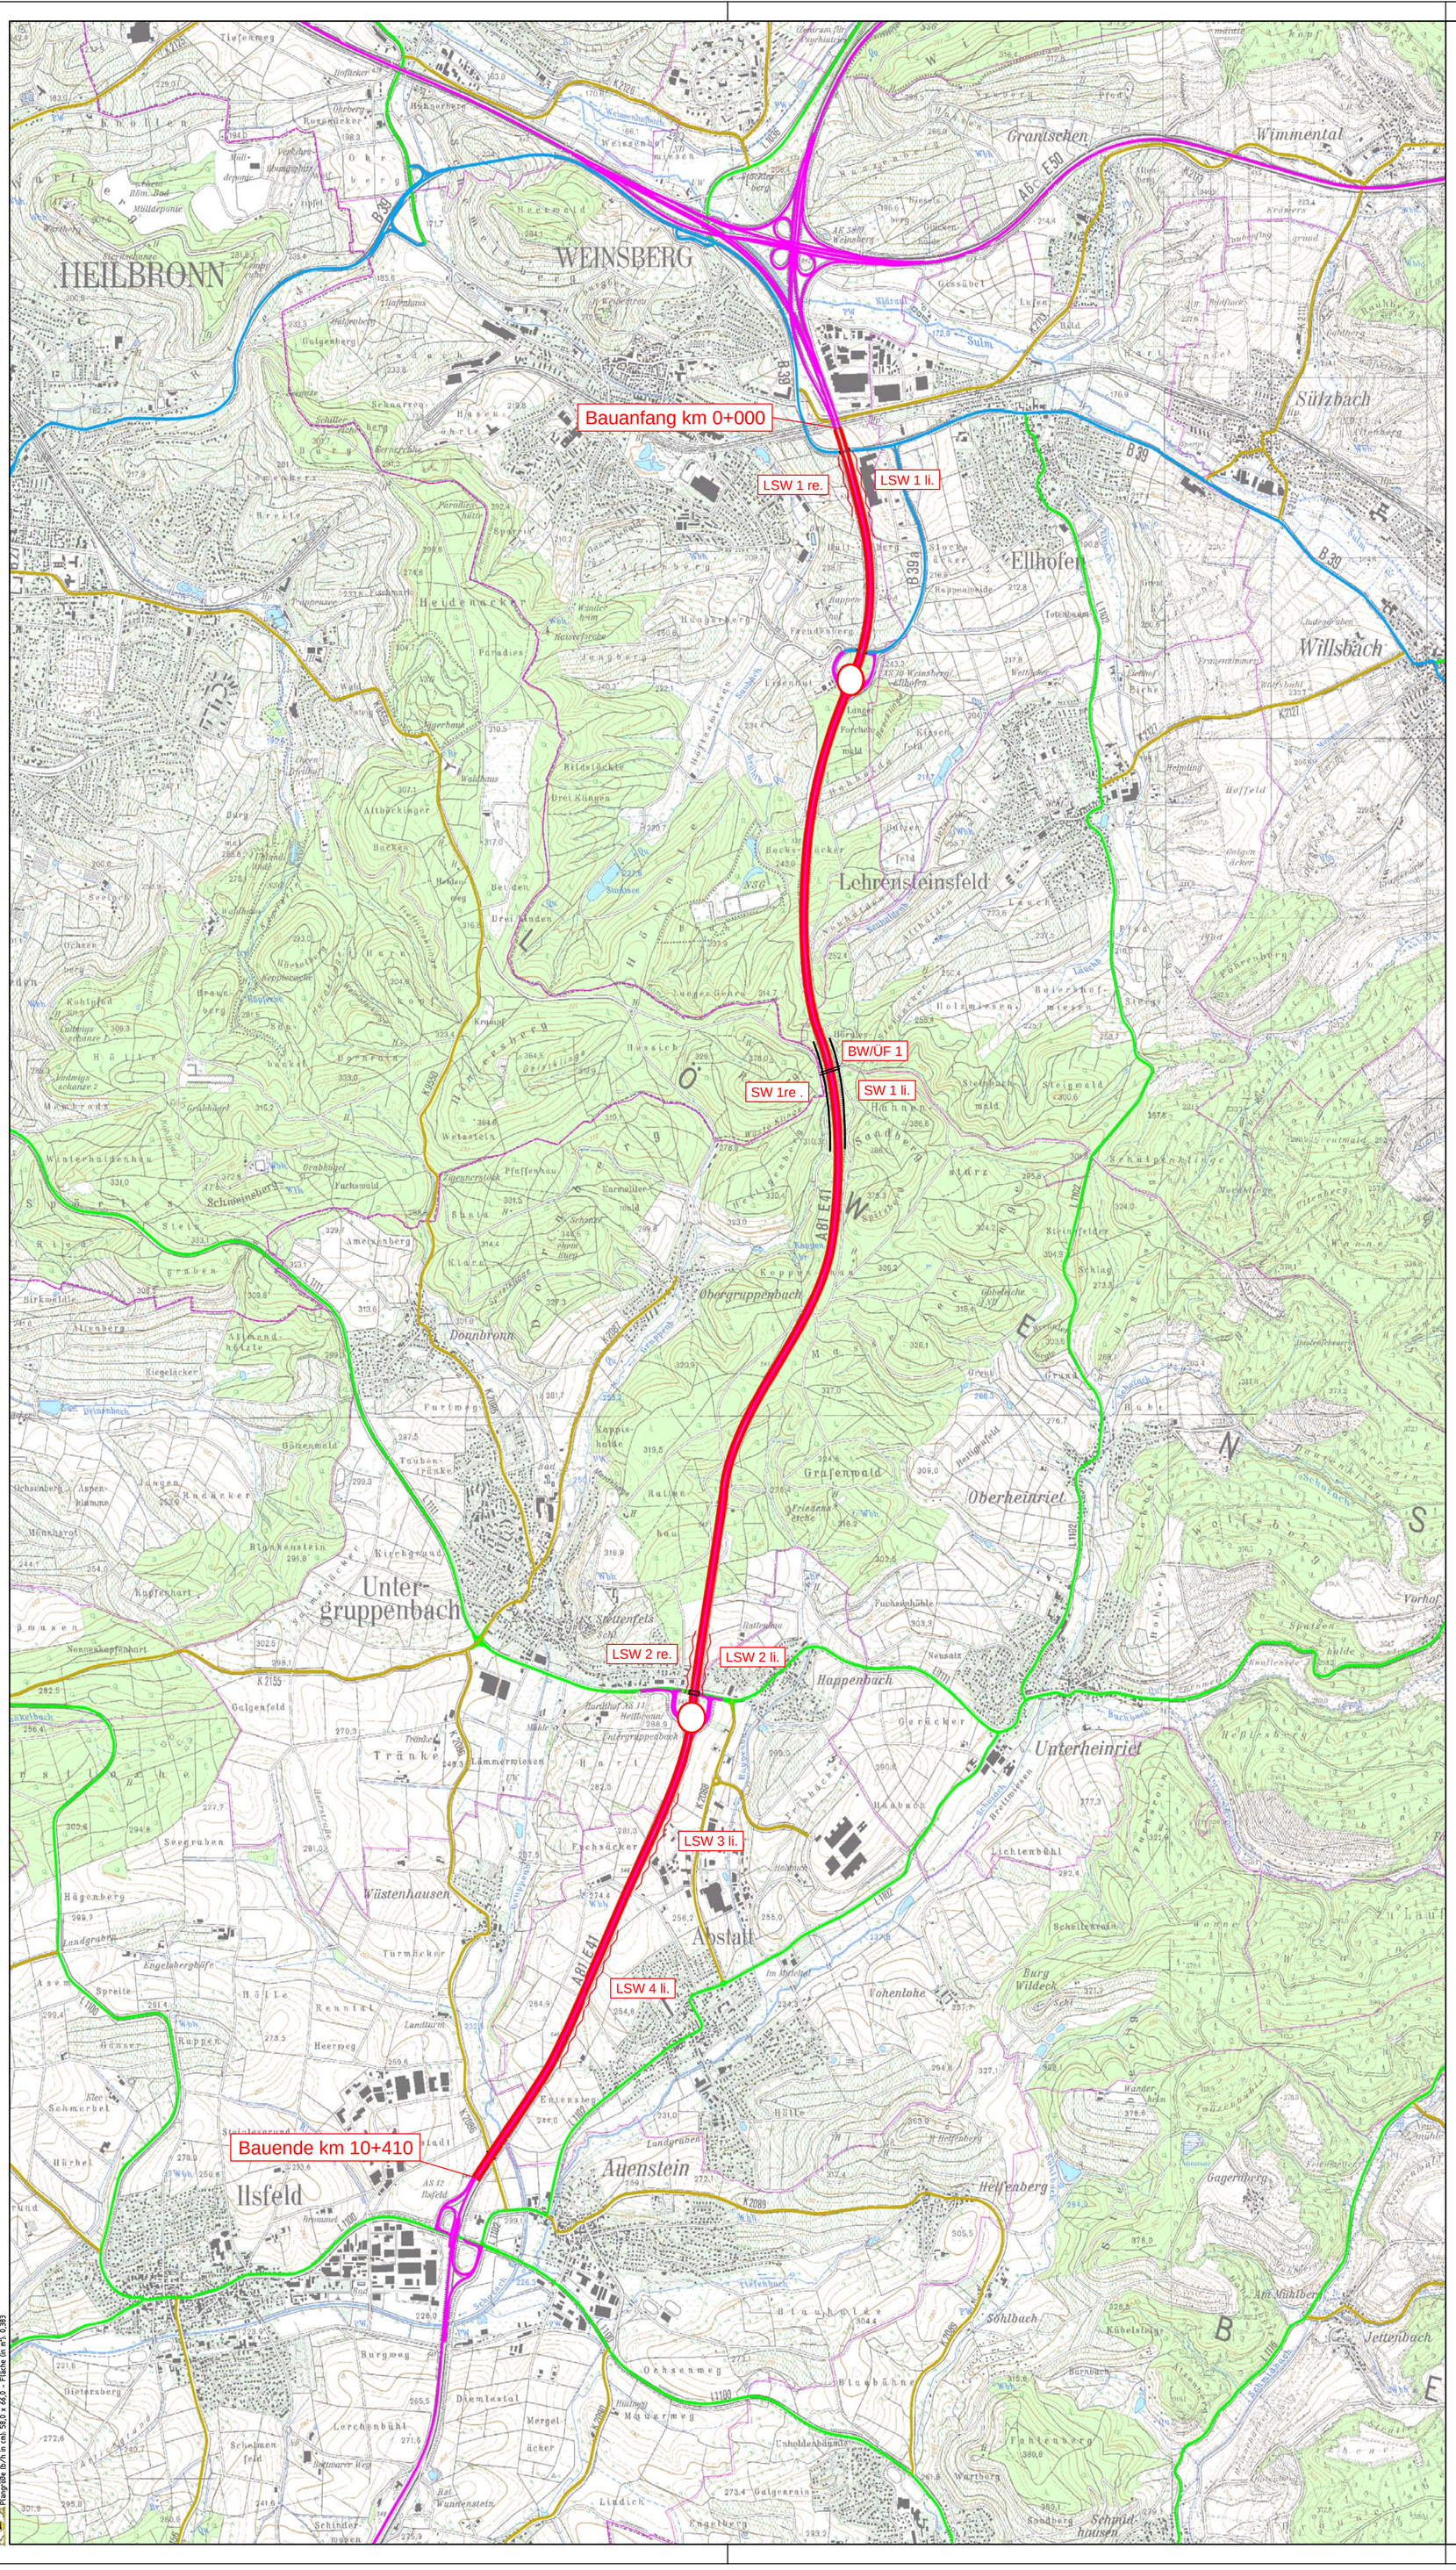

Zeichenerklärung:

Planung

- Baumaßnahme zweibahnig
- Baumaßnahme einbahnig
- Knotenpunkt planfrei
- Knotenpunkt teilplanfrei
- Knotenpunkt teilplangleich
- Knotenpunkt plangleich / plangleich (Kreisverkehr)
- Großbauwerk
- Tunnel
- Lärmschutz (LSW)
- Stützwand (SW)

Straßennetz

- A 31 Bundesautobahn
- B 32 Bundesstraße
- L 371 Landesstraße
- K 6916 Kreisstraße
- kommunale Straße
- Rückbau

Verwaltung

- Landesgrenze
- Regierungsbezirksgrenze
- Gemeindegrenze

Straßenbauverwaltung Baden - Württemberg
Regierungspräsidium Stuttgart

	Datum	Name
bearbeitet		
bearbeitet	11.10.2013	Ref.44

Nr.	Art der Änderung	Datum	Name

BVWP - ANMELDUNG

Straßenbauverwaltung Baden - Württemberg

Unterlage 3
Blatt-Nr. 1

Projektnummer: A81-G30-BW

Übersichtslageplan
Maßstab: 1:25000

A81 AK Weinsberg - Ilsfeld
Bau-km 0+000 - 10+410

Aufgestellt:
Regierungspräsidium
Abt. 4 Straßenwesen und Verkehr
Ref. 44 Planung
Stuttgart, 11.10.2013
gez. Walz

Freigegeben:
Ministerium für Verkehr und Infrastruktur
Abt. 2 Straßenverkehr
Ref. 21
Stuttgart, 08.11.2013
gez. Zweschper

Card 8.419/BVWP_2015_A81_AK-Weinsberg-Ilsfeld/ULP25000_U3_B1.PLT/13.11.13

Maßstab: 1:25000 Datum:11.10.2013 RPS Ref. 44
Projekt: BVWP_2015_A81_AK-Weinsberg-Ilsfeld, Datensatz: ULP25000_U3_B1.PLT, ULP: Planqual: dxf in mm A0,5 x A4,0 - Fläche in m², 0,383