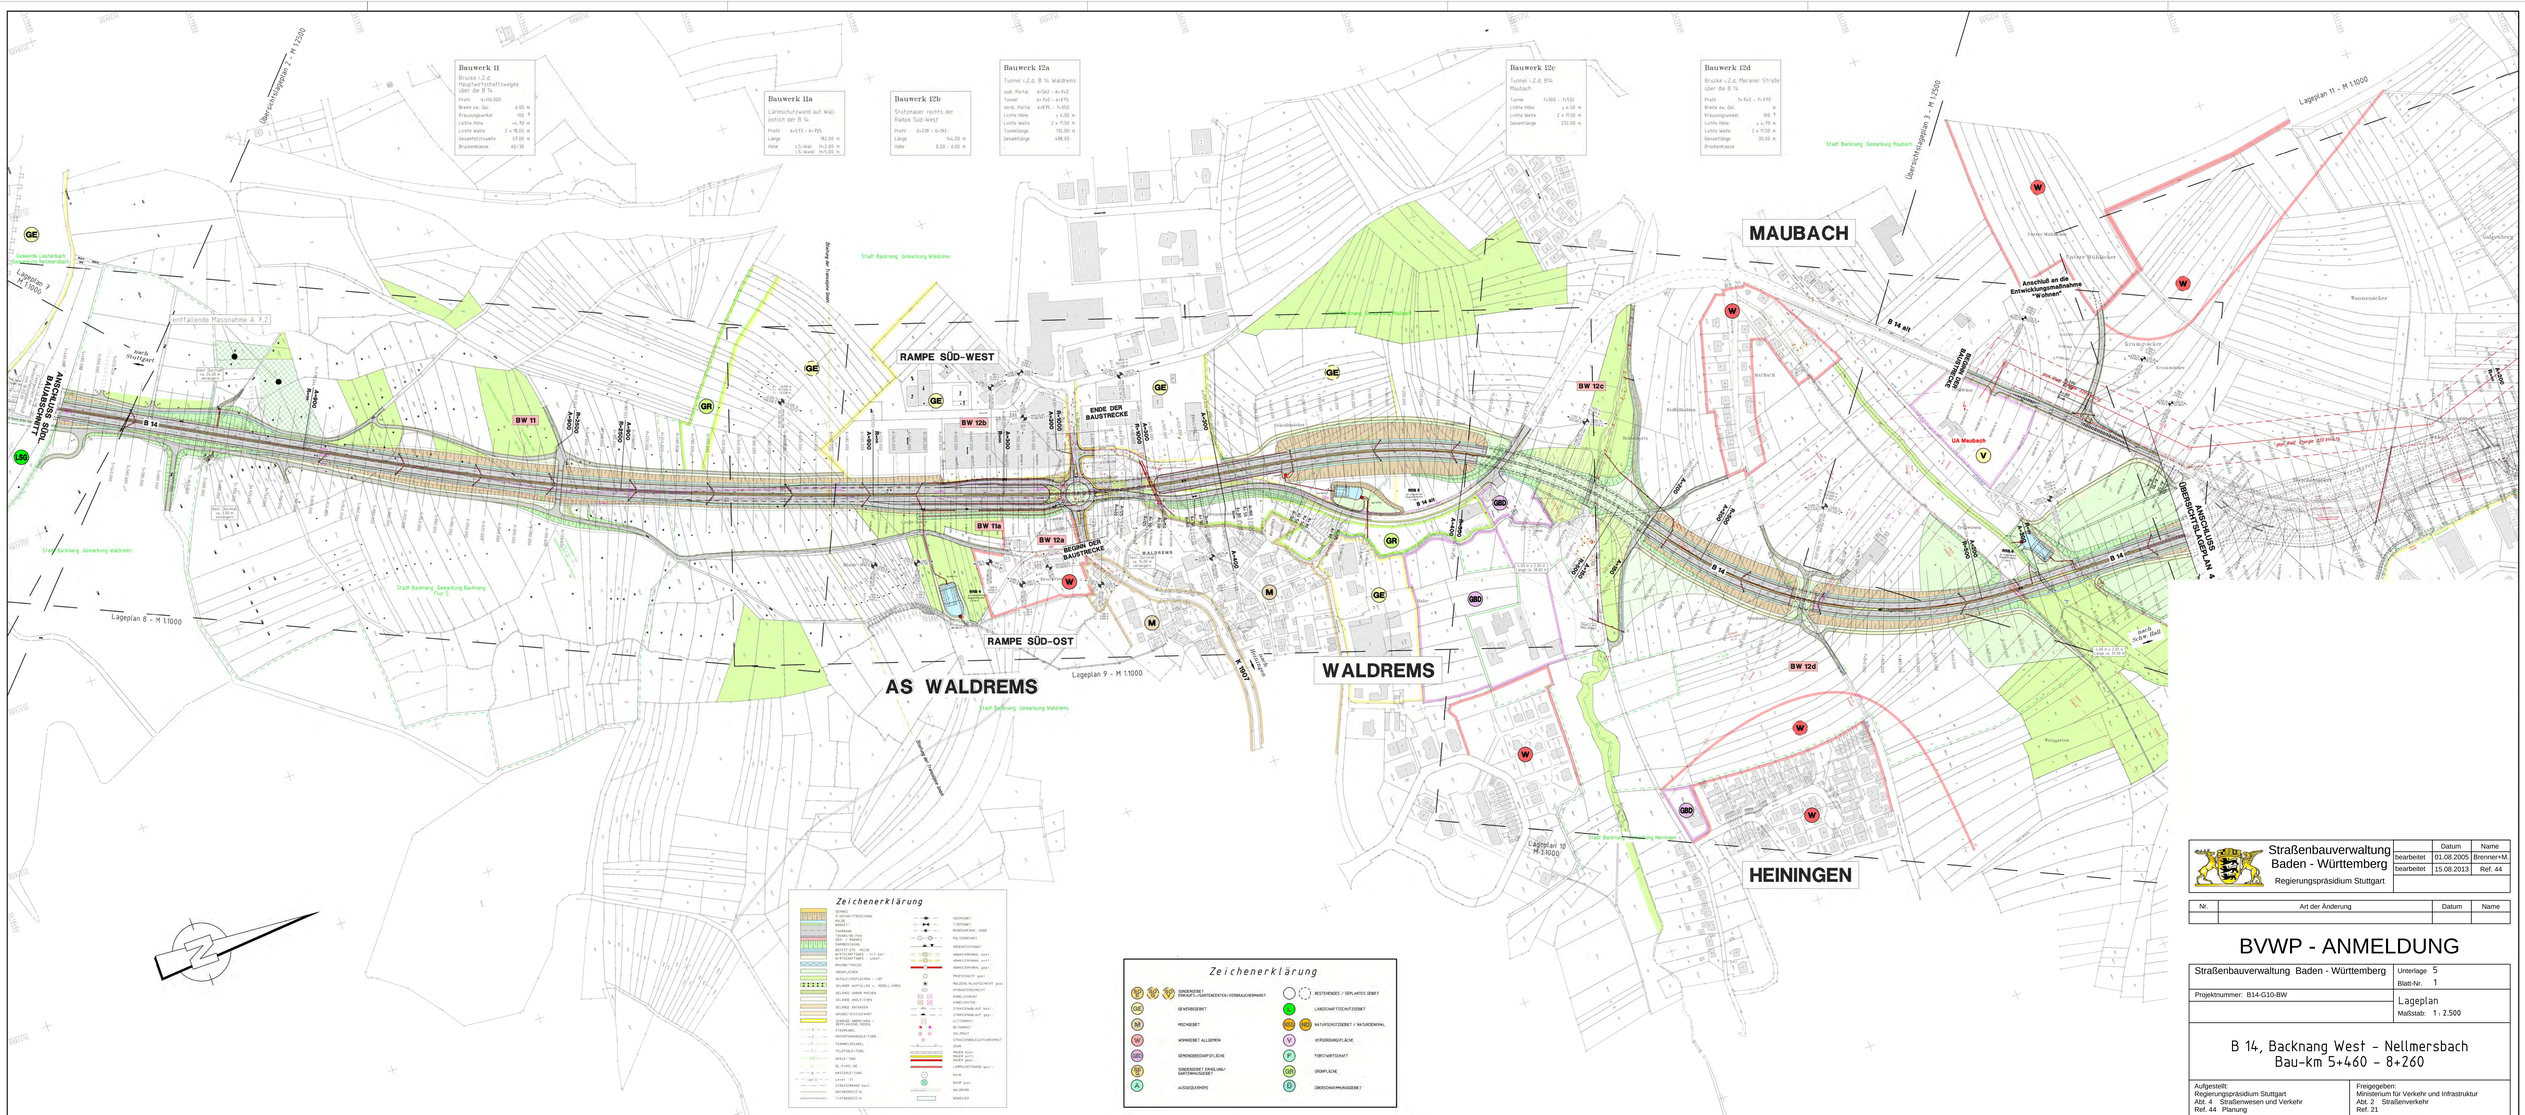
Bauwerk 11
Brücke i.Z.d. Hauptwirtschaftsweges über die B 14
Bauwerk 11a
Lärmschutzwand auf Wall östlich der B 14
Bauwerk 12b
Stützmauer rechts der Rampe Süd-West
Bauwerk 12a
Tunnel i.Z.d. B 14 Waldrems
Bauwerk 12c
Tunnel i.Z.d. B14 Maubach
Bauwerk 12d
Brücke i.Z.d. Meraner Straße über die B 14
Übersichtslageplan 3 - M 1:2500
Lageplan 7 - M 1:1000
Lageplan 8 - M 1:1000
Lageplan 9 - M 1:1000
Lageplan 10 - M 1:1000
Lageplan 11 - M 1:1000
RAMPE SÜD-WEST
RAMPE SÜD-OST
ENDE DER BAUSTRECKE
BEGINN DER BAUSTRECKE
AS WALDREMS
WALDREMS
MAUBACH
HEININGEN
B 14
B 14 alt
K 1907
Brücke der Straßberger Straße
Brücke der Straßberger Straße
Steinbach
Lauterbach
Lauterbach
Lauter