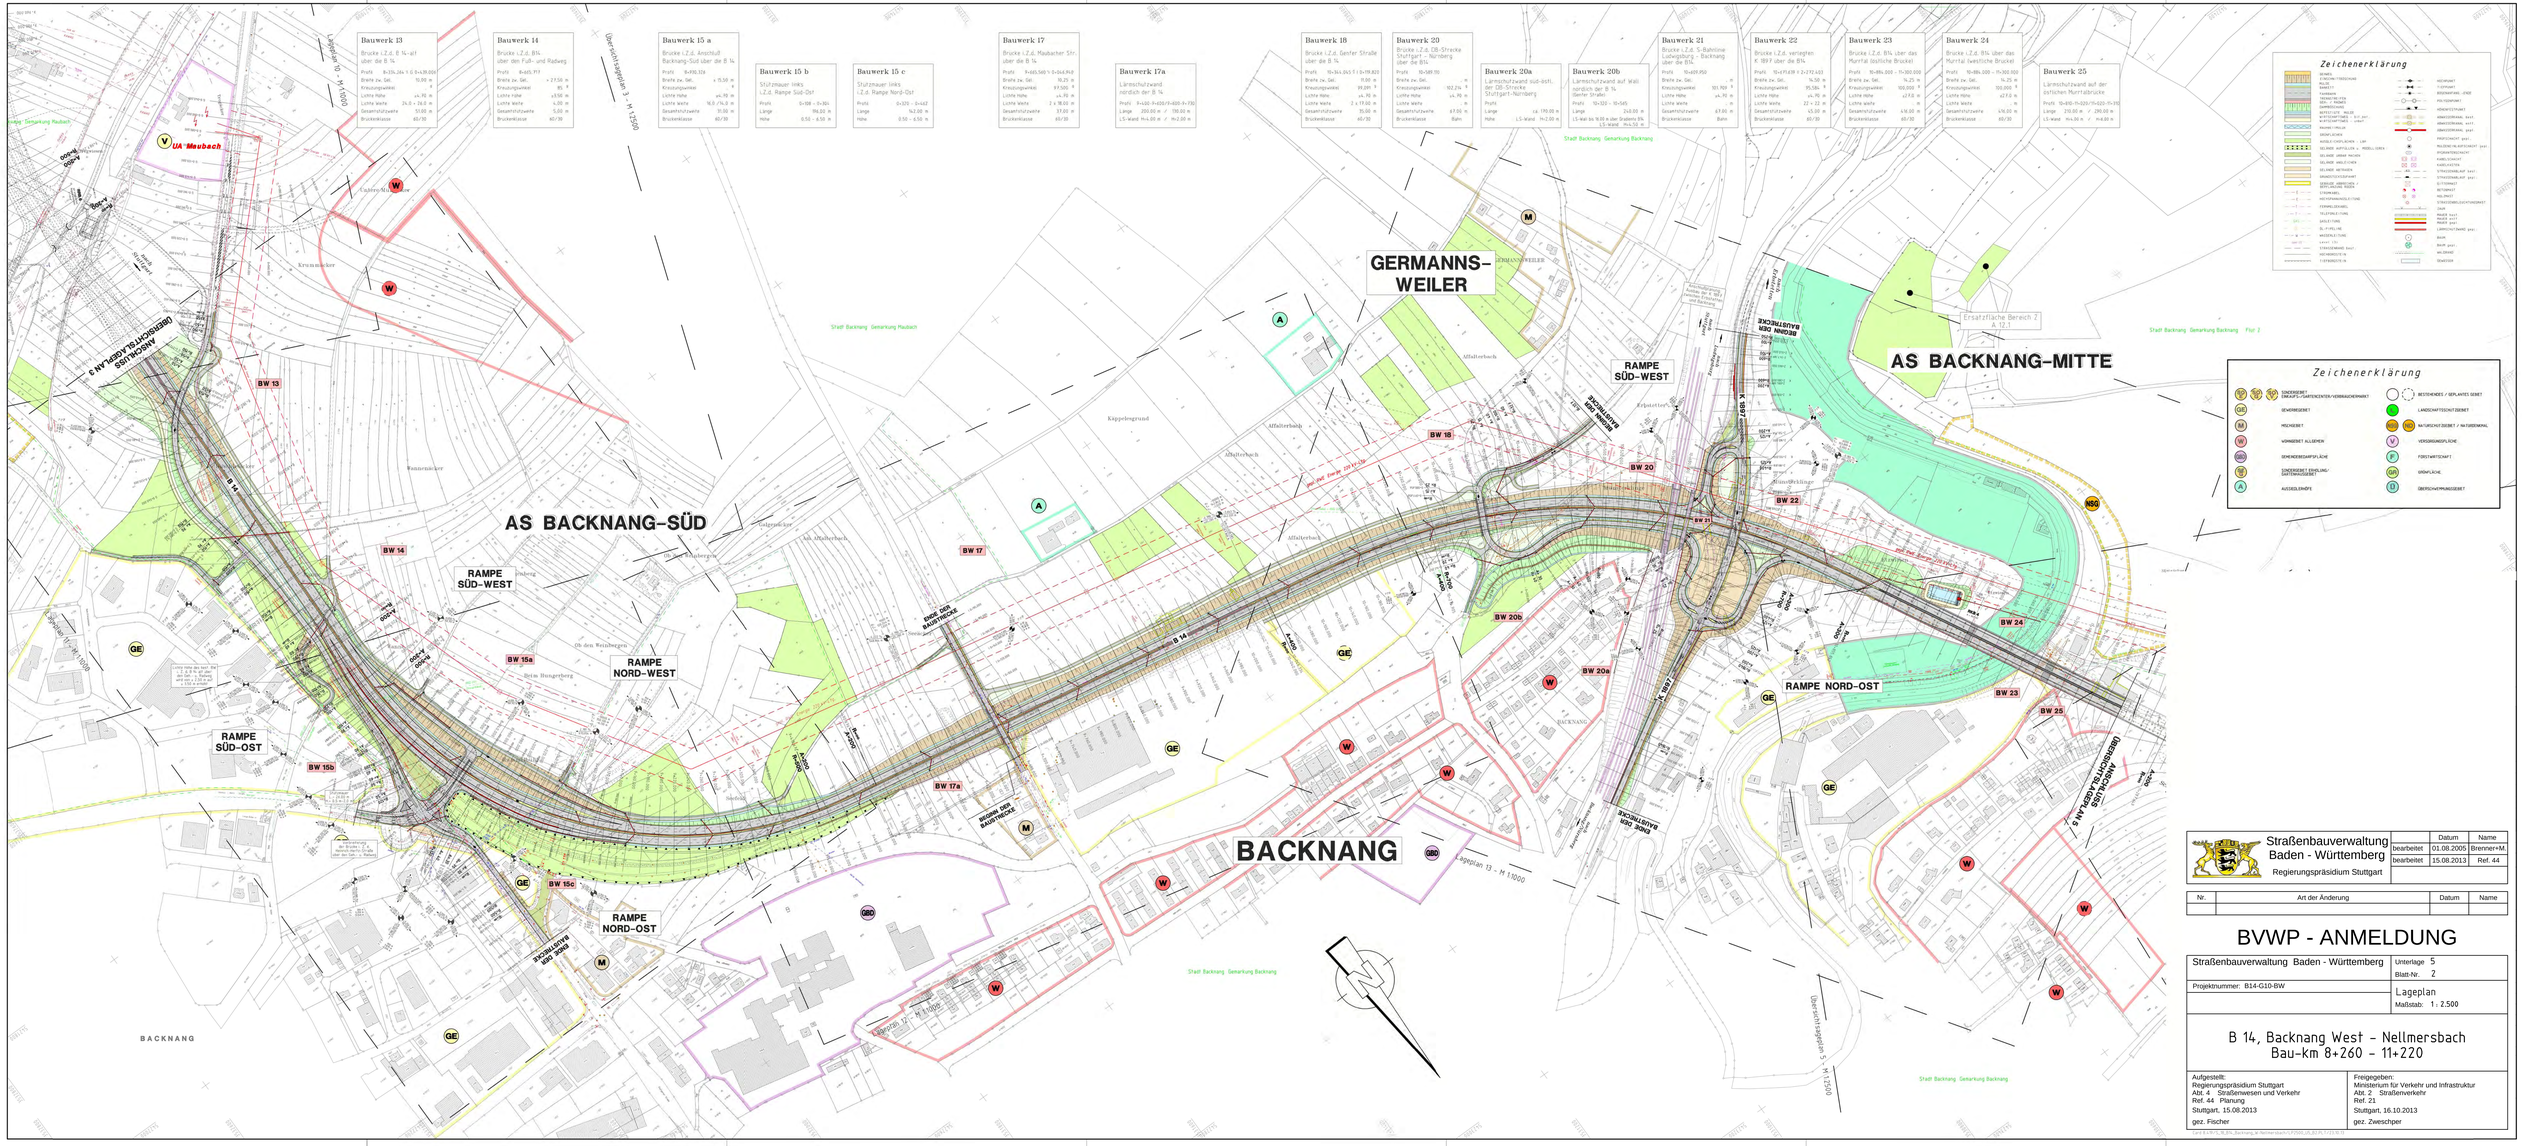
Bauwerk 13
Brücke i.Z.d. B 14 über die B 14
Bauwerk 14
Brücke i.Z.d. B14 über den Fuß- und Radweg
Bauwerk 15 a
Brücke i.Z.d. Anschluß Backnang-Süd über die B 14
Bauwerk 15 b
Stützmauer links i.Z.d. Rampe Süd-Ost
Bauwerk 15 c
Stützmauer links i.Z.d. Rampe Nord-Ost
Bauwerk 17
Brücke i.Z.d. Maubacher Str. über die B 14
Bauwerk 17a
Lärmschutzwand nördlich der B 14
Bauwerk 18
Brücke i.Z.d. Genfer Straße über die B 14
Bauwerk 20
Brücke i.Z.d. DB-Strecke Stuttgart – Nürnberg über die B14
Bauwerk 20a
Lärmschutzwand süd-östl. der DB-Strecke Stuttgart-Nürnberg
Bauwerk 20b
Lärmschutzwand auf Wall nördlich der B 14 (Genfer Straße)
Bauwerk 21
Brücke i.Z.d. S-Bahnlinie Ludwigsburg – Backnang über die B14
Bauwerk 22
Brücke i.Z.d. verlegten K 1869 über die B14
Bauwerk 23
Brücke i.Z.d. B14 über das Murrtal östliche Brücke
Bauwerk 24
Brücke i.Z.d. B14 über das Murrtal westliche Brücke
Bauwerk 25
Lärmschutzwand auf der östlichen Murrtalbrücke
Zeichenerklärung
Zeichenerklärung
AS BACKNANG-SÜD
AS BACKNANG-MITTE
GERMANNS-WEILER
BACKNANG
RAMPE SÜD-WEST
RAMPE NORD-WEST
RAMPE SÜD-OST
RAMPE NORD-OST
RAMPE SÜD-WEST
RAMPE NORD-OST
Ersatzfläche Bereich 2 A 121
Lageplan 13 - M 1:1000
Lageplan 14 - M 1:1000
Übersichtslageplan 5 - M 1:2500
Straßenbauverwaltung Baden - Württemberg
Regierungspräsidium Stuttgart
bearbeitet 01.08.2005 Brenner+M.
bearbeitet 15.08.2013 Ref. 44
Nr. Art der Änderung Datum Name
BVWP - ANMELDUNG
Straßenbauverwaltung Baden - Württemberg
Unterlage 5
Blatt-Nr. 2
Projektnummer: B14-G10-BW
Lageplan
Maßstab: 1 : 2.500
B 14, Backnang West - Nellmersbach
Bau-km 8+260 - 11+220
Aufgestellt:
Regierungspräsidium Stuttgart
Abt. 4 Straßenwesen und Verkehr
Ref. 44 Planung
Stuttgart, 15.08.2013
gez. Fischer
Freigegeben:
Ministerium für Verkehr und Infrastruktur
Abt. 2 Straßenverkehr
Ref. 21
Stuttgart, 16.10.2013
gez. Zweschper