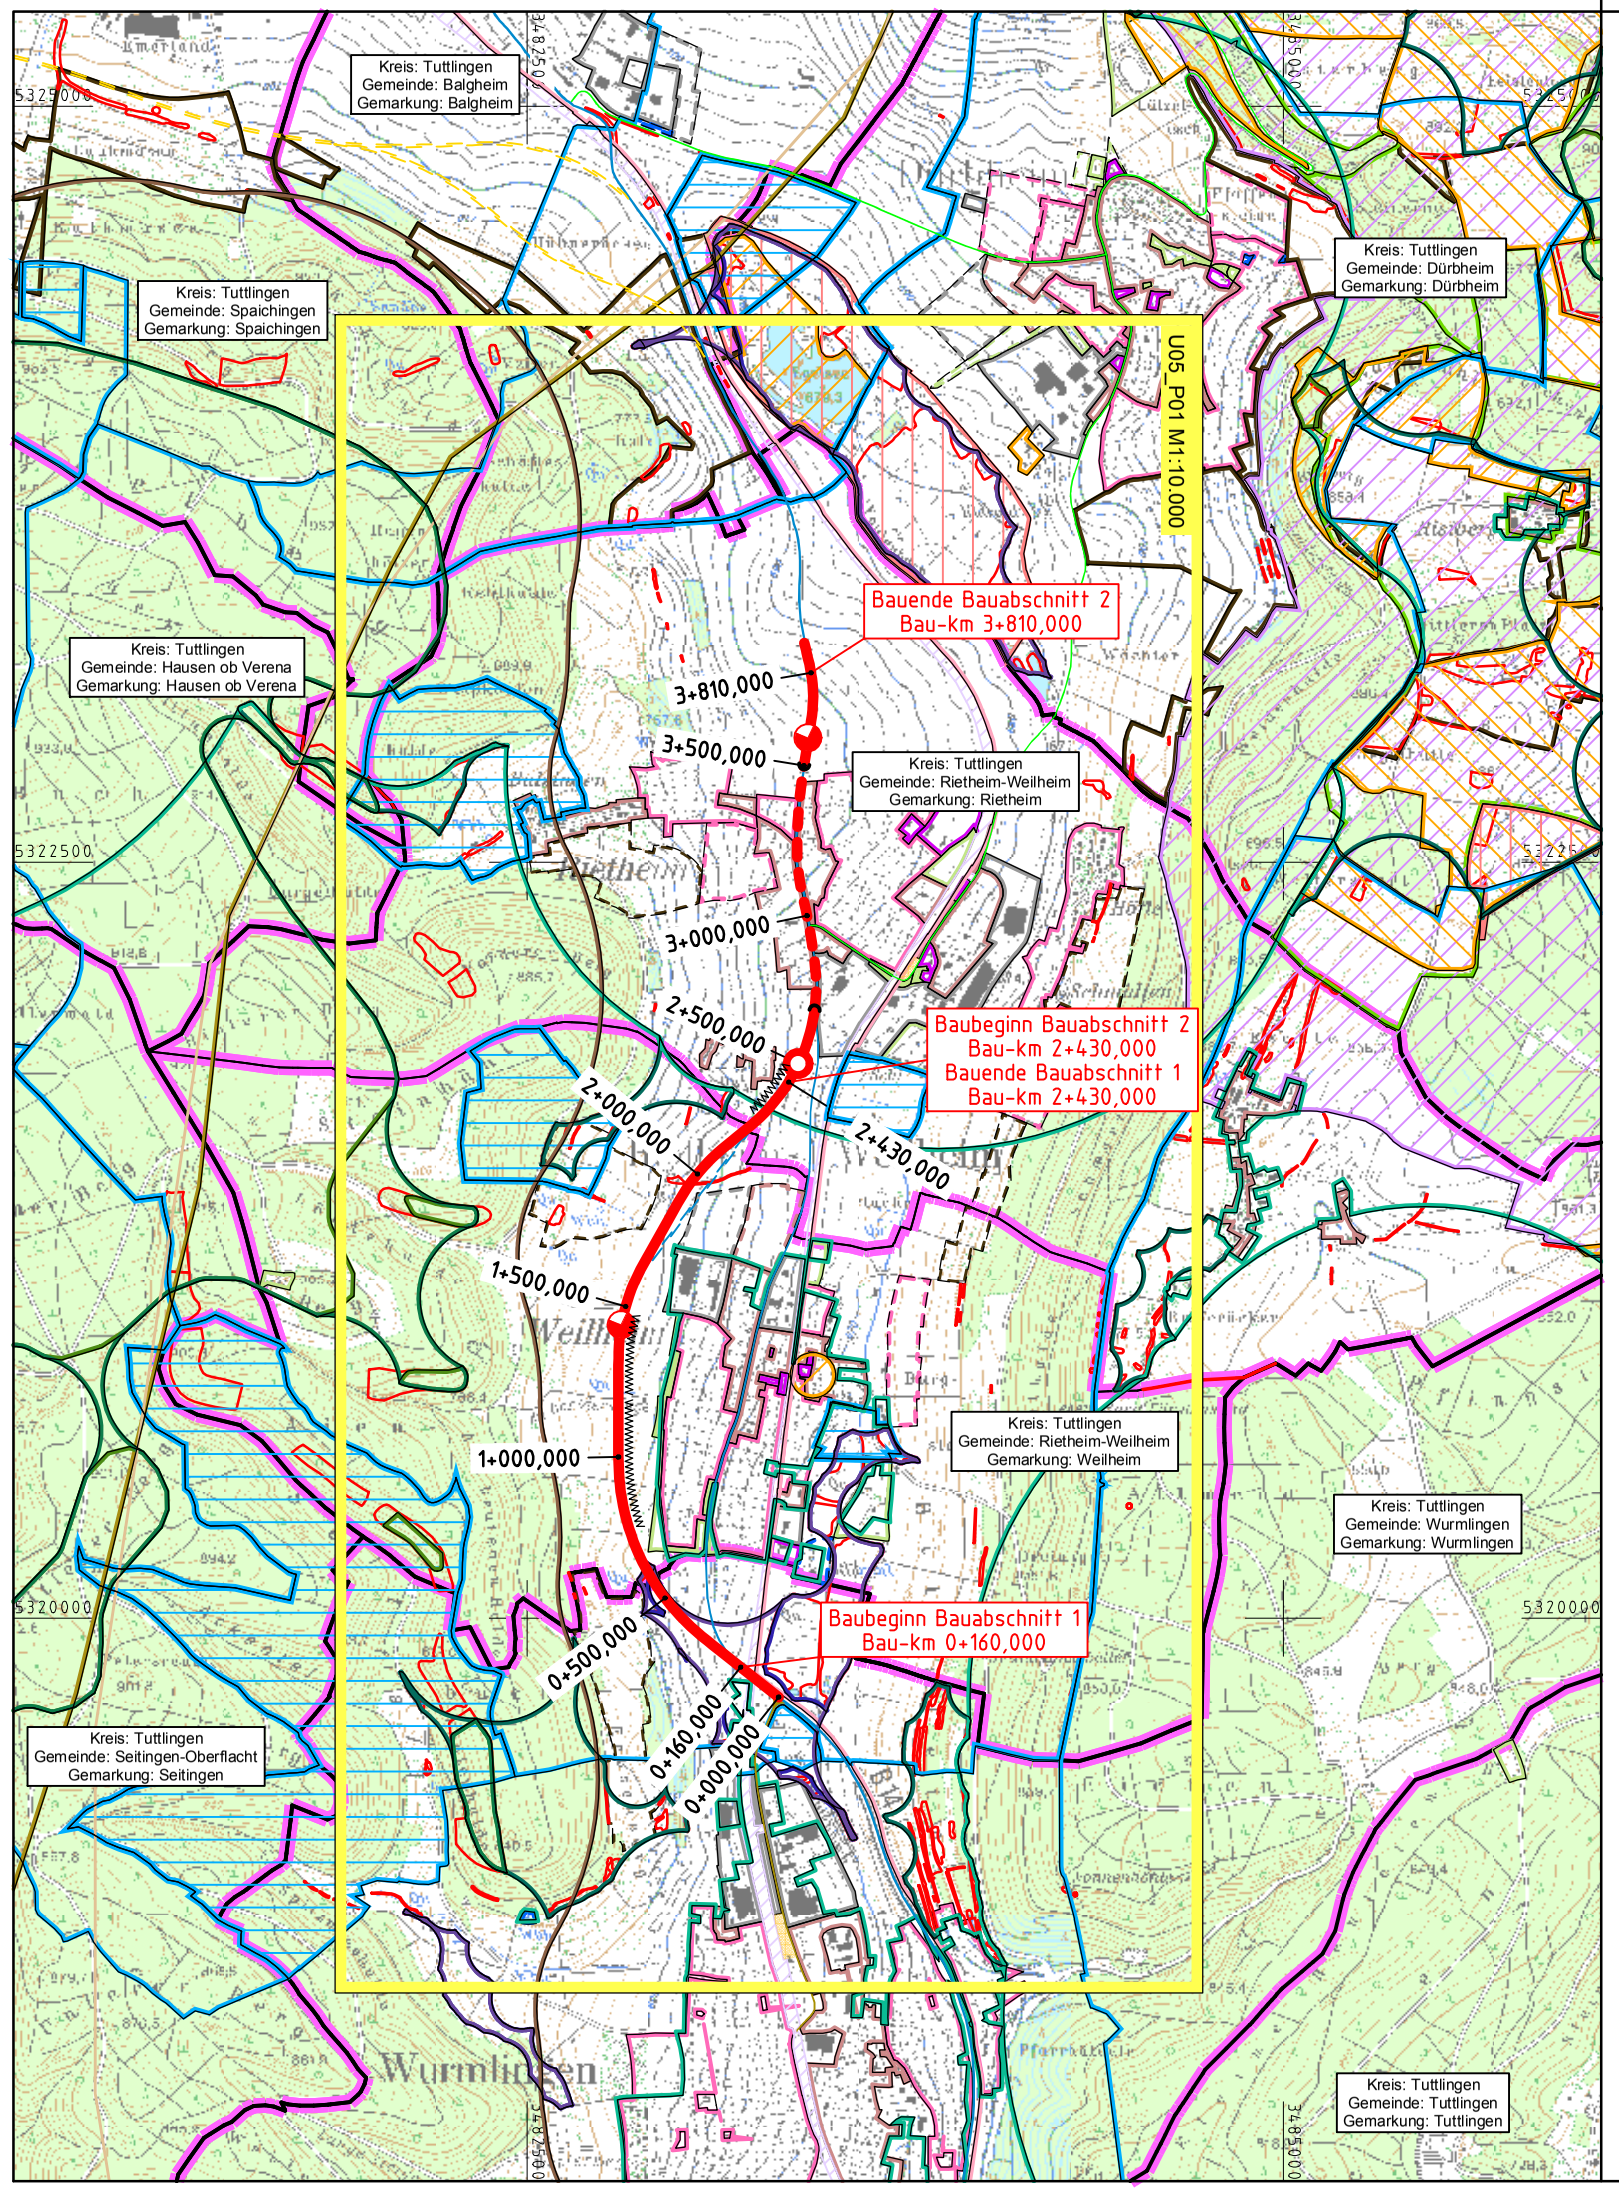

Legende

Gebiete und Flächen	Bestand	Planung
reines und allgemeines Wohngebiet, Kleinsiedlungsgebiet		
Kerngebiet, Dorfgebiet, Mischgebiet		
Gewerbegebiet		
Sondergebiet		
Grünflächen		
Gemeinbedarf		
Fläche für Ver- und Entsorgung		
Fläche für Schutz, Pflege und Entwicklungsmaßnahmen		
Bahnanlage		
sonstige Fläche		

Planung

- Knotenpunkt teilplangleich
- Knotenpunkt plangleich
- Tunnel
- Lärmschutzwall

Straßennetz	Bestand	Planung
Bundesstraße		
Landesstraße		
Kreisstraße		
Straßenplanung		

Verwaltung

- Gemarkungsgrenze
- Gemeindegrenze

Schutzgebiete (Natur, Landschaft, Wasser)

- europäische Vogelschutzgebiet
- FFH-Gebiet
- Natupark/Nationalpark
- Naturschutzgebiet
- Landschaftsschutzgebiet
- geschütztes Biotop
- Wasserschutzzone I / II / IIa / IIb
- Wasserschutzzone III / IIIa / IIIb
- Fließgewässer I. Ordnung
- Fließgewässer II. Ordung
- Feuchtlebensräume Funktionsräume bis 100 m
- Feuchtlebensräume Funktionsräume bis 500 m
- Wald bewohnende größere Säugetiere Korridorsystem ab 100 qkm
- Wald bewohnende größere Säugetiere (national) Funktionsräume ab 50 qkm
- Trockenlebensräume Funktionsräume bis 250 m
- Trockenlebensräume Funktionsräume bis 1500 m
- Waldlebensräume Funktionsräume bis 100 m
- Waldlebensräume Funktionsräume bis 500 m
- Generalwildwegeplan

Straßenbauverwaltung
Baden - Württemberg
Regierungspräsidium Freiburg

	Datum	Name
bearbeitet	Juli 2013	Bausch

Nr.	Art der Änderung	Datum	Name

BVWP - ANMELDUNG

Straßenbauverwaltung Baden-Württemberg
Straße: B14

Unterlage: 3
Blatt-Nr.: 1

Übersichtslageplan
Projektnummer: B14-G40-BW-T2-BW
Maßstab: 1:25.000

B14 Ortsumfahrung Rietheim-Weilheim

von Bau-km 0+160,000 bis Bau-km 3+810,000

Aufgestellt:
Regierungspräsidium Freiburg
Abt. 4 Straßenwesen und Verkehr
Ref. 44 Straßenplanung
BD Kaiser

Freiburg, den 24.10.2013

Freigegeben:
Ministerium für Verkehr und Infrastruktur
Abt. 2 Straßenverkehr
Ref. 21 Grundsatzfragen des nachhaltigen Straßenbaus
OBR'in Zweschper

Stuttgart, den 29.10.2013

Winkel: 100,000 Gon
Breite: 58,0 cm, Höhe: 29,7 cm

Blattschnitt: BLATT4 Datum:06.11.13
Projekt: B0014_Rietheim-Weilheim_Neubau_OU_BVWP Datei: 001-U03_P01.PLT

CARD/1