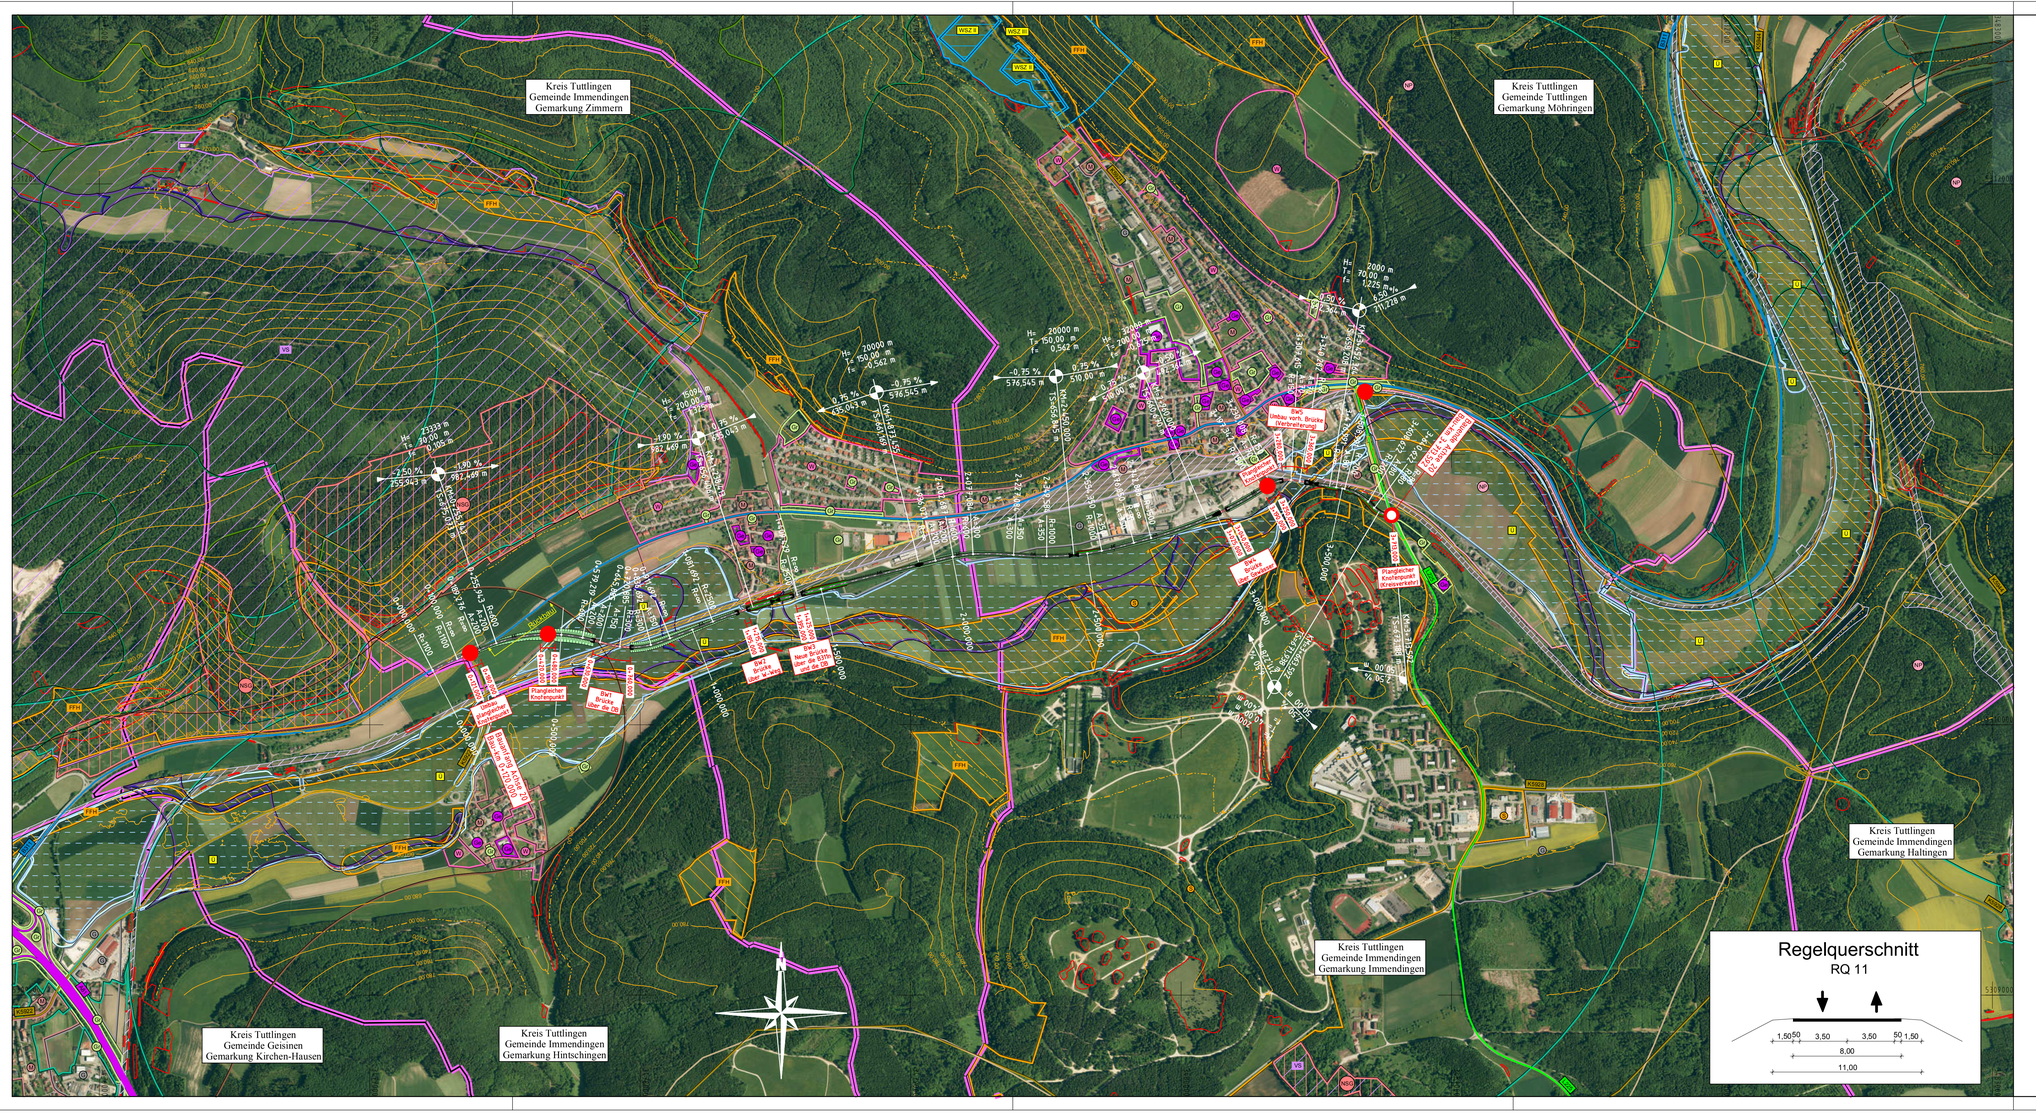

Legende

Planung
- Knotenpunkt plangleich
- Brücke

Verwaltung
- Gemarkungsgrenze
- Gemeindegrenze

Straßennetz — Bestand
- Bundesautobahn
- Bundesstraße
- Landesstraße / Staatsstraße
- Kreisstraße

H= 4944 m, T= 12,360 m, f= 0,015 m — Hochpunkt, Tiefpunkt

0,100 % / 12,360 m — 0,600 % / 27,640 m

AA - Ausrundungsanfang
AE - Ausrundungsende
Neigungsbrechpunkt mit Angabe von Gefälle und Steigung in Prozent, Länge der Gefälle-(Steigungs-) Strecke, Halbmesser, Tangentenlänge und Bogenstich

Gebiete und Flächen	Bestand	Planung
reines und allgemeines Wohngebiet, Kleinsiedlungsgebiet	W	
Kerngebiet, Dorfgebiet, Mischgebiet	M	
Gewerbegebiet	G	
Sondergebiet	S	
Grünflächen	Gr	Gr
Gemeinbedarf	Gem	
Bahnanlage		
Fläche für Schutz, Pflege und Entwicklungsmaßnahmen		
Hafen sowie Fläche für Wasserwirtschaft, Hochwasserschutz und Regelung der Wasserabflusses		

Schutzgebiete (Natur, Landschaft, Wasser)	
europäische Vogelschutzgebiet	VS
FFH-Gebiet	FFH
Natupark/Nationalpark	NP / NLP
Naturschutzgebiet	NSG
geschütztes Biotop	
Wasserschutzzone I / II / IIa / IIb	WSZ II
Wasserschutzzone III / IIIa / IIIb	WSZ III
Überschwemmungsgebiet	U
Feuchtlebensräume Funktionsräume bis 100 m	
Feuchtlebensräume Funktionsräume bis 500 m	
Wald bewohnende größere Säugetiere Korridorsystem ab 100 qkm	
Wald bewohnende größere Säugetiere (national) Funktionsräume ab 50 qkm	
Trockenlebensräume Funktionsräume bis 250 m	
Trockenlebensräume Funktionsräume bis 1500 m	
Waldlebensräume Funktionsräume bis 100 m	
Waldlebensräume Funktionsräume bis 500 m	
Generalwildwegeplan	

Straßenbauverwaltung
Baden - Württemberg
Regierungspräsidium Freiburg

	Datum	Name
bearbeitet	Juli 2013	Bausch

Nr.	Art der Änderung	Datum	Name

BVWP - ANMELDUNG

Straßenbauverwaltung Baden-Württemberg
Straße: B311

Unterlage: 5
Blatt-Nr.: 1

Lageplan
Maßstab: 1:10.000

Projektnummer: B311-G60-BW

B311 Ortsumfahrung Immendingen

Hauptvariante

von Bau-km 0+120,000 bis Bau-km 3+713,952

Aufgestellt:
Regierungspräsidium Freiburg
Abt. 4 Straßenwesen und Verkehr
Ref. 44 Straßenplanung
BD Kaiser

Freiburg, den 24.10.2013

Freigegeben:
Ministerium für Verkehr und Infrastruktur
Abt. 2 Straßenverkehr
Ref. 21 Grundsatzfragen des nachhaltigen Straßenbaus
OBRin Zweschper

Stuttgart, den 29.10.2013

Blattschnitt: BLATT3 Datum:08.11.13

Projekt: B0311_Immendingen_OU_BVWP Datei: 009-U05_P01-Lageplan_Hauptvariante.PLT

Winkel: 100,000 Gon

Breite: 90,5 cm, Höhe: 41,0 cm