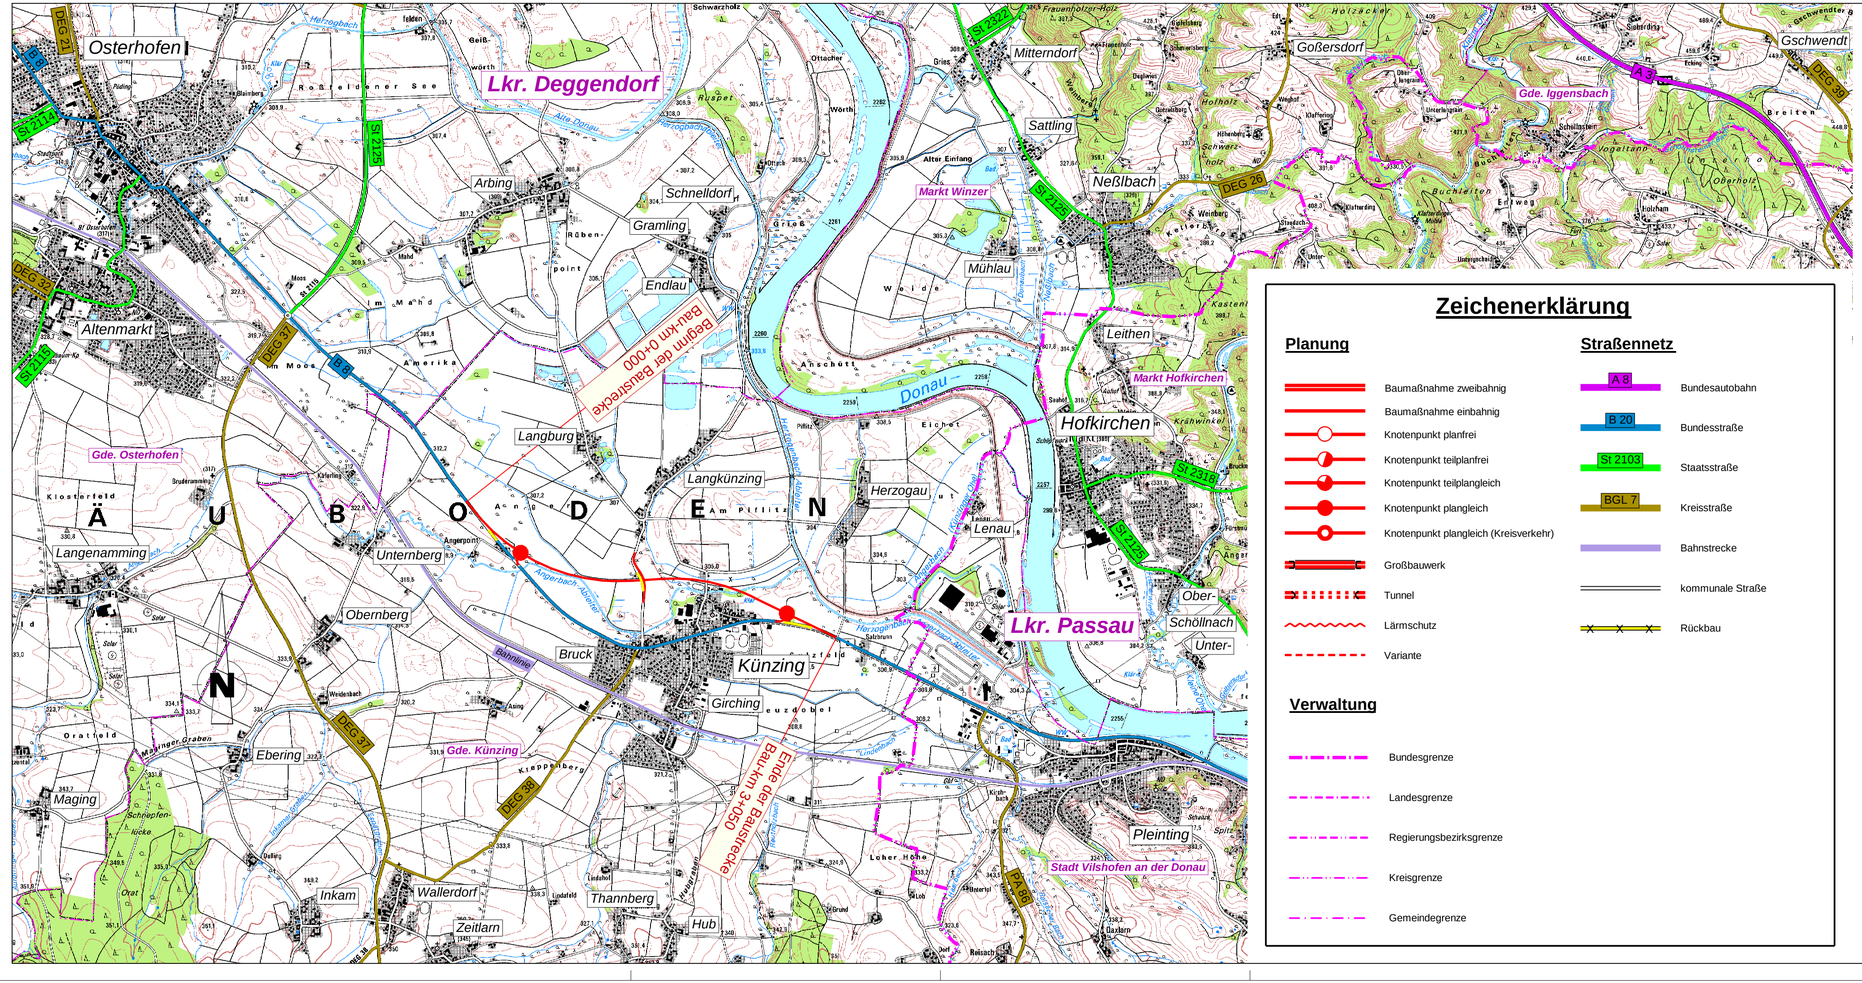

Zeichenerklärung

Planung

- Baumaßnahme zweibahnig
- Baumaßnahme einbahnig
- Knotenpunkt planfrei
- Knotenpunkt teilplanfrei
- Knotenpunkt teilplangleich
- Knotenpunkt plangleich
- Knotenpunkt plangleich (Kreisverkehr)
- Großbauwerk
- Tunnel
- Lärmschutz
- Variante

Verwaltung

- Bundesgrenze
- Landesgrenze
- Regierungsbezirksgrenze
- Kreisgrenze
- Gemeindegrenze

Straßennetz

- A 8 Bundesautobahn
- B 20 Bundesstraße
- St 2103 Staatsstraße
- BGL 7 Kreisstraße
- Bahnstrecke
- kommunale Straße
- Rückbau

© Bayerische Vermessungsverwaltung, Geobasisdaten
(Darstellung der Flurkarte als Eigentumsnachweis nicht geeignet)
© Bayerisches Landesamt für Umwelt, www.lfu.bayern.de

Staatliches Bauamt Passau

Am Schanzl 2
94032 Passau

Tel.: 0851/5017-01, Fax: 0851/5017-1099, E-Mail: poststelle@stbapa.bayern.de

bearbeitet:	Sept. 2013	Hofbauer
gezeichnet:	Sept. 2013	Weber
geprüft:	Sept. 2013	Berzl
PSP Nr.:		
Projekt: B8_OU_KÜNZING		

Projektanmeldung BVWP 2015

Straßenbauverwaltung Freistaat Bayern

Staatliches Bauamt Passau

Unterlage / Blatt-Nr.: 3
Übersichtslageplan

Projekt-Nr.: B008-G040-BY Teilprojekt-Nr.: ---

Maßstab: 1 : 25.000

B8, OU Künzing

Bau-km 0+000 - Bau-km 3+050

Aufgestellt:
Staatliches Bauamt Passau

gez. Wufka, Ltd. Baudirektor
Passau, den 26.09.2013