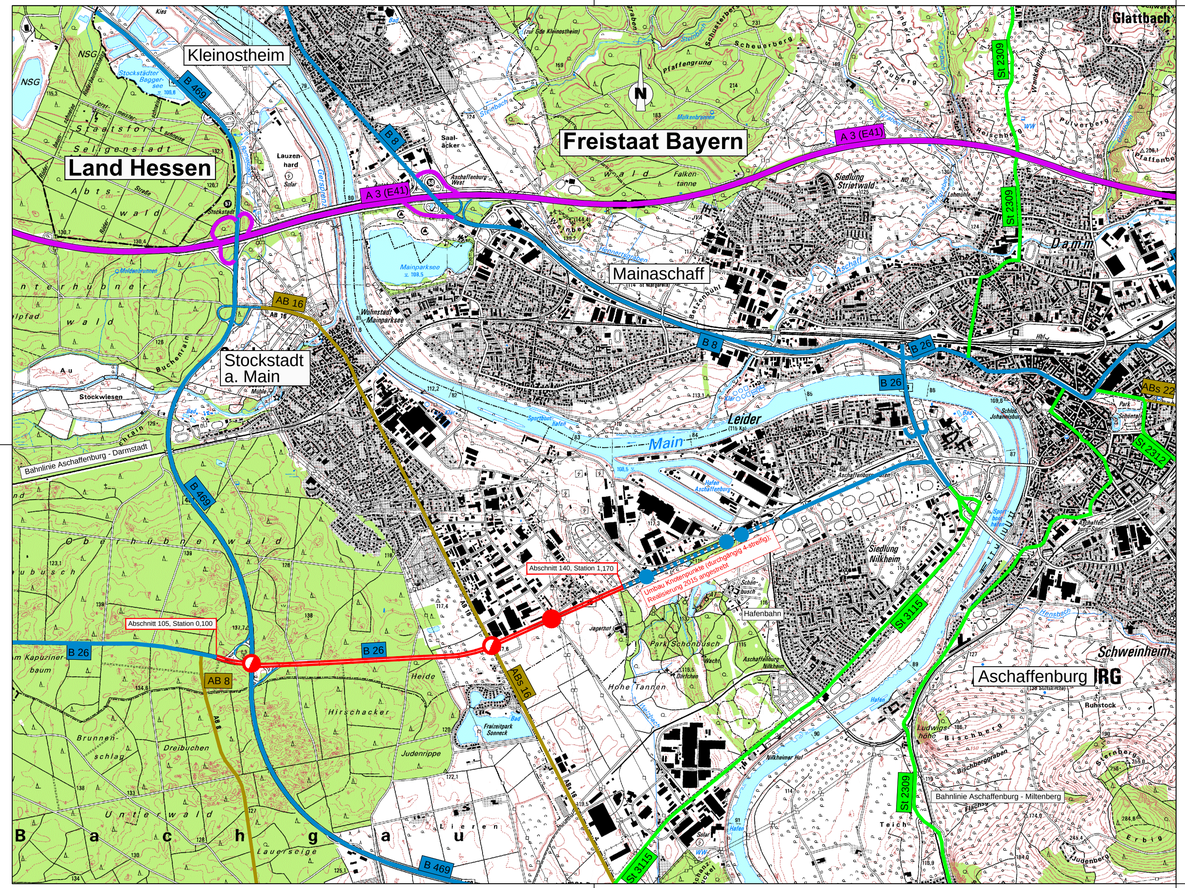

Zeichenerklärung

Planung

- Baumaßnahme zweibahnig
- Baumaßnahme einbahnig
- Knotenpunkt planfrei
- Knotenpunkt teilplanfrei
- Knotenpunkt teilplangleich
- Knotenpunkt plangleich / Knotenpunkt plangleich Kreisverkehr
- Großbrücke
- Tunnel
- Variante
- Lärmschutz

Straßennetz

vorhanden	geplant	
A 27		Bundesautobahn
B 99		Bundesstraße
L 2151		Landesstraße / Staatsstraße
K 33		Kreisstraße
		sonstige Straße
		Rückbaustrecke

Verwaltung

- Bundesgrenze
- Landesgrenze
- Regierungsbezirksgrenze
- Kreisgrenze
- Gemeindegrenze

Staatliches Bauamt Aschaffenburg

Cornelienstraße 1
63739 Aschaffenburg

Tel. 06021/393-11, Fax 06021/393-283, E-Mail: poststelle@stbaab.bayern.de

bearbeitet:	Aug. 2013	Müller
gezeichnet:	Aug. 2013	Hilgner
geprüft:	Aug. 2013	Maier
PSP Nr.:		
Projekt: Ausbau Aschaffenburg - B 469		

Projektanmeldung BVWP 2015

Straßenbauverwaltung Freistaat Bayern

Staatliches Bauamt Aschaffenburg

Straße / Abschn.-Nr. / Station:

Projekt-Nr.: B026-G010-BY Teilprojekt-Nr.: kein Teilprojekt

Unterlage / Blatt-Nr.: 3 / 1

Übersichtslageplan

Maßstab: 1 : 25 000

B 26

Ausbau Aschaffenburg - B 469

aufgestellt:
Staatliches Bauamt Aschaffenburg

gez. Norbert Biller, Ltd. Baudirektor

Aschaffenburg, den 11.10.2013

erzeugt mit ProVI®