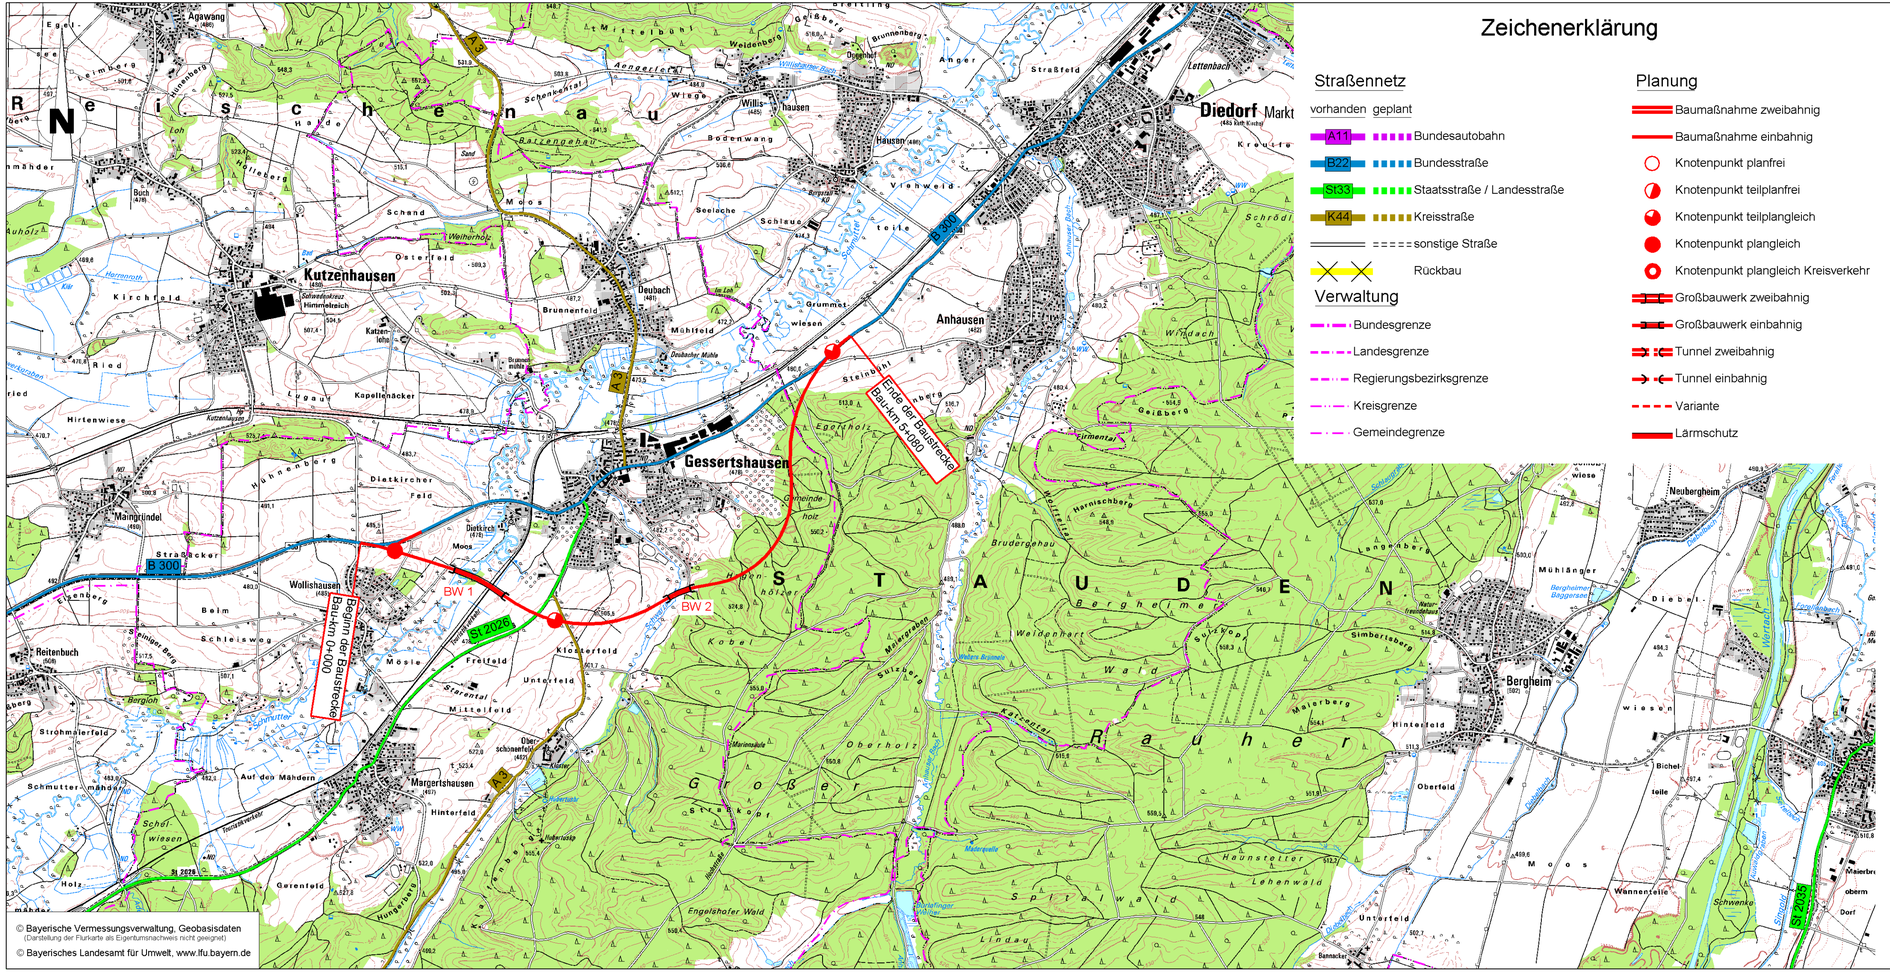

© Bayerische Vermessungsverwaltung, Geobasisdaten
(Darstellung der Flurkarte als Eigentumsnachweis nicht geeignet)
© Bayerisches Landesamt für Umwelt, www.lfu.bayern.de

Zeichenerklärung

Straßennetz

vorhanden	geplant	
A11		Bundesautobahn
B22		Bundesstraße
St33		Staatsstraße / Landesstraße
K44		Kreisstraße
		sonstige Straße
		Rückbau

Verwaltung

- Bundesgrenze
- Landesgrenze
- Regierungsbezirksgrenze
- Kreisgrenze
- Gemeindegrenze

Planung

- Baumaßnahme zweibahnig
- Baumaßnahme einbahnig
- Knotenpunkt planfrei
- Knotenpunkt teilplanfrei
- Knotenpunkt teilplangleich
- Knotenpunkt plangleich
- Knotenpunkt plangleich Kreisverkehr
- Großbauwerk zweibahnig
- Großbauwerk einbahnig
- Tunnel zweibahnig
- Tunnel einbahnig
- Variante
- Lärmschutz

Staatliches Bauamt Augsburg

Holbeinstraße 10
86150 Augsburg

Tel.: 0821/2581-0, Fax: 0821/2581-214, E-Mail: poststelle@stbaa.bayern.de

bearbeitet:	Sept 2013	Borchardt
gezeichnet:	Sept 2013	Lichtenstern
geprüft:	Sept 2013	Fischer

PSP Nr.: B71S.M00S0015.00.00.01
Projekt: Bundesverkehrswegeplan 2015
Datei: BVWP-2015_B300_OUGessertshausen_L_25T

Projektanmeldung BVWP 2015

Straßenbauverwaltung Freistaat Bayern

Staatliches Bauamt Augsburg

Straße / Abschn.-Nr. / Station: B300_760_4,077 bis B300_800_1,981

Projekt-Nr.: B300-G020-BY Teilprojekt-Nr.: B300-G020-BY-T03-BY

Unterlage / Blatt-Nr.:
Übersichtslageplan

Maßstab: 1 :25 000

B 300 Krumbach - Augsburg
OU Gessertshausen

Bau-km 0+000 bis Bau-km 5+080

aufgestellt:
Staatliches Bauamt Augsburg

Kordon, Ltd. Baudirektor
Augsburg, den 30.09.2013