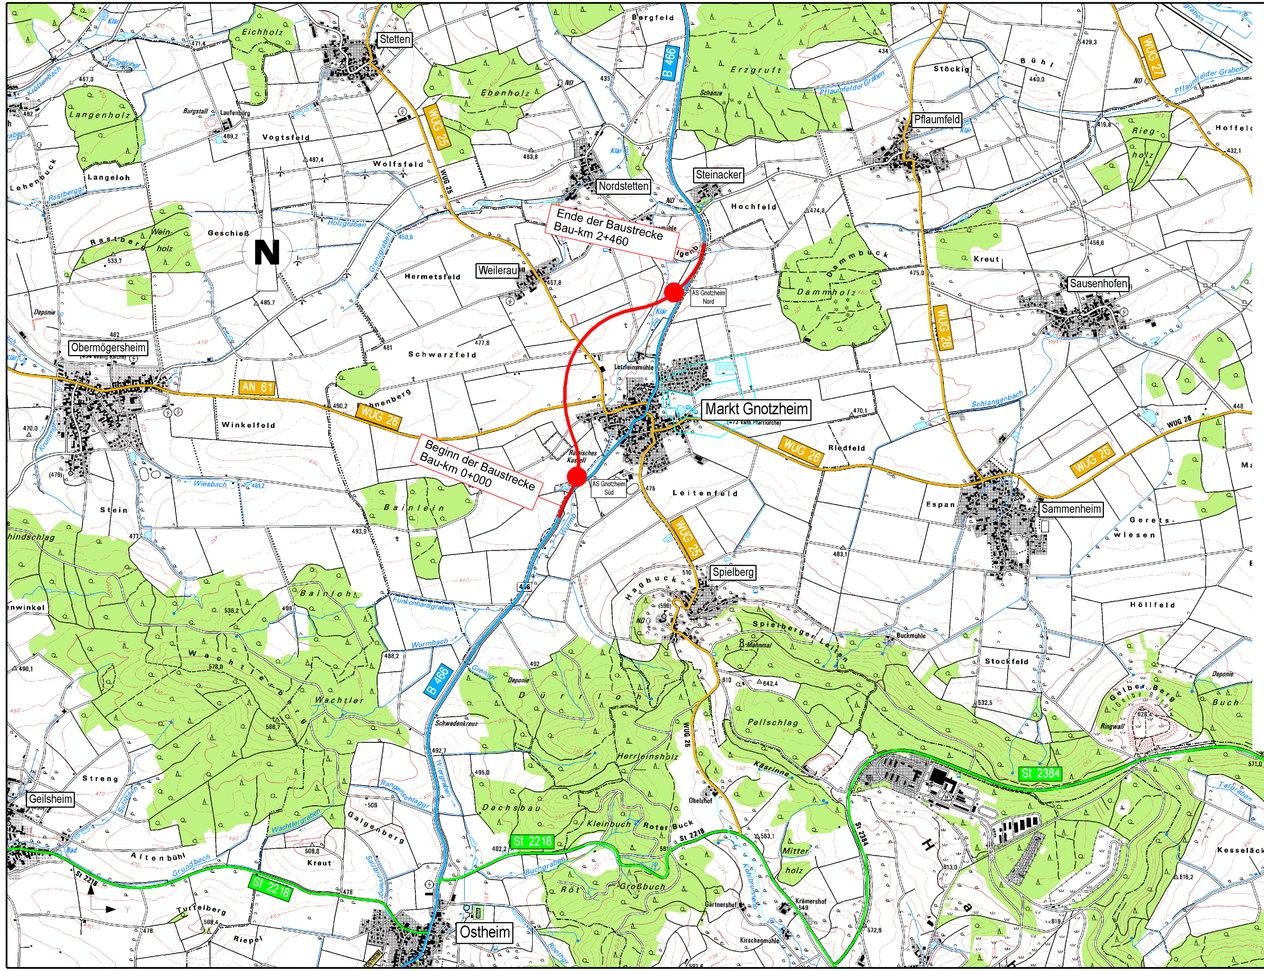

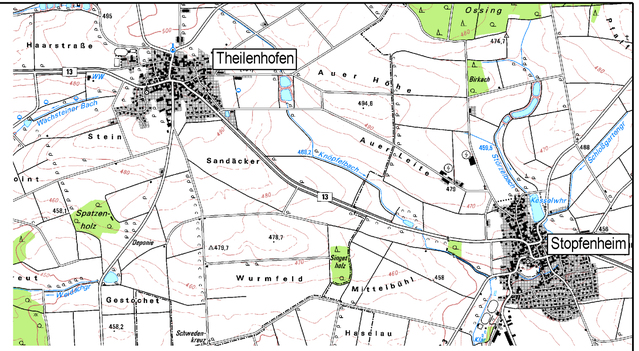

Zeichenerklärung

Planung

- Baumaßnahme zweibahnig
- Baumaßnahme einbahnig
- Knotenpunkt planfrei
- Knotenpunkt teilplanfrei
- Knotenpunkt teilplangleich
- Knotenpunkt plangleich / Knotenpunkt plangleich (Kreisverkehr)
- Großbauwerk
- Tunnel
- Variante
- Lärmschutz

Straßennetz

vorhanden	geplant	
A 27		Bundesautobahn
B 99		Bundesstraße
L 2151		Landstraße
K 33		Kreisstraße
		kommunale Straße
		Rückbau

Verwaltung

- Bundesgrenze
- Landesgrenze
- Regierungsbezirksgrenze
- Kreisgrenze
- Gemeindegrenze

© Bayerische Vermessungsverwaltung, Geobasisdaten
(Darstellung der Flurkarte als Eigentumsnachweis nicht geeignet)
© Bayerisches Landesamt für Umwelt, www.lfu.bayern.de

Staatliches Bauamt Ansbach

Würzburger Landstraße 22
91522 Ansbach

Tel.: 0981/8905-0, Fax: 0981/8905-1104, E-Mail: poststelle@stbaan.bayern.de

bearbeitet:	09/2013	Haag
gezeichnet:	09/2013	Haag
geprüft:	09/2013	Dr. Schäfer
PSP Nr.:		
Projekt:	B466_OU_Gnotzheim	
LP-25000		

Projektanmeldung BVWP 2015

Straßenbauverwaltung Freistaat Bayern

Staatliches Bauamt Ansbach

Unterlage / Blatt-Nr.: **3 / 1**

Übersichtslageplan

Projekt-Nr.: B466-G020-BY Teilprojekt-Nr.: B466-G020-BY-T01-BY

Maßstab: 1 : 25 000

B 466, B 13 (Gunzenhausen) - B 25 (Nördlingen)

OU Gnotzheim

aufgestellt:
Staatliches Bauamt Ansbach

Schmidt

Schmidt, Ltd. Baudirektor

Ansbach, den 06.09.2013