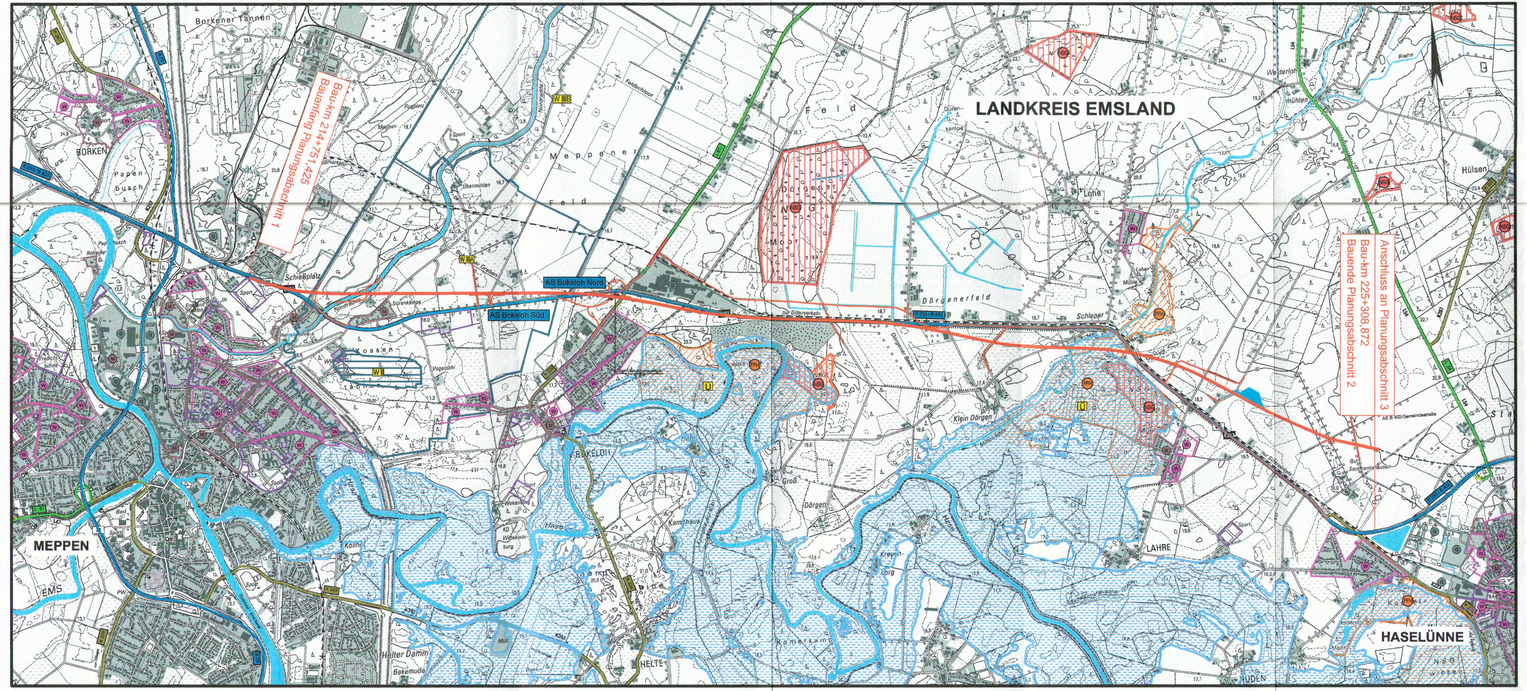

Zeichenerklärung

Planung

- Baumaßnahme
- Knotenpunkt planfrei

Straßennetz

- E 233 / B 213 — Bundesstraße
- L 54 — Landesstraße / Staatsstraße
- K 223 — Kreisstraße
- DB-Netz
- Rückbau

Verwaltung

- Kreisgrenze
- Gemeindegrenze

Schutzgebiete Natur, Landschaft, Wasser

- FFH — FFH-Gebiet
- NSG — Naturschutzgebiet
- Ü — Überschwemmungsgebiet
- W IIIA — Wasserschutzgebiet mit Angabe der Zohne

Gebiete und Flächen

- W — reines und allgemeines Wohngebiet, Kleinsiedlungsgebiet
- M — Kerngebiet, Dorfgebiet, Mischgebiet
- G — Gewerbegebiet
- S — Sondergebiet
- Gemeinbedarf

Nr.	Art der Änderung	Datum	Zeichen
3.			
2.			
1.			

Quelle: Auszug aus den Geobasisdaten und Katasterverwaltung 2011 LGLN

Entwurfsbearbeitung:

IPW INGENIEURPLANUNG GmbH & Co.KG
Marie-Curie-Str.4a • 49134 Wallenhorst
Tel.05407/880-0 • Fax05407/880-88

merkel MERKEL INGENIEUR CONSULT
Meppen-Emsland, Nordhorn, Lingen
Telefon: 05931/9311-0, Telefax: 05931/9311-11

Wallenhorst, 2013-07-23

	Datum	Zeichen
bearbeitet	2013/06	Ber
geprüft:	2013/07	Bu

211046

Projektbearbeitung:

Landkreis Emsland

LANDKREIS CLOPPENBURG

Nachgeprüft:

Meppen , den .....

Landkreis Emsland

im Auftrage: .....

VORENTWURF

Plancodierung: 290702 | 2 | 3 | E | 1 | ÜK | 25T | 01 | 01 | | V

Straßenbauverwaltung des Landes Niedersachsen

E 233 (B 402 / B 213 / B 72)

von der AS Meppen (A 31) bis zur AS Cloppenburg (A 1)

Unterlage/ Blatt-Nr.: 2/01

Übersichtskarte

PROJIS-Nr.: 0306290720

Maßstab: 1:25.000

Planungsabschnitt: 2

von Meppen B70 bis westlich Haselünne

Stat.: 214+751,425 bis 225+308,872

Aufgestellt:

Lingen, den .....

Niedersächsische Landesbehörde für Straßenbau und Verkehr - Geschäftsbereich Lingen -

im Auftrage: .....

Überprüft:

Hannover, den .....

Niedersächsische Landesbehörde für Straßenbau und Verkehr

im Auftrage: .....

Gesehen: Bundesministerium für Verkehr, Bau und Stadtentwicklung
Abteilung Straßenbau

Im Auftrag

Bonn, den .....

zu StB 21 / .....

Gesehen:

Hannover, den .....

Niedersächsisches Ministerium für Wirtschaft, Arbeit und Verkehr

im Auftrage: .....

Blattgröße: (0,950 m x 0,297 m) 0,282 m²