


Y 345276.807
X 5645007.263

Y 350276.807
X 5645007.263

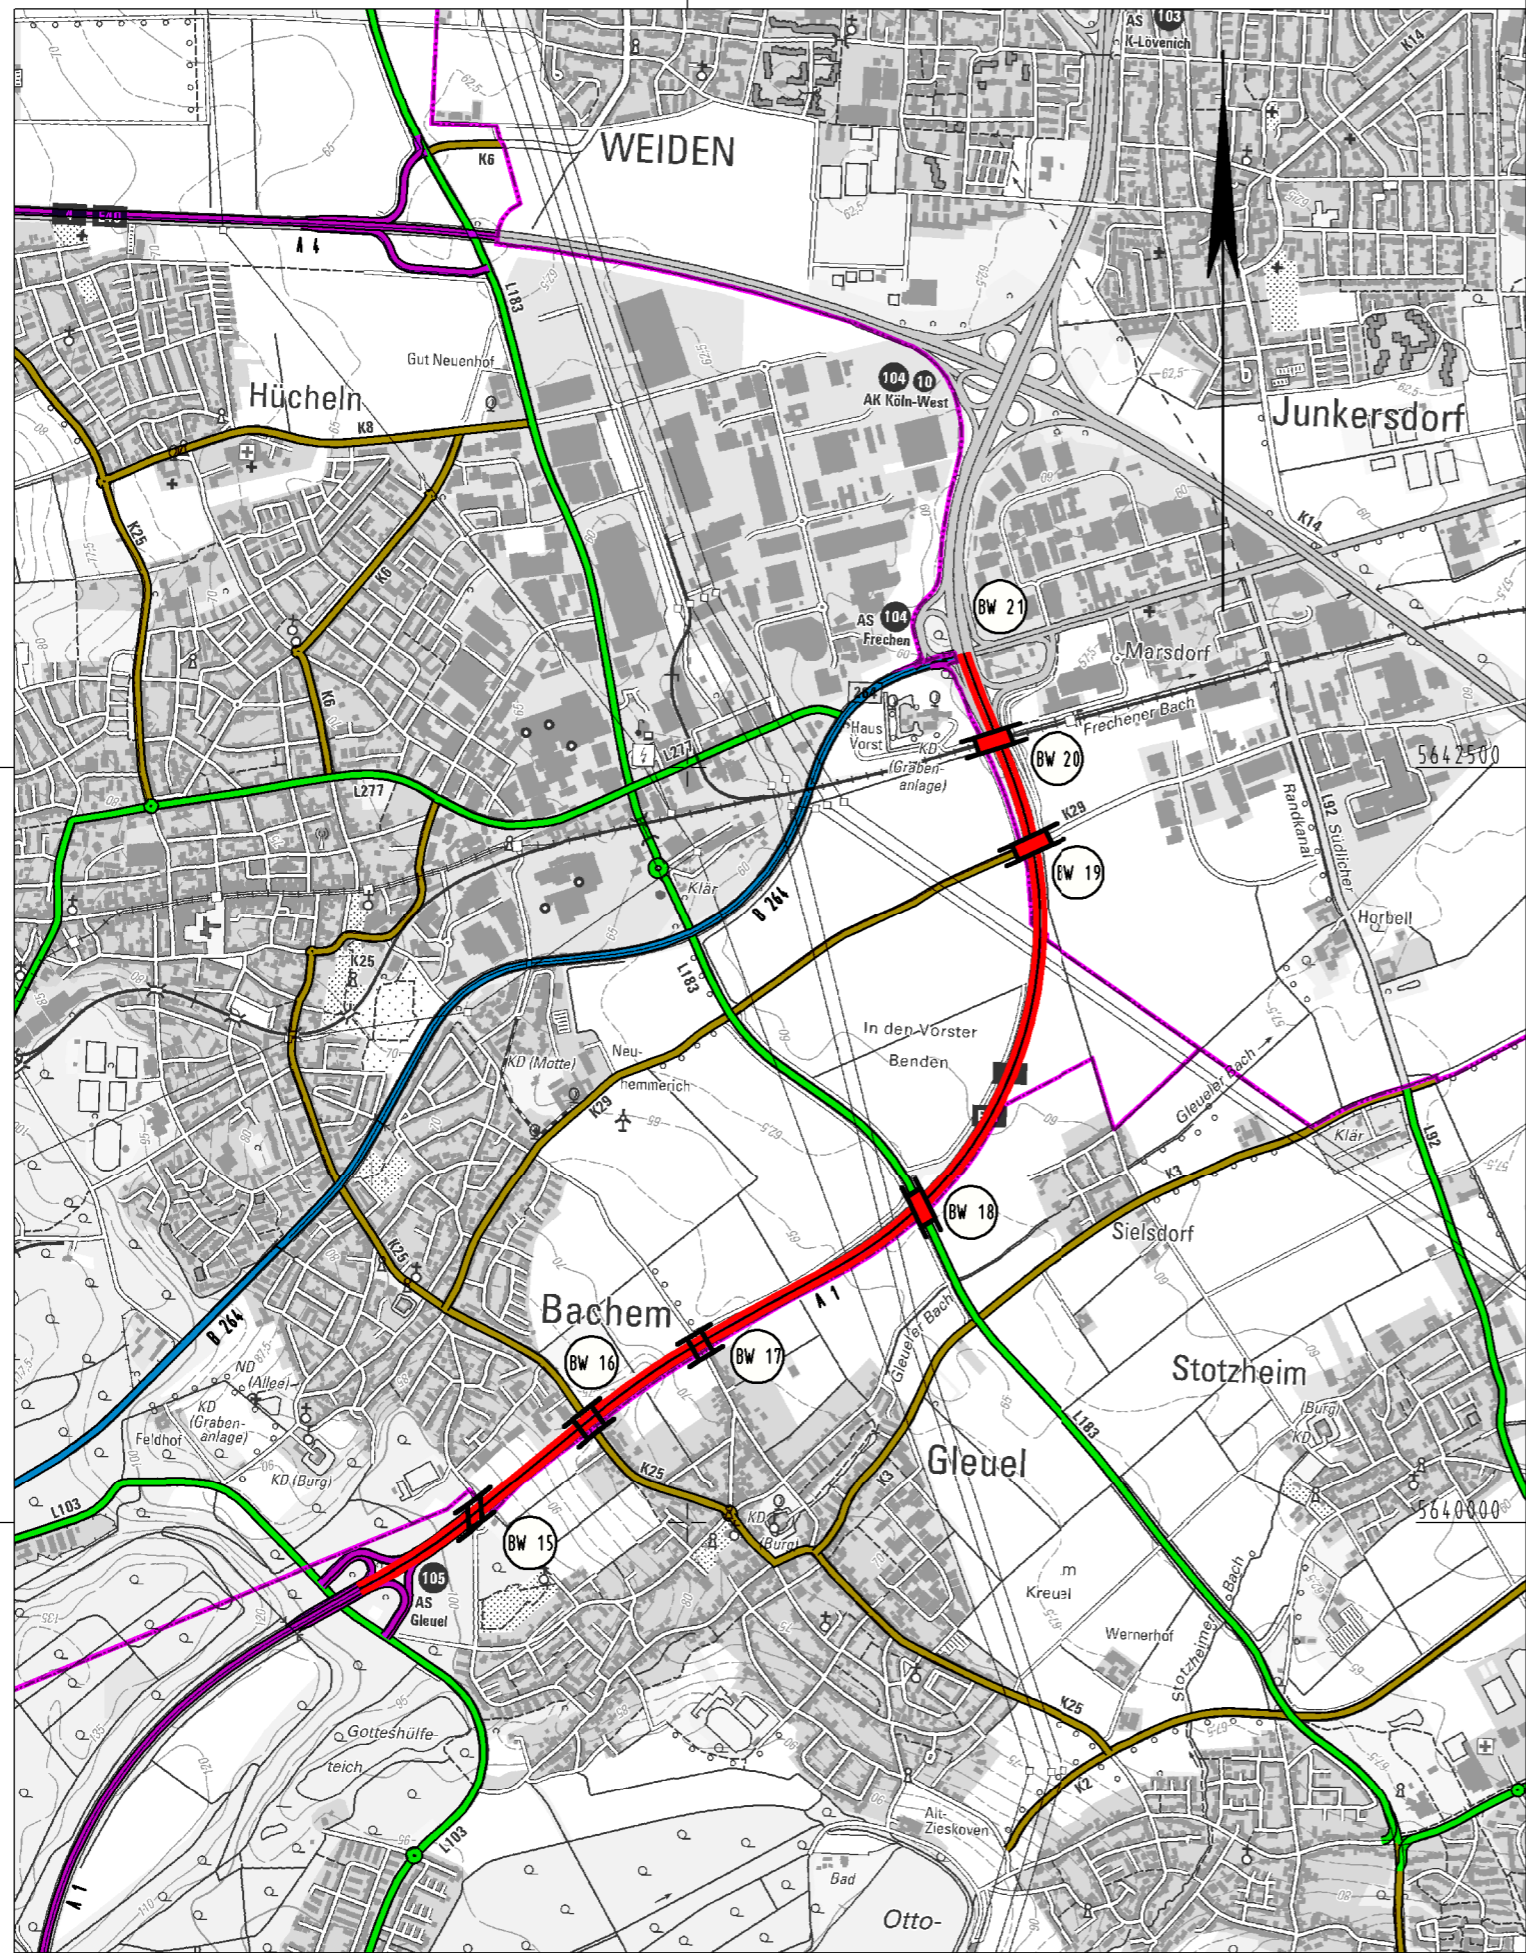

Y 345276.807
X 5638582.263

Y 350276.807
X 5638582.263

Planung

- Baumaßnahme zweibahnig
- Baumaßnahme einbahnig
- Knotenpunkt planfrei
- Knotenpunkt teilplanfrei
- Knotenpunkt teilplangleich
- Knotenpunkt plangleich / Knotenpunkt plangleich (Kreisverkehr)
- Brücke
- Tunnel
- Variante
- Lärmschutz
- Damm
- Einschnitt

Straßennetz

- | vorhanden | geplant | |
|-----------|---------|-----------------------------|
| | | Bundesautobahn |
| | | Bundesstraße |
| | | Landesstraße / Staatsstraße |
| | | Kreisstraße |
| | | kommunale Straße |
| | | Rückbau |

Verwaltung

- Bundesgrenze
- Landesgrenze
- Regierungsbezirksgrenze
- Kreisgrenze
- Gemeindegrenze

		Projekt-Nr.: A1-G30-NW-T3-NW	
		Übersichtslageplan	
Straße: A1		Nächster Ort: Köln	
BVWP 2015		AS Gleuel - AK Köln-W	
		M 1:25.000	
		Aufgestellt: 24.10.2013	