


Y 354289.055
X 5716548.556

357500

Y 359289.055
X 5716548.556





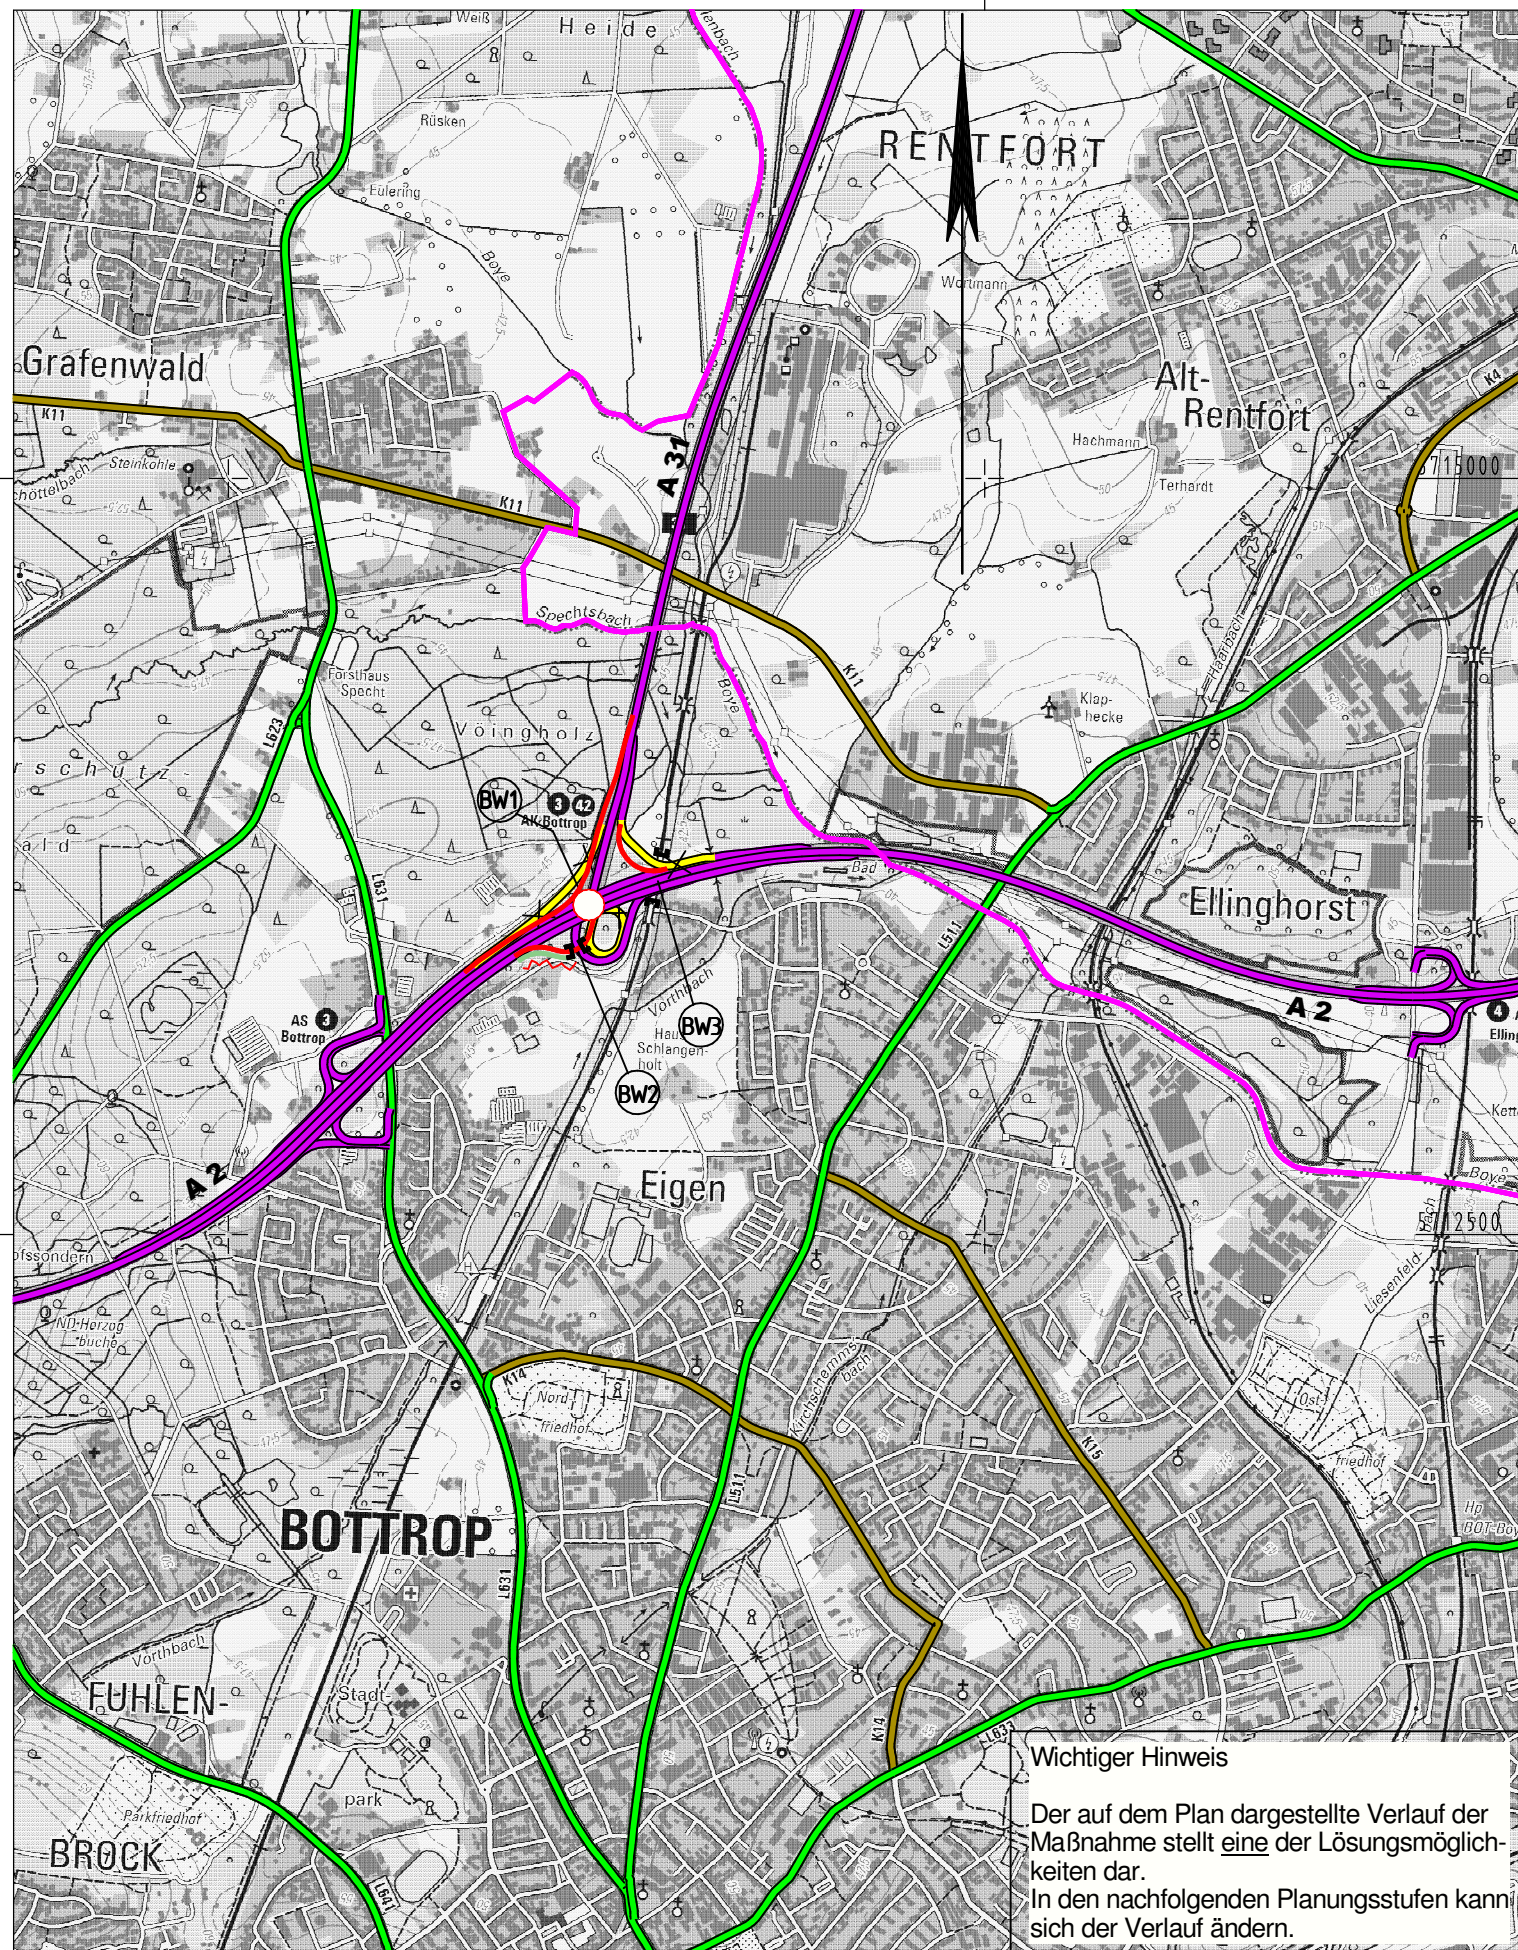







5715000

5712500














Wichtiger Hinweis
Der auf dem Plan dargestellte Verlauf der Maßnahme stellt eine der Lösungsmöglichkeiten dar. In den nachfolgenden Planungsstufen kann sich der Verlauf ändern.



Planung

-  Baumaßnahme zweibahnig
-  Baumaßnahme einbahnig
-  Knotenpunkt planfrei
-  Knotenpunkt teilplanfrei
-  Knotenpunkt teilplangleich
-  Knotenpunkt plangleich / Knotenpunkt plangleich (Kreisverkehr)
-  Brücke
-  Tunnel
-  Variante
-  Lärmschutz
-  Damm
-  Einschnitt

Straßennetz

- | vorhanden | geplant | |
|---------------------------------------------------------------------------------------|---------------------------------------------------------------------------------------|-----------------------------|
|  |  | Bundesautobahn |
|  |  | Bundesstraße |
|  |  | Landesstraße / Staatsstraße |
|  |  | Kreisstraße |
|  |  | kommunale Straße |
|  | | Rückbau |



Verwaltung

-  Bundesgrenze
-  Landesgrenze
-  Regierungsbezirksgrenze
-  Kreisgrenze
-  Gemeindegrenze

Y 354289.055
X 5710123.556

357500

Y 359289.055
X 5710123.556

 Regionalniederlassung Ruhr Haus Essen, Hatzperstr. 34 45149 Essen	 Landesbetrieb Straßenbau Nordrhein-Westfalen	Projekt-Nr.: A2-G10-NW
		Übersichtslageplan
A 2	Nächster Ort: Bottrop	Betriebs-Km 466+170
BVWP 2015	AD Bottrop (A 31)	M 1:25.000 Aufgestellt: 05.07.2013