


Y 349564.441
X 5682767.551

Y 349564.441
X 5691767.553

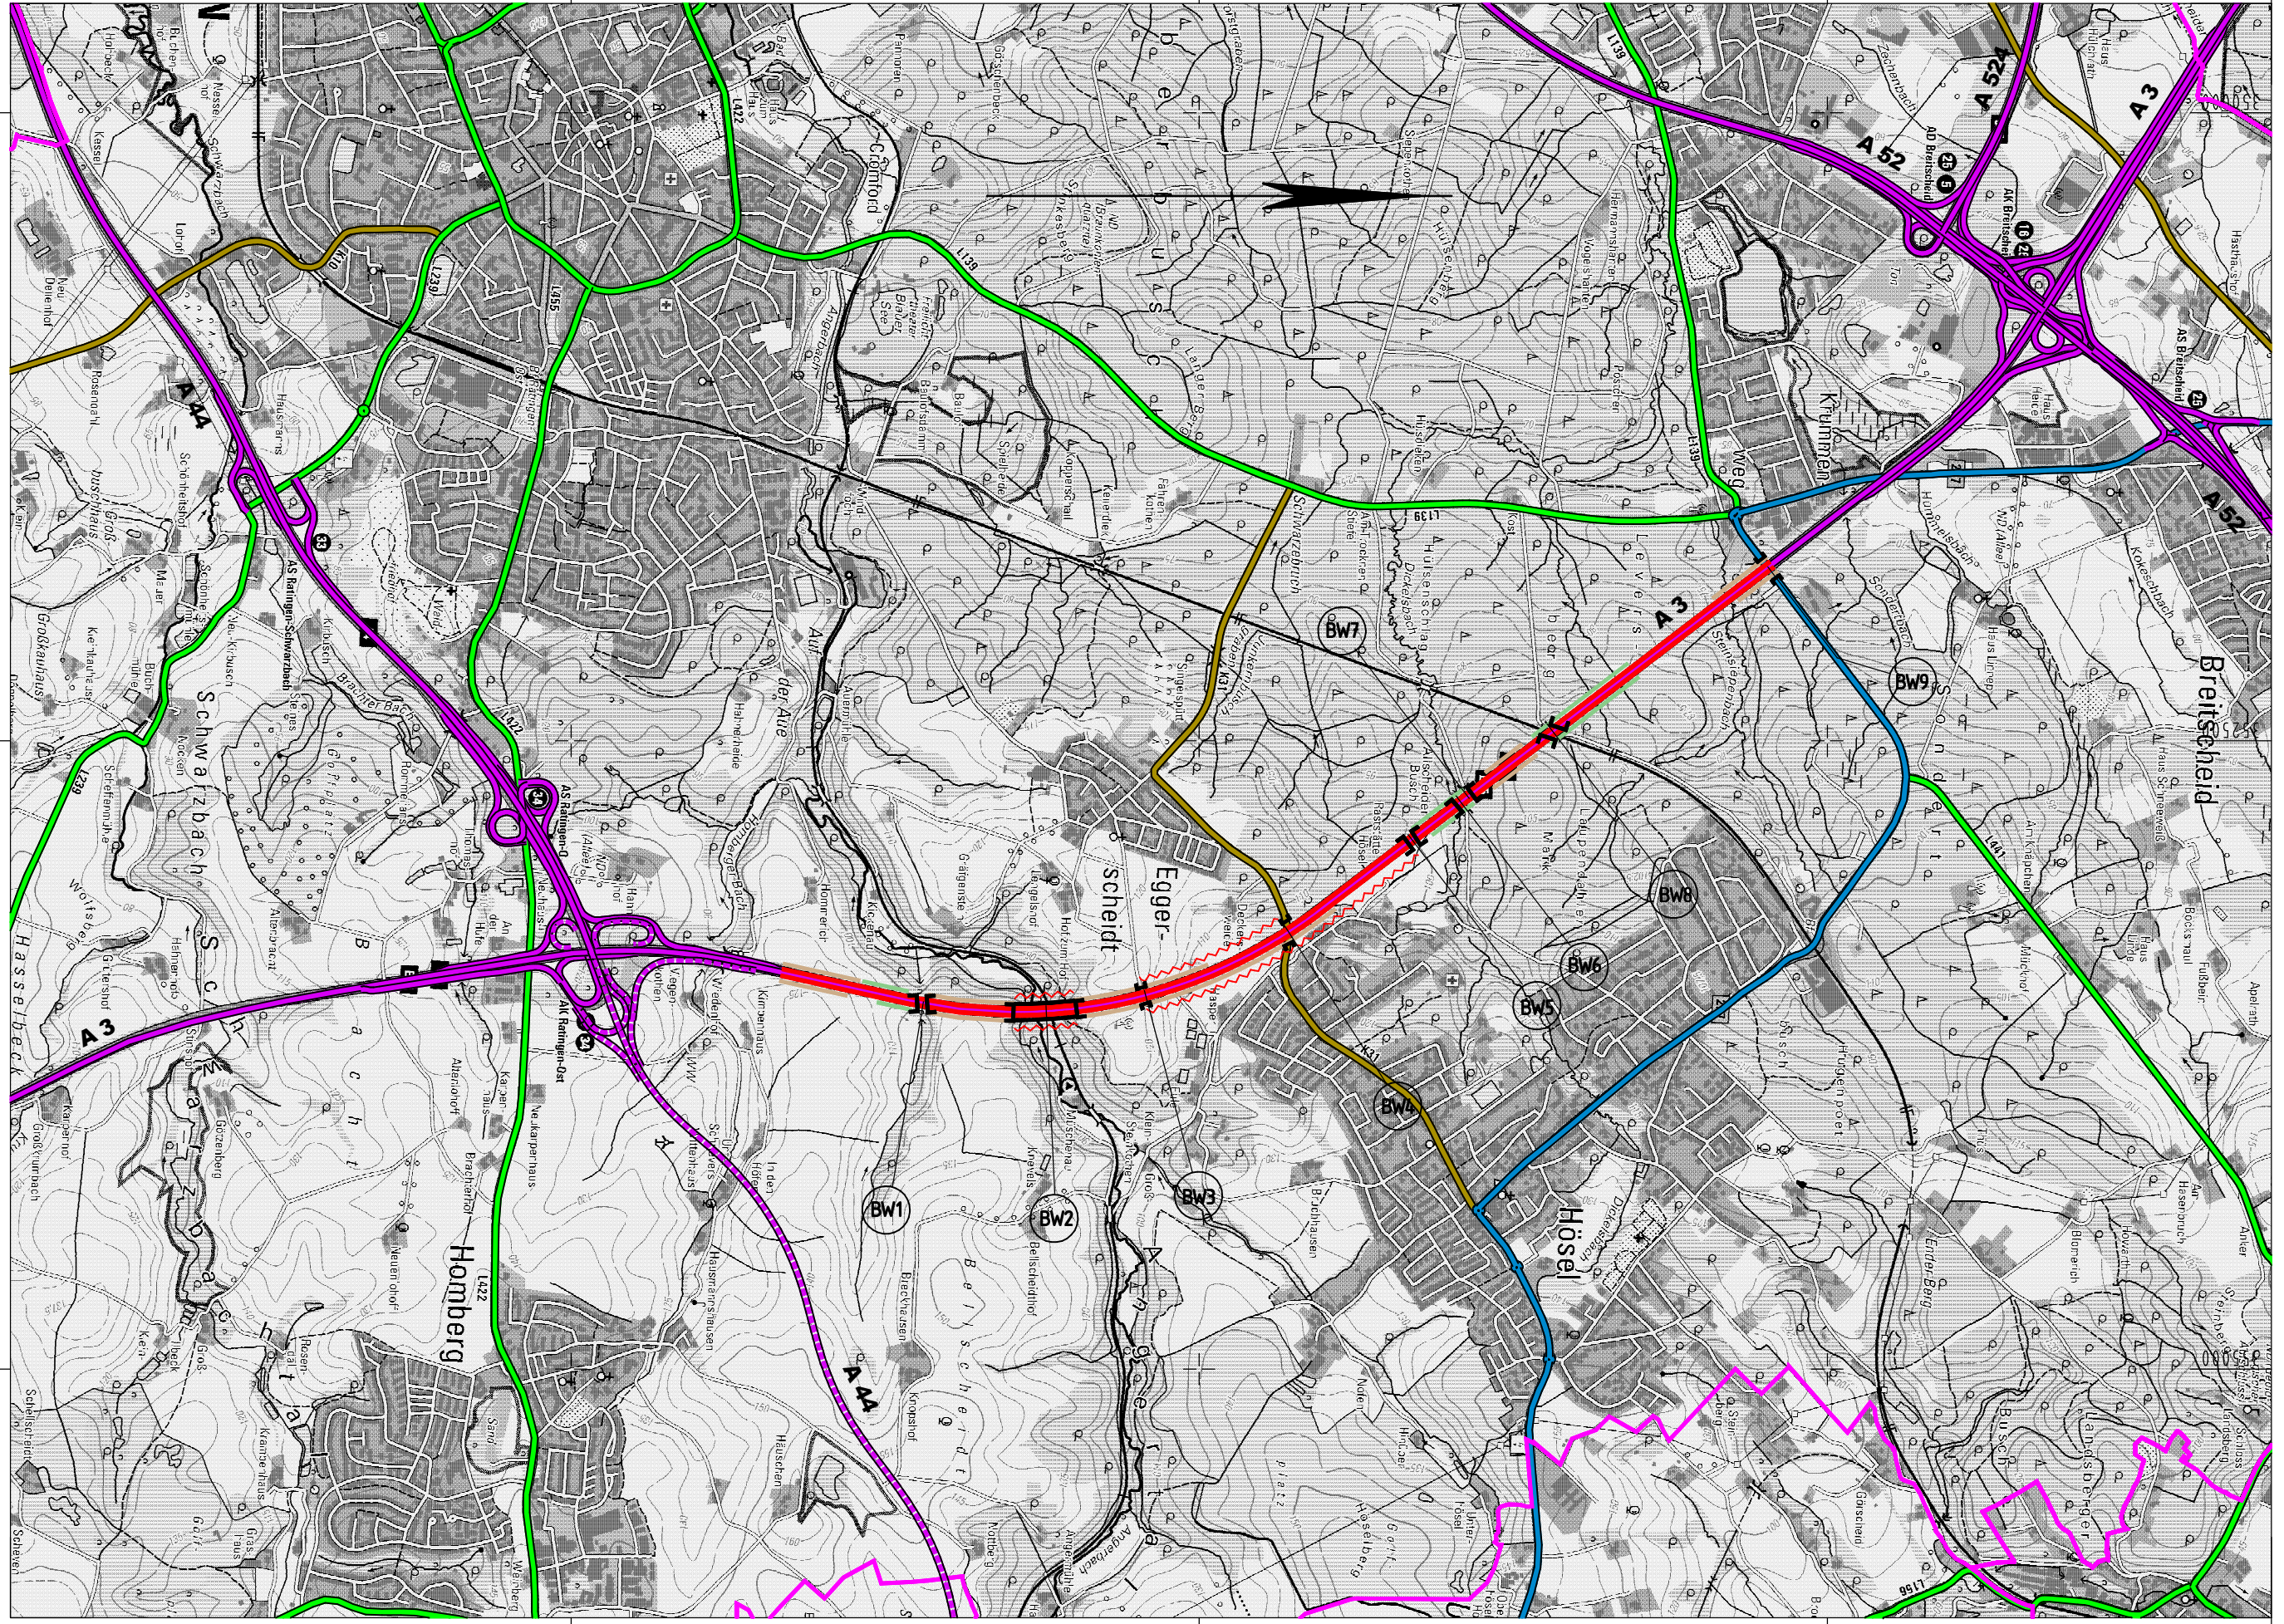

Planung

- Baumaßnahme zweibahnig
- Baumaßnahme einbahnig
- Knotenpunkt planfrei
- Knotenpunkt teilplanfrei
- Knotenpunkt teilplangleich
- Knotenpunkt plangleich / Knotenpunkt plangleich (Kreisverkehr)
- Brücke
- Tunnel
- Variante
- Lärmschutz
- Damm
- Einschnitt

Straßennetz

- | vorhanden | geplant | |
|-----------|---------|-----------------------------|
| | | Bundesautobahn |
| | | Bundesstraße |
| | | Landesstraße / Staatsstraße |
| | | Kreisstraße |
| | | kommunale Straße |
| | | Rückbau |

Verwaltung

- Bundesgrenze
- Landesgrenze
- Regierungsbezirksgrenze
- Kreisgrenze
- Gemeindegrenze

Y 355989.443
X 5682767.551

Y 355989.442
X 5691767.553

Regionalniederlassung Ruhr Haus Essen, Hatzperstr. 34 45149 Essen	Straßen.NRW Landesbetrieb Straßenbau Nordrhein-Westfalen	Projekt-Nr. A3-G30-NW
		Übersichtslageplan
A 3	Nächster Ort: Düsseldorf	Bau-Km 95+710 bis 91+200
BVWP 2015	AK Ratingen-Ost (A 44) (o) - AK Breitscheid (A 52) (o)	M 1:25.000 Aufgestellt: 20.08.2013