


Y 347535.616  
X 5688637.540

Y 345297.404  
X 5697354.786

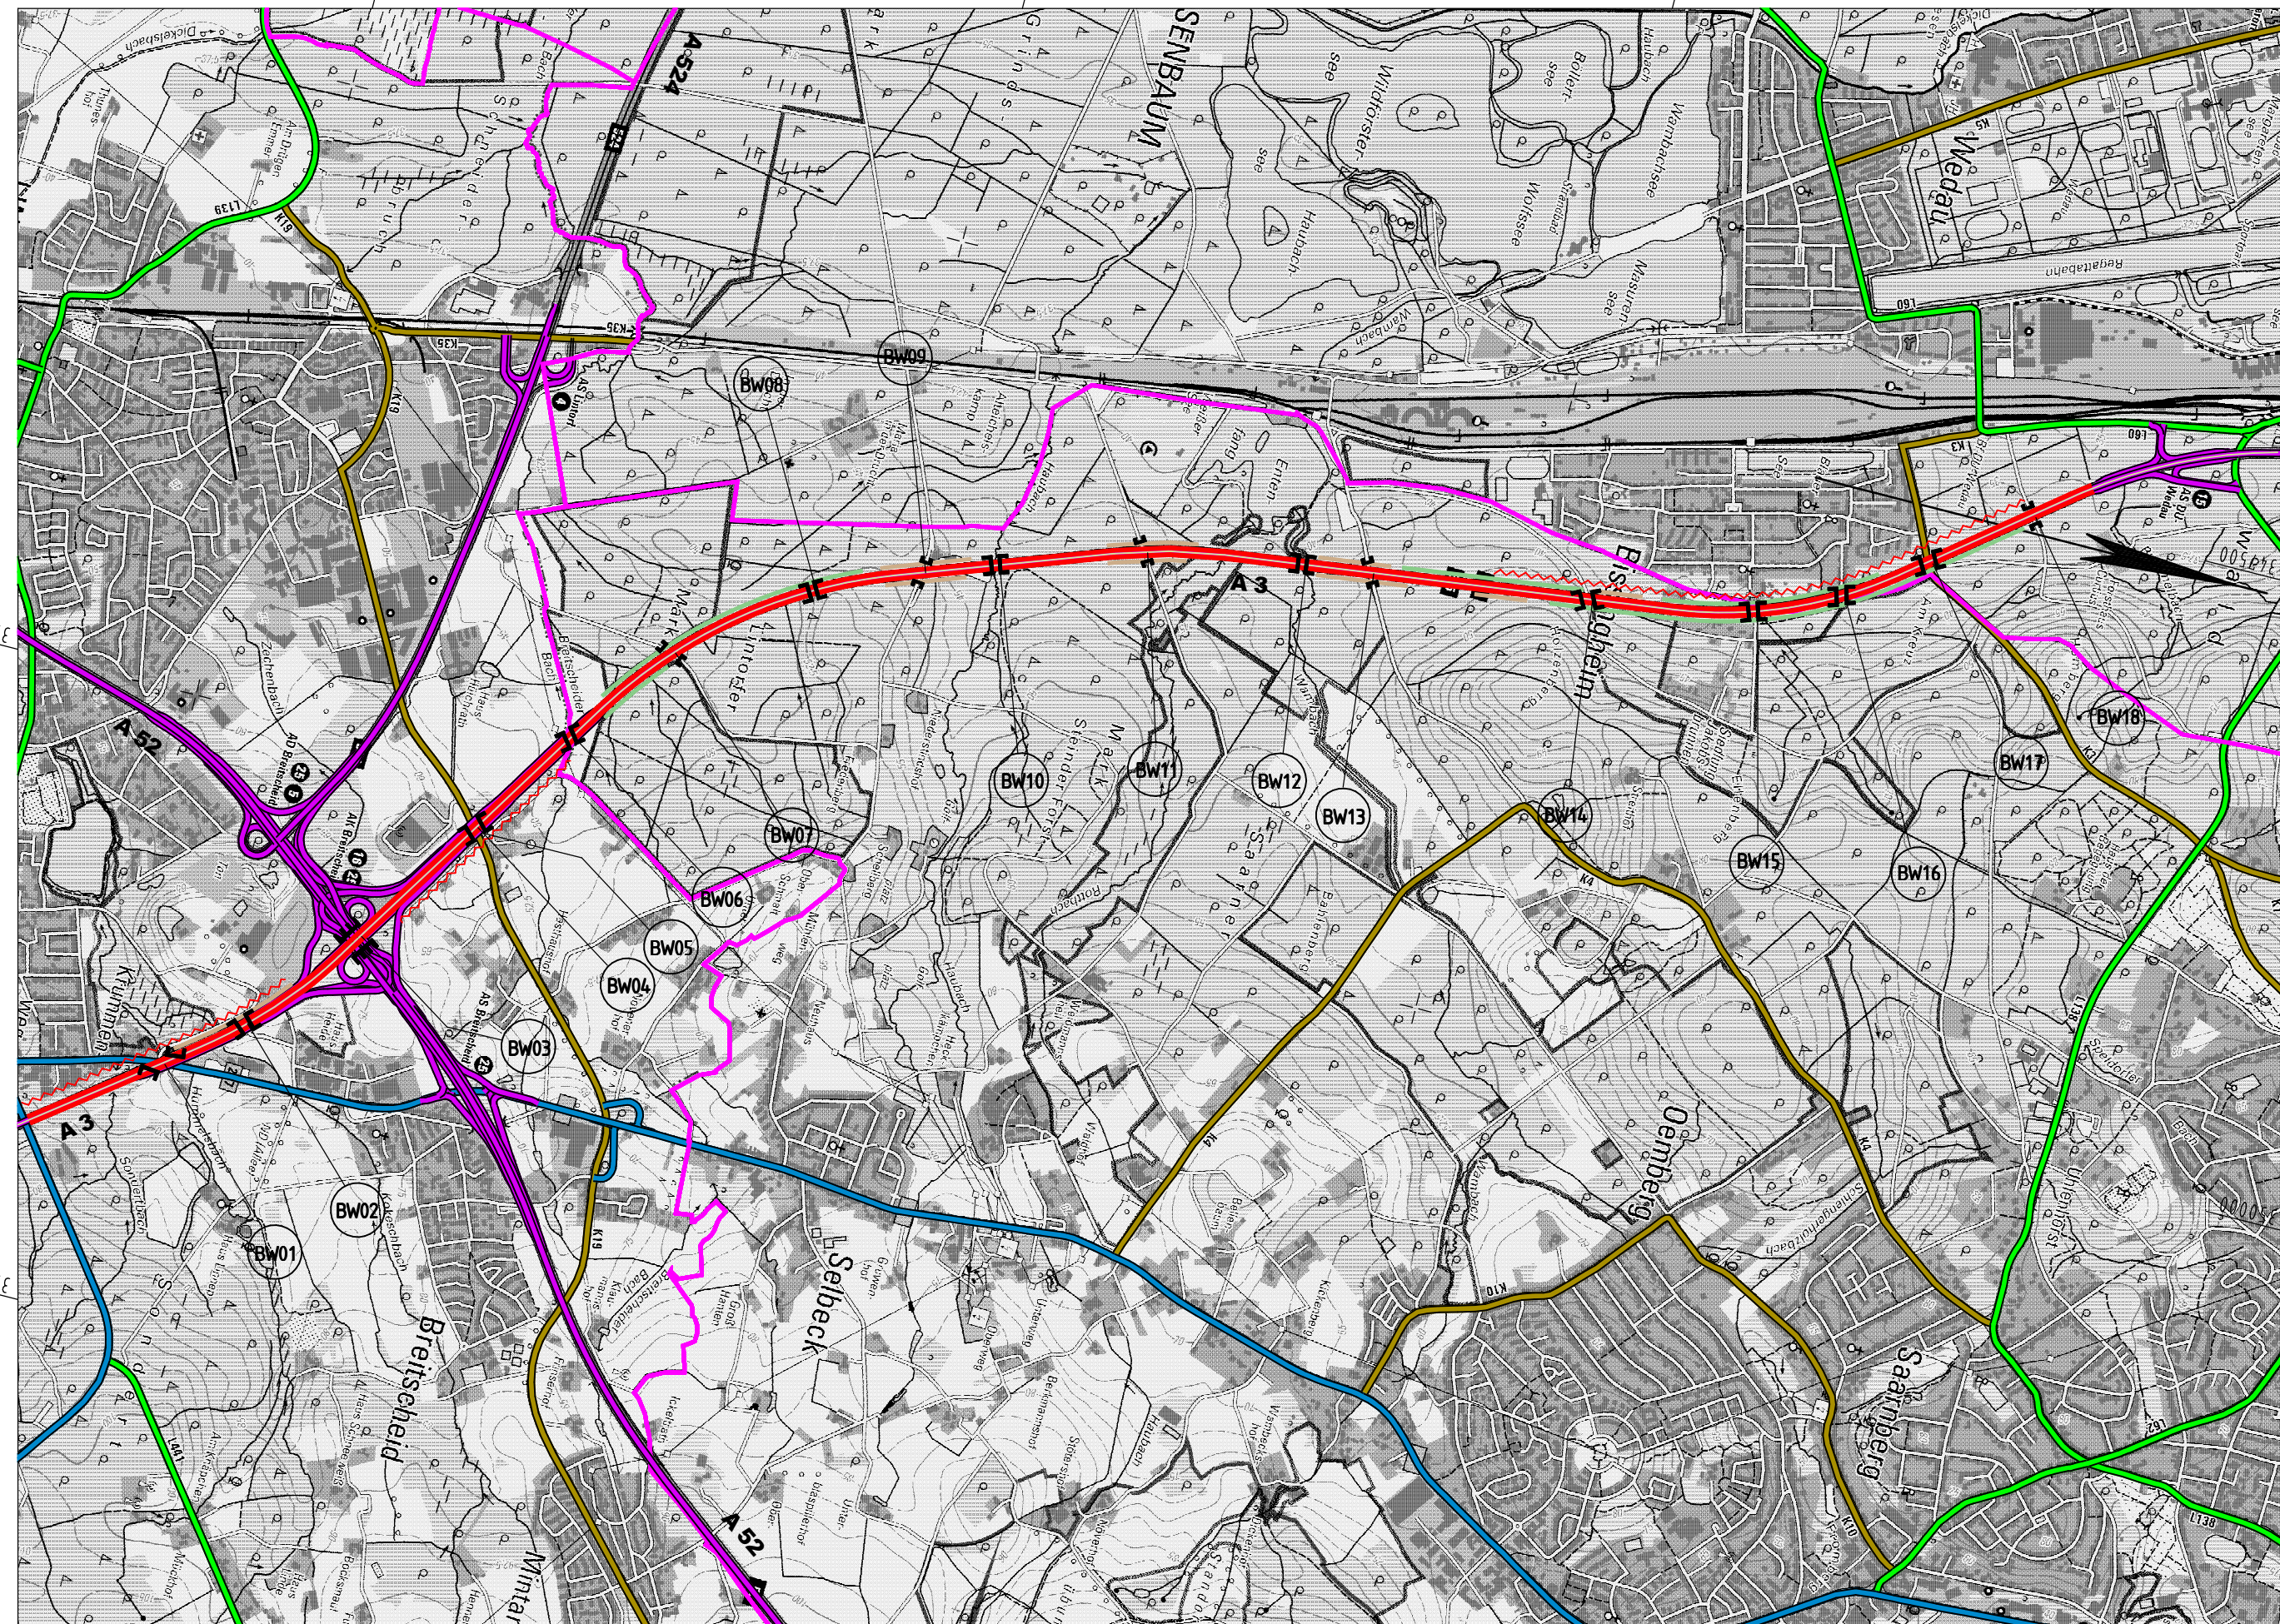

Y 353758.759  
X 5690235.374

Y 351520.547  
X 5698952.620

**Planung**

- Baumaßnahme zweibahnig
- Baumaßnahme einbahnig
- Knotenpunkt planfrei
- Knotenpunkt teilplanfrei
- Knotenpunkt teilplangleich
- Knotenpunkt plangleich / Knotenpunkt plangleich (Kreisverkehr)
- Brücke
- Tunnel
- Variante
- Lärmschutz
- Damm
- Einschnitt

**Straßennetz**

- | vorhanden | geplant |                             |
|-----------|---------|-----------------------------|
|           |         | Bundesautobahn              |
|           |         | Bundesstraße                |
|           |         | Landesstraße / Staatsstraße |
|           |         | Kreisstraße                 |
|           |         | kommunale Straße            |
|           |         | Rückbau                     |

**Verwaltung**

- Bundesgrenze
- Landesgrenze
- Regierungsbezirksgrenze
- Kreisgrenze
- Gemeindegrenze

	Regionalniederlassung Ruhr Haus Essen, Hatzperstr. 34 45149 Essen		Projekt-Nr. A3-G50-NW-T1-NW
	Übersichtslageplan		
A 3	Nächster Ort: Duisburg	Bau-Km	91+200 bis 82+200
BVWP 2015	AK Breitscheid (A 52) bis AK Kaiserberg (A 40) AK Breitscheid (A 52) (m) - AS Duisburg-Wedau (o)	M 1:25.000	Aufgestellt: 20.08.2013