


Y 344091.655
X 5700468.241

Y 345778.087
X 5709308.829

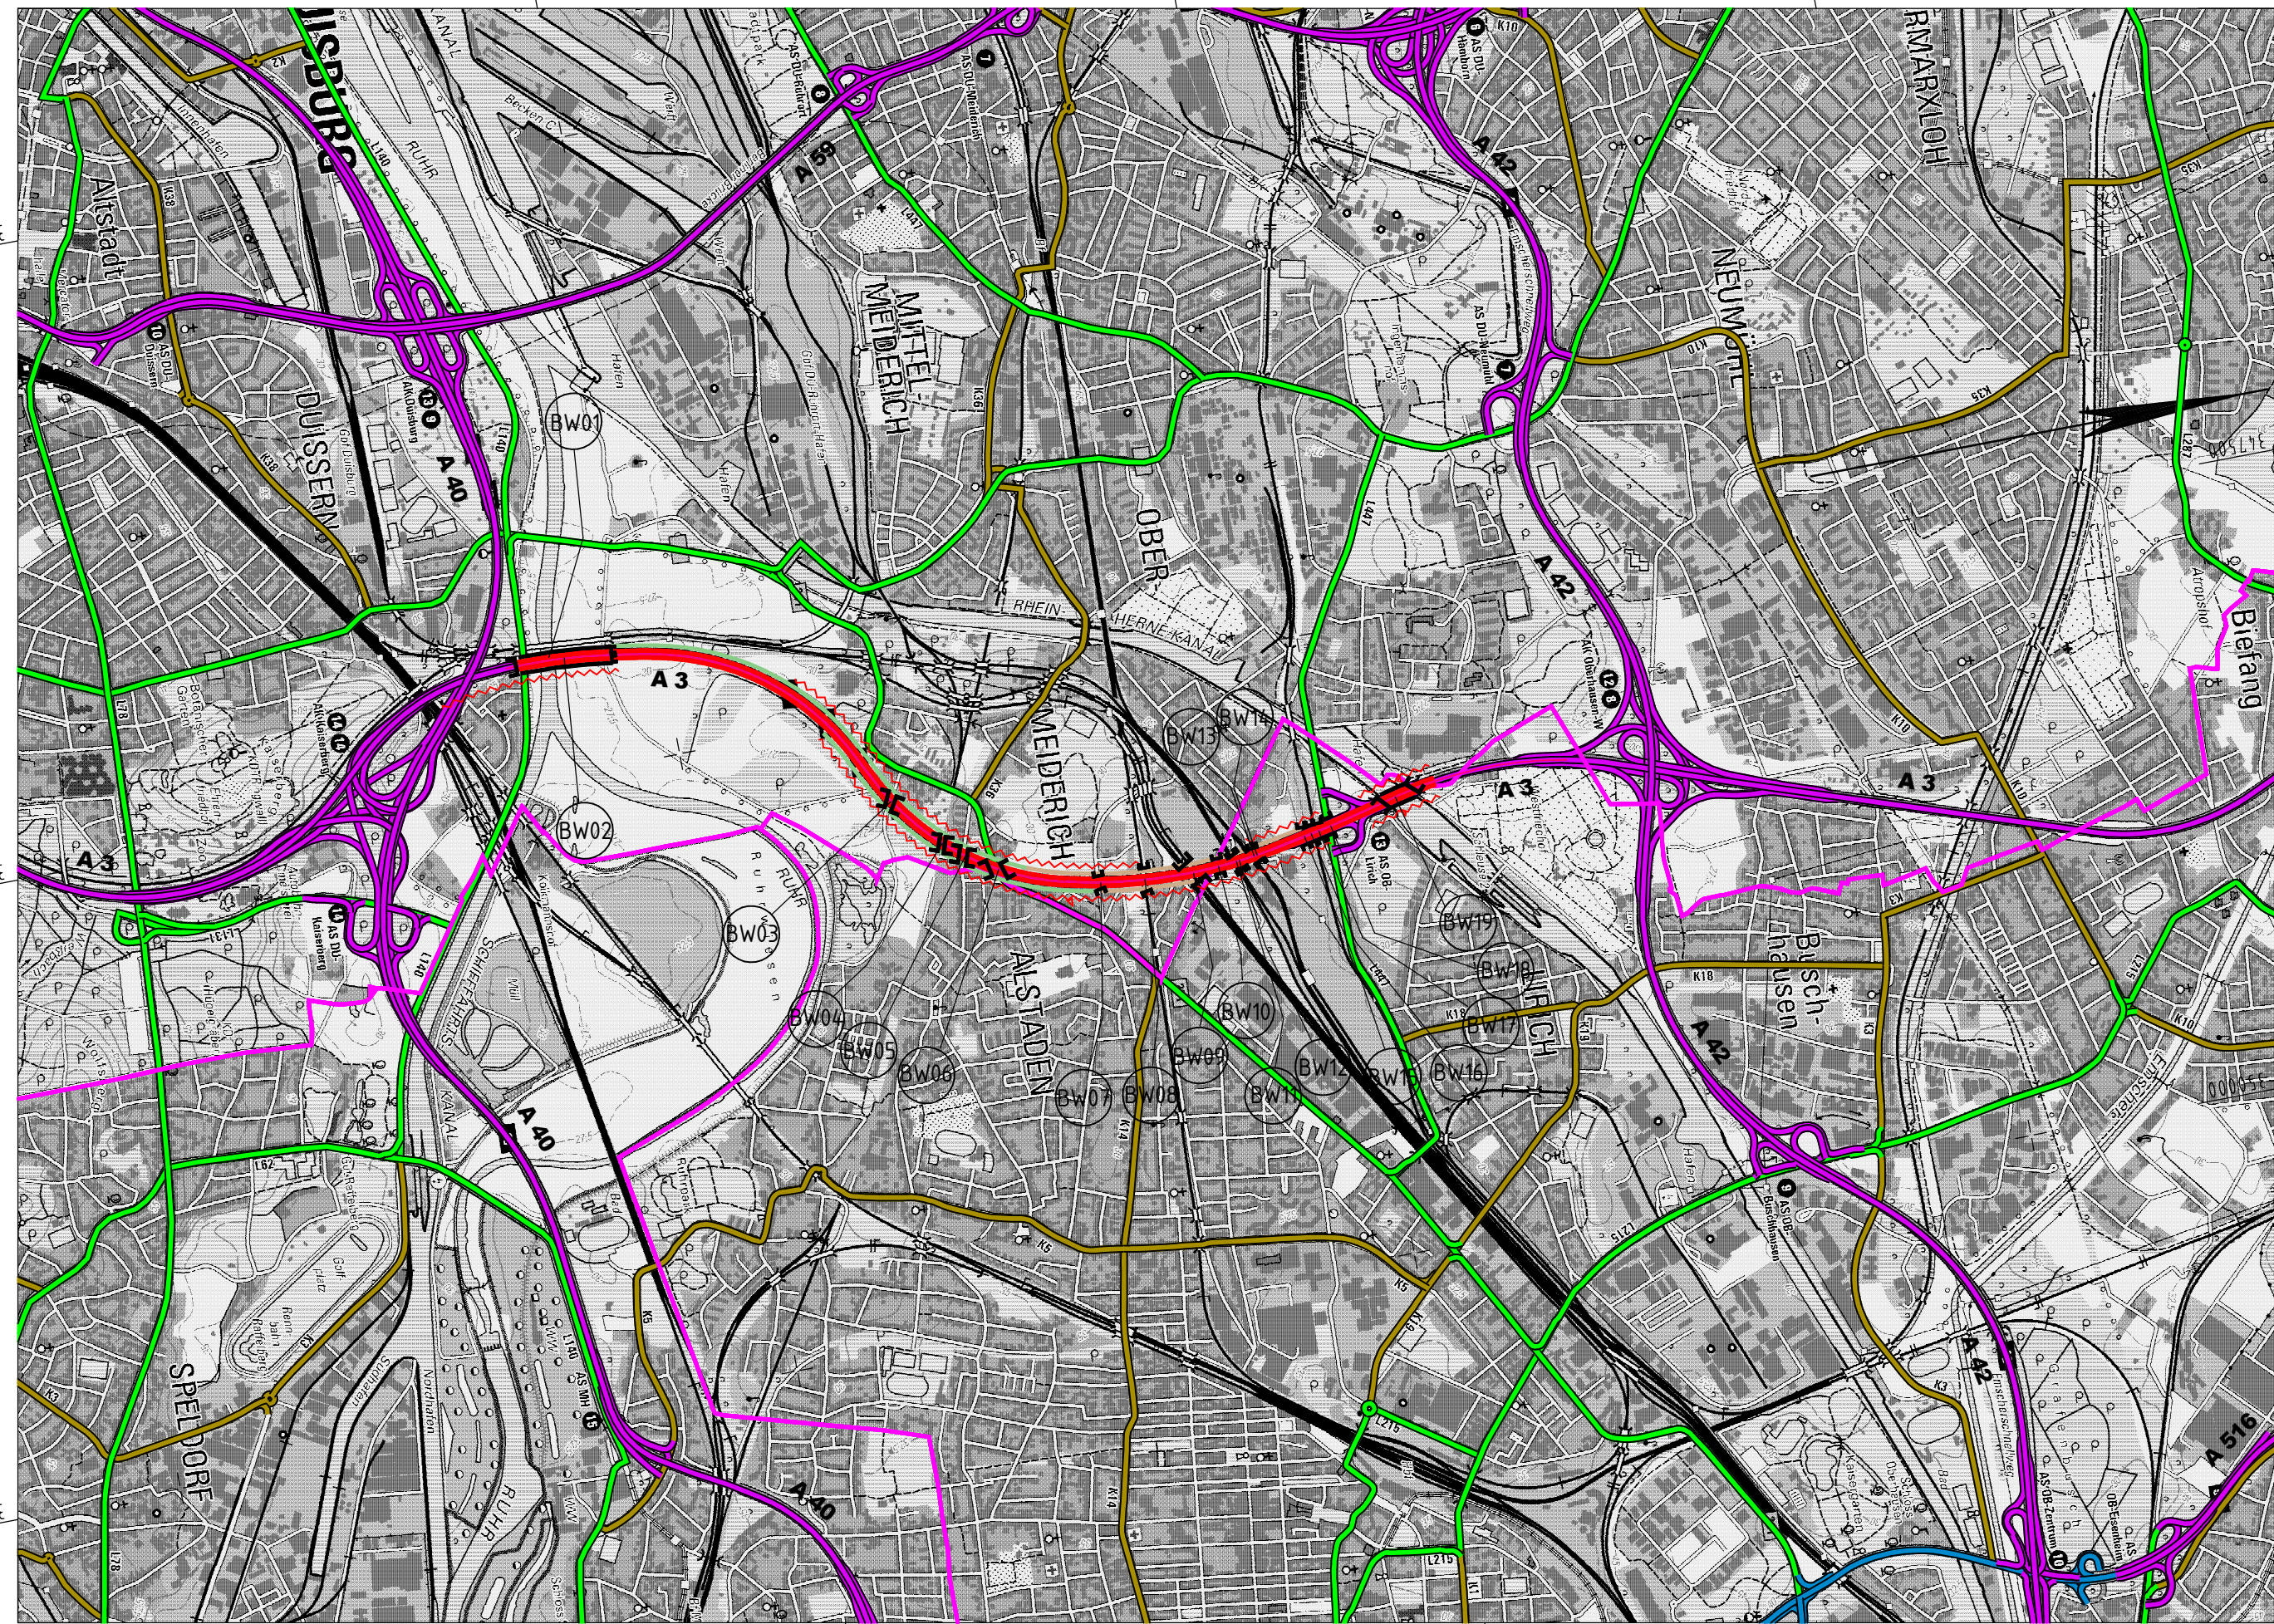

Planung

- Baumaßnahme zweibahnig
- Baumaßnahme einbahnig
- Knotenpunkt planfrei
- Knotenpunkt teilplanfrei
- Knotenpunkt teilplangleich
- Knotenpunkt plangleich / Knotenpunkt plangleich (Kreisverkehr)
- Brücke
- Tunnel
- Variante
- Lärmschutz
- Damm
- Einschnitt

Straßennetz

- | vorhanden | geplant | |
|-----------|---------|-----------------------------|
| | | Bundesautobahn |
| | | Bundesstraße |
| | | Landesstraße / Staatsstraße |
| | | Kreisstraße |
| | | kommunale Straße |
| | | Rückbau |

Verwaltung

- Bundesgrenze
- Landesgrenze
- Regierungsbezirksgrenze
- Kreisgrenze
- Gemeindegrenze

Y 350402.853
X 5699264.316

Y 352089.284
X 5708104.903

Regionalniederlassung Ruhr Haus Essen, Hatzperstr. 34 45149 Essen	StraBen.NRW Landesbetrieb Straßenbau Nordrhein-Westfalen	Projekt-Nr. A3-G60-NW-T2-NW
		Übersichtslageplan
A 3	Nächster Ort: Duisburg	Bau-Km 76+825 bis 72+800
BVWP 2015	AK Kaiserberg (A 40) - AK Oberhausen-West (A 42) AK Kaiserberg (A 40) (m) bis AK Oberhausen-West (A 42) (o)	M 1:25.000 Aufgestellt: 19.08.2013