


Y 357007.656
X 5704519.180

360000

362500

365000

Y 366007.656
X 5704519.180

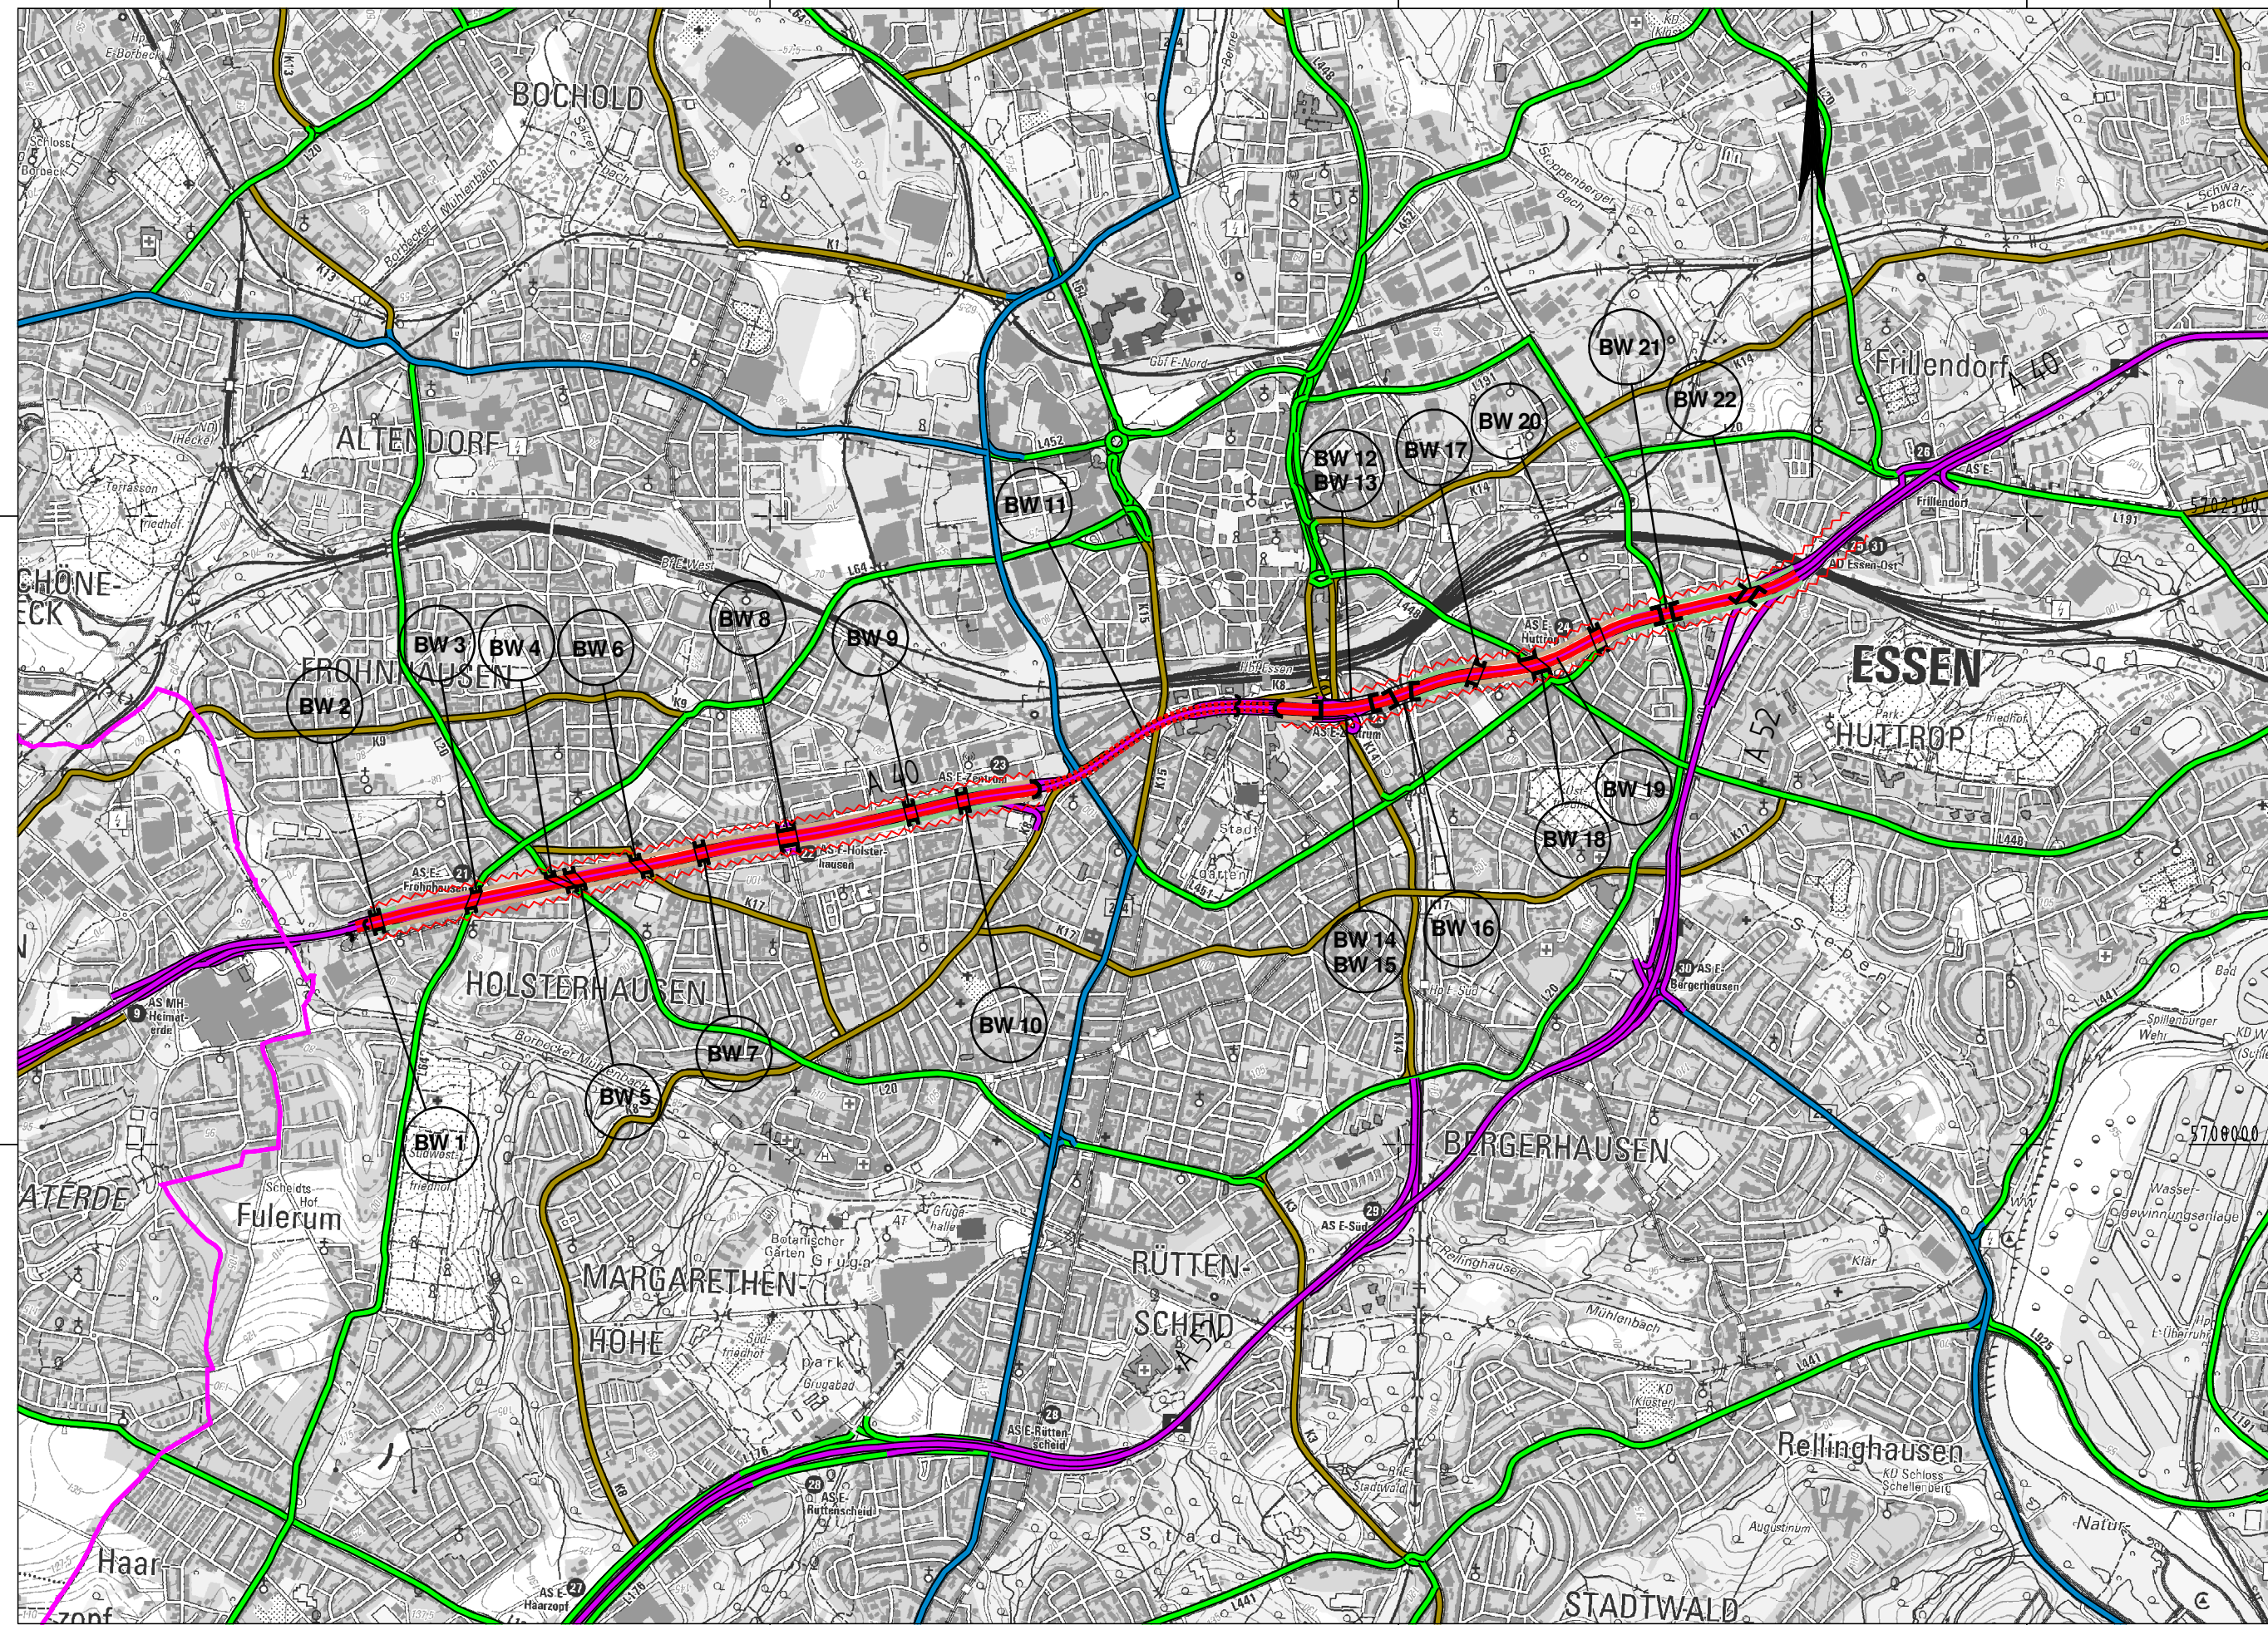

360000

362500

365000

Y 366007.656
X 5698094.179

Planung

- Baumaßnahme zweibahnig
- Baumaßnahme einbahnig
- Knotenpunkt planfrei
- Knotenpunkt teilplanfrei
- Knotenpunkt teilplangleich
- Knotenpunkt plangleich / Knotenpunkt plangleich (Kreisverkehr)
- Brücke
- Tunnel
- Variante
- Lärmschutz
- Damm
- Einschnitt

Straßennetz

- | vorhanden | geplant | |
|-----------|---------|-----------------------------|
| | | Bundesautobahn |
| | | Bundesstraße |
| | | Landesstraße / Staatsstraße |
| | | Kreisstraße |
| | | kommunale Straße |
| | | Rückbau |

Verwaltung

- Bundesgrenze
- Landesgrenze
- Regierungsbezirksgrenze
- Kreisgrenze
- Gemeindegrenze



Regionalniederlassung Ruhr
Haus Essen, Hatzperstr. 34
45149 Essen



Landesbetrieb Straßenbau Nordrhein-Westfalen

Projekt-Nr.: A40-G30-NW-T4-NW

Übersichtslageplan

A 40

Nächster Ort: Essen

Bau-Km 56+150 bis 62+030

BVWP 2015

AK Kaiserberg (A 3) - AD Essen-Ost (A 52)
AS Essen-Frohnhausen (m) - AD Essen-Ost (A52) (o)

M. 1:25.000

Aufgestellt: 26.8.2013