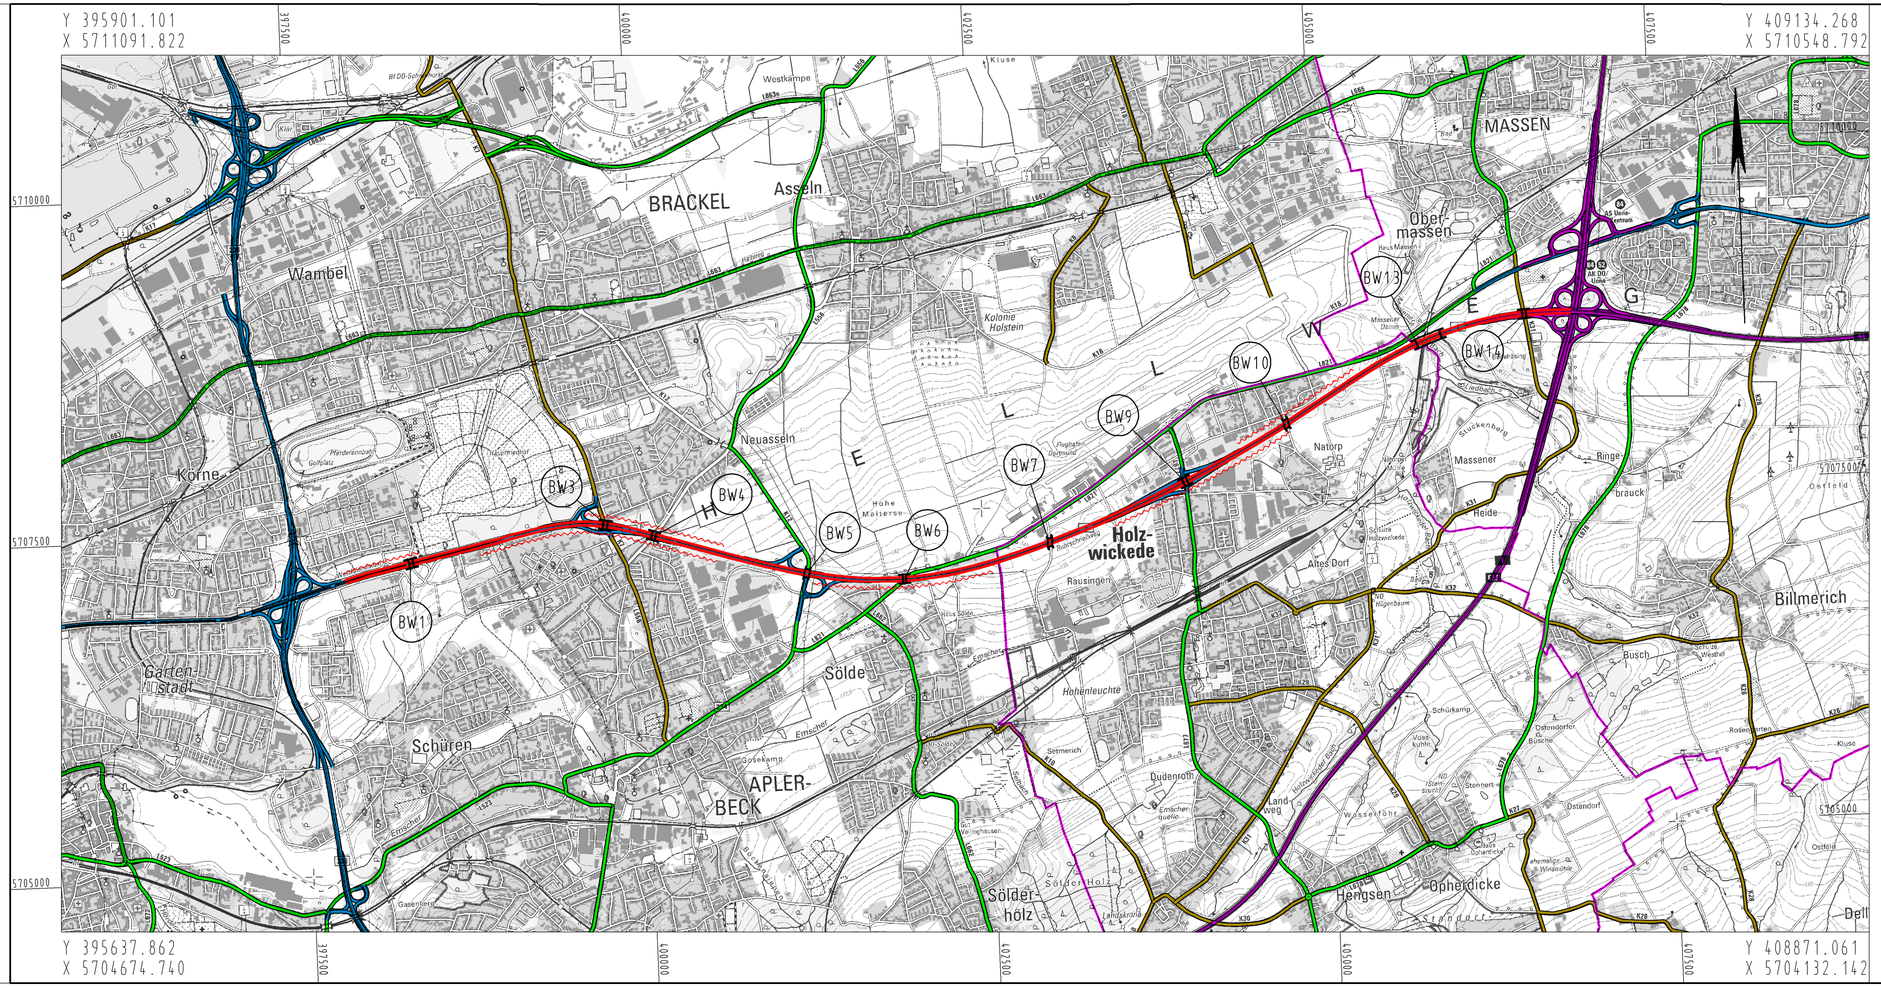

Planung

- Baumaßnahme zweibahnig
- Baumaßnahme einbahnig
- Knotenpunkt planfrei
- Knotenpunkt teilplanfrei
- Knotenpunkt teilplangleich
- Knotenpunkt plangleich / Knotenpunkt plangleich (Kreisverkehr)
- Brücke
- Tunnel
- Variante
- Lärmschutz
- Damm
- Einschnitt

Straßennetz

vorhanden	geplant	
		Bundesautobahn
		Bundesstraße
		Landesstraße / Staatsstraße
		Kreisstraße
		kommunale Straße
		Rückbau

Verwaltung

- Bundesgrenze
- Landesgrenze
- Regierungsbezirksgrenze
- Kreisgrenze
- Gemeindegrenze

Regionalniederlassung Ruhr Harpener Hellweg 1 - 44791 Bochum Straßen.NRW. Landesbetrieb Straßenbau Nordrhein-Westfalen		Projekt-Nr.:	A40-G70-NW-T3-NW
			Übersichtslageplan
Straße: A 40	Nächster Ort: Dortmund/Holzwickede/Unna	Bau-Km	30+830 bis 40+353
BVWP 2015	AS Dortmund (L 660) – w. AK Dortmund/Unna AS Dortmund-Ost (B 236) – w. AK Dortmund/Unna	M. 1:25.000	Aufgestellt: 02.08.2013