Y 371808.142
X 5715399.210

Y 375321.392
X 5711841.531

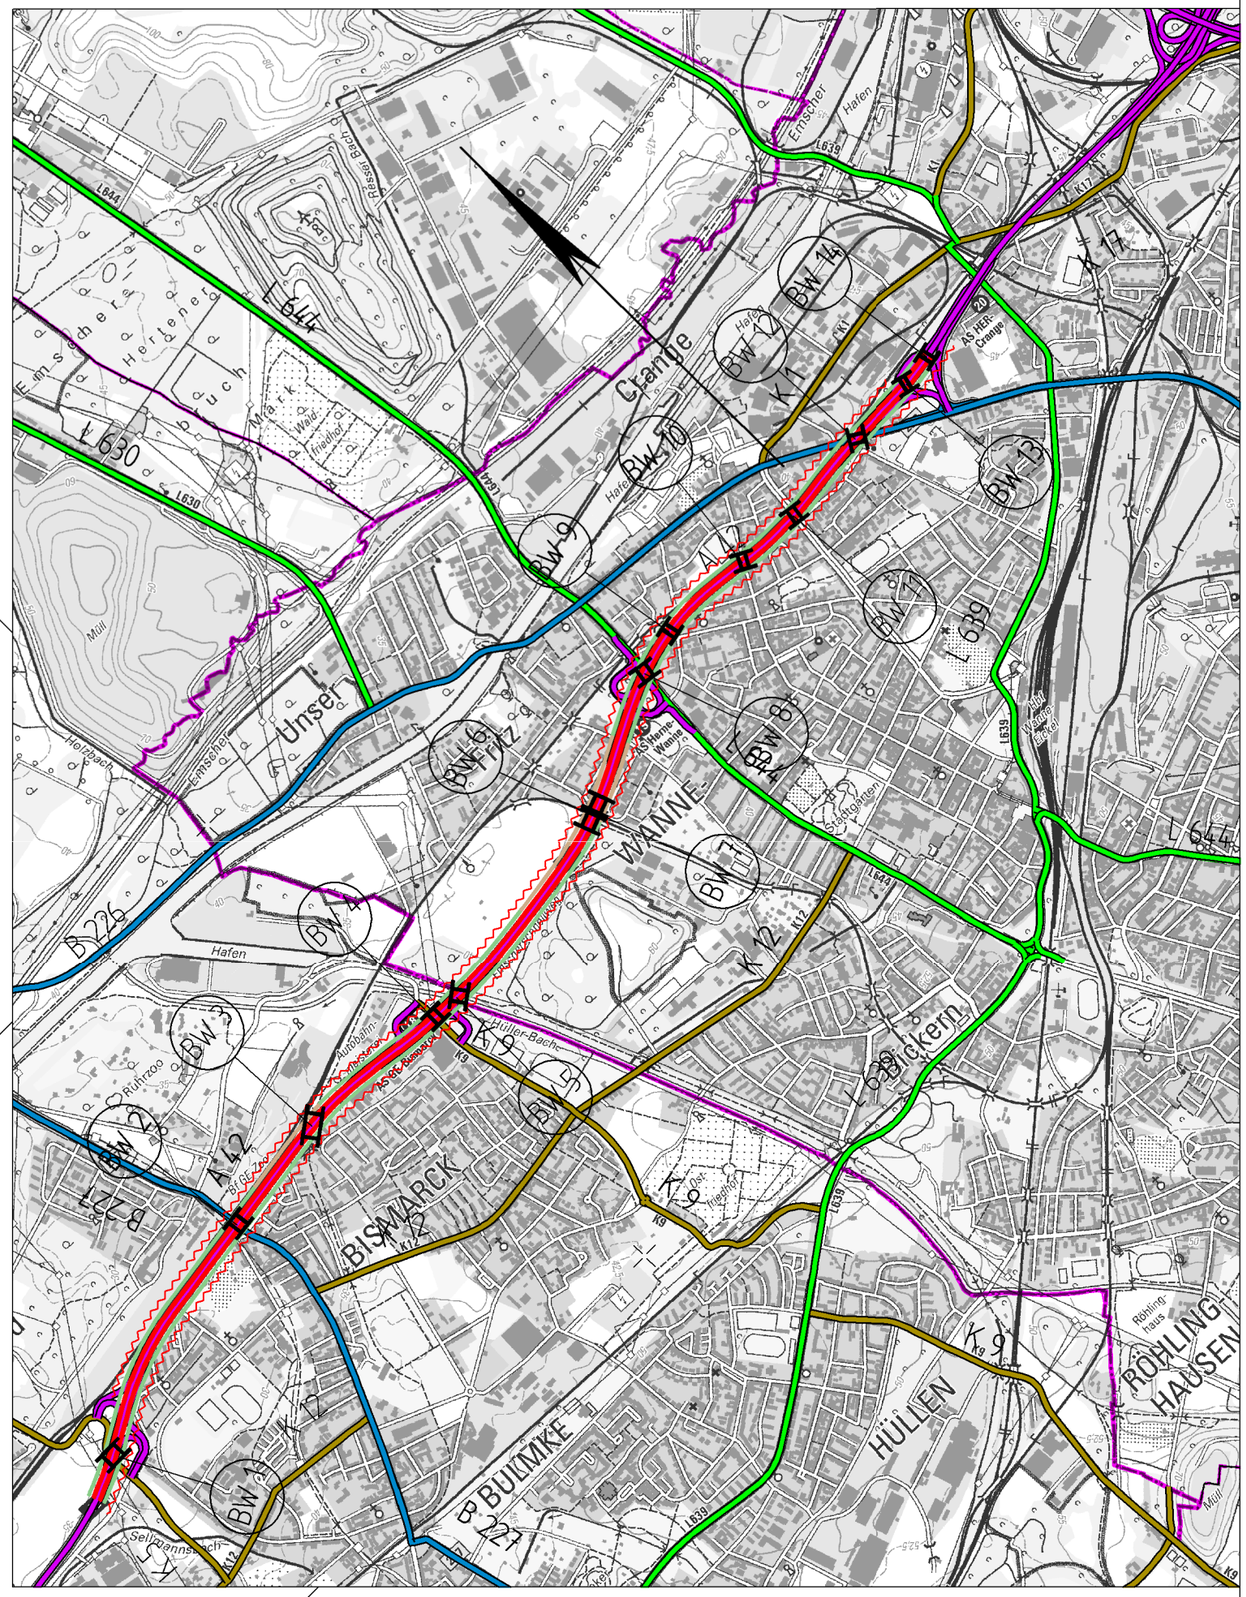


Y 367236.525
X 5710884.684

Y 370749.776
X 5707327.005

## Planung

- Baumaßnahme zweibahnig
- Baumaßnahme einbahnig
- Knotenpunkt planfrei
- Knotenpunkt teilplanfrei
- Knotenpunkt teilplangleich
- Knotenpunkt plangleich / Knotenpunkt plangleich (Kreisverkehr)
- Brücke
- Tunnel
- Variante
- Lärmschutz
- Damm
- Einschnitt

## Straßennetz

| vorhanden | geplant | |
|---|---|---|
| | | Bundesautobahn |
| | | Bundesstraße |
| | | Landesstraße / Staatsstraße |
| | | Kreisstraße |
| | | kommunale Straße |
| | | Rückbau |

## Verwaltung

- Bundesgrenze
- Landesgrenze
- Regierungsbezirksgrenze
- Kreisgrenze
- Gemeindegrenze

Regionalniederlassung Ruhr
Harpener Hellweg 1 , 44791 Bochum
StraBen.NRW.
Landesbetrieb Straßenbau Nordrhein-Westfalen

| | | | |
|---|---|---|---|
| | | Projekt-Nr.: | A42-G30-NW-T3-NW |
| | | | Übersichtslageplan |
| Straße: A 42 | Nächster Ort: Gelsenkirchen | Bau-Km | 38+920 bis 44+200 |
| BVWP 2015 | AK Essen-Nord (A 52) - AK Herne (A 43)<br>AS Gelsenkirchen-Schalke (m) - AK Herne (A 43) (o) | M. 1:25.000 | Aufgestellt: 06.09.2013 |