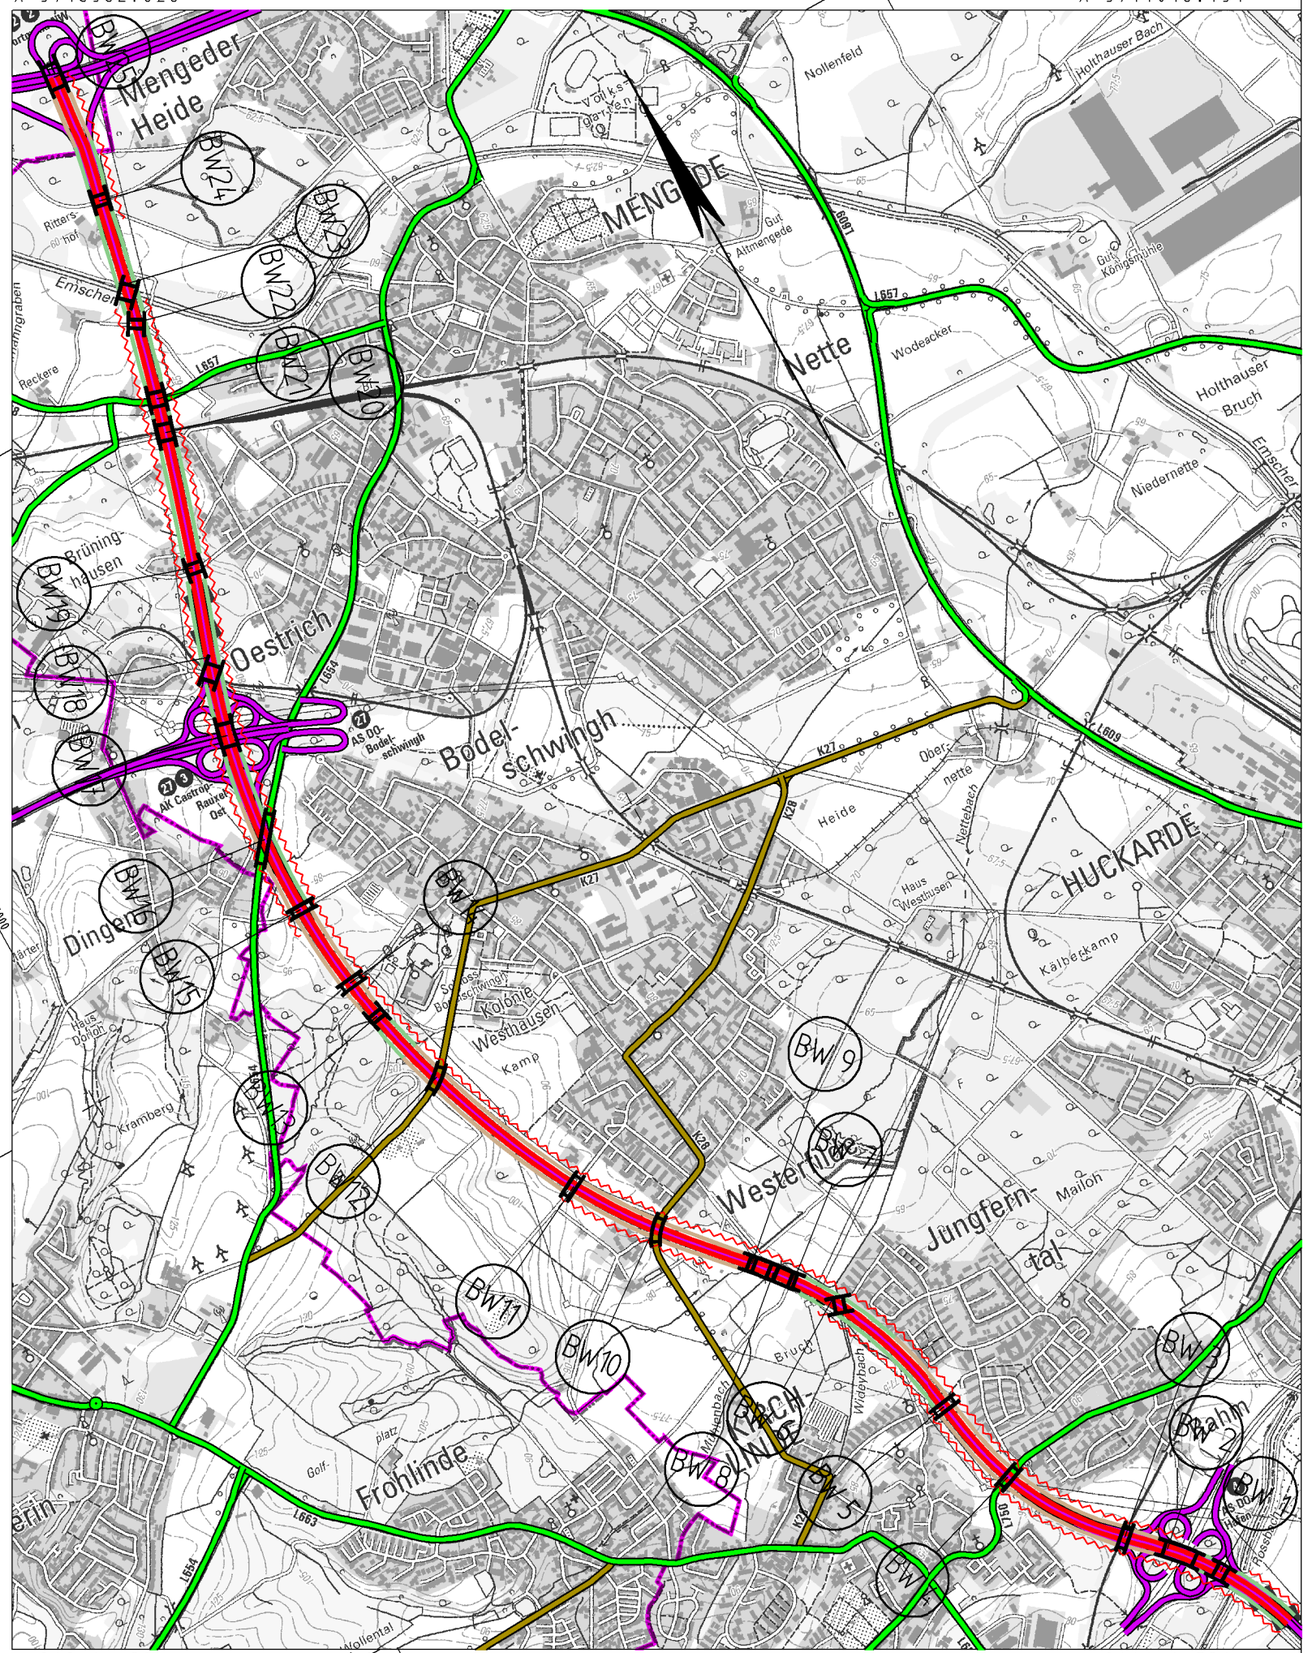

Planung

- Baumaßnahme zweibahnig
- Baumaßnahme einbahnig
- Knotenpunkt planfrei
- Knotenpunkt teilplanfrei
- Knotenpunkt teilplangleich
- Knotenpunkt plangleich / Knotenpunkt plangleich (Kreisverkehr)
- Brücke
- Tunnel
- Variante
- Lärmschutz
- Damm
- Einschnitt

Straßennetz

vorhanden | geplant

- Bundesautobahn
- Bundesstraße
- Landesstraße / Staatsstraße
- Kreisstraße
- kommunale Straße
- Rückbau

Verwaltung

- Bundesgrenze
- Landesgrenze
- Regierungsbezirksgrenze
- Kreisgrenze
- Gemeindegrenze

Regionalniederlassung Ruhr Harpener Hellweg 1 , 44791 Bochum Straßen.NRW. Landesbetrieb Straßenbau Nordrhein-Westfalen		Projekt-Nr.:	A45-G60-NW-T2-NW
			Übersichtslageplan
Straße: A 45	Nächster Ort: Dortmund	Bau-Km	8+640 bis 0+000
BVWP 2015	AK Dortmund-West (o) bis AK Dortmund-Nordwest (m) AS Dortmund-Hafen (m) bis AK Dortmund-Nordwest (m)	M. 1:25.000	Aufgestellt: 21.08.2013