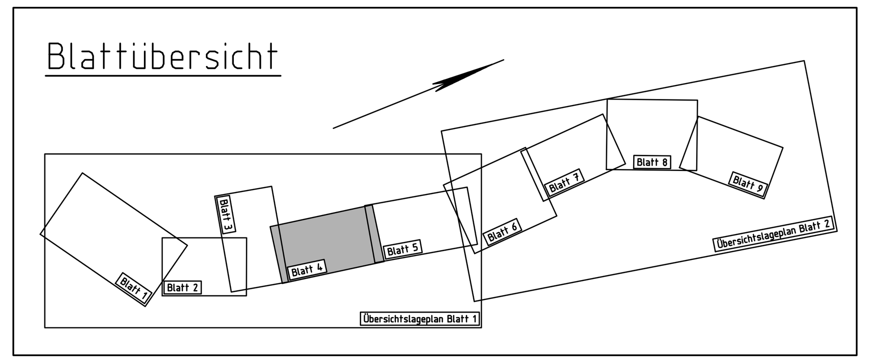

Bauwerk Nr. 4.01
Tunnel Helenenpark im Zuge der A 52
Bau-km 2+980.00 bis 4+290.00
KH ≥ 1.20 m   LW ≥ 11.00 m
LH ≥ 4.70 m

Bauwerk Nr. 4.02
Trog Helenenpark im Zuge der A 52
Bau-km 2+710.00 bis 2+980.00
L = 270.00 m
Breite zwischen den Stützwänden ≥ 34.00 m

Bauwerk Nr. 4.03Ü
Brücke im Zuge eines neuen Geh-/Radweges über die A 52 und der Umverlegung Stoppenberger Bach
Bau-km 2+473.44
∢ = 97.2954 g   LW ≥ 60.00 m
KH ≥ 0.60 m   LH ≥ 4.70 m
N.Br. = 3.50 m
Einwirkung nach DIN Fb 101
i.V.m. ARS 10/2003

Bauwerk Nr. 4.04
Stützwand im Zuge der A 52 vor neuer Erschließungsstraße
Bau-km 2+451.85 bis 2+710.00
L = 258.15 m
H = 5.60 m

Bauwerk Nr. 4.05
Lärmschutzwand Trog und Tunnel Helenenpark
Bau-km 2+877.00 bis 2+980.00 (re + li)
L = 192.65 m
H = 2.00 - 5.00 m

ARGE Neubau der A 52
AD Essen-Ost (A 40) bis AK Essen-Nord (A 42)
vertreten durch:
Ingenieurbüro für Verkehrsanlagen GmbH, Reichardtstraße 7, 06114 Halle (Saale)

Planverfasser:
Ingenieurbüro für Verkehrsanlagen GmbH
Reichardtstraße 7
06114 Halle/Saale

	Datum	Name
bearbeitet	11/2011	Iantorno
gezeichnet	11/2011	Bornschein
geprüft	11/2011	Talkenberg

Geschäftsführer

Index	Art der Änderung	Datum	Name		Datum	Zeichen
				Grundplan erstellt		
				bearbeitet		
				gezeichnet		
				geprüft		

Planungs- und Baucenter Ruhr
Hatzperstraße 34, 45149 Essen
Straßen.NRW. Landesbetrieb Straßenbau Nordrhein-Westfalen

Straße	von NK / Abschnitt	nach NK / Abschnitt	Stationsbereich
A 52	4508 098	4407 113	-

Projekt-Nr. 43-7024
Unterlage 5 | Blatt-Nr. 4
Bau-km
Ersatz für | Ersetzt durch

Nächster Ort : Essen

Neubau der A 52
von AD Essen-Ost (A 40) bis AK Essen-Nord (A 42)

Vorentwurf
ges. Bau-km 0+390,500 bis 7+400,000

Lageplan
A 52; Bau-km 2+320,00 bis 3+320,00
Maßstab : 1:1000

Aufgestellt
Essen, den ....
Der Leiter des Planungs- und Baucenters Ruhr

i.A.