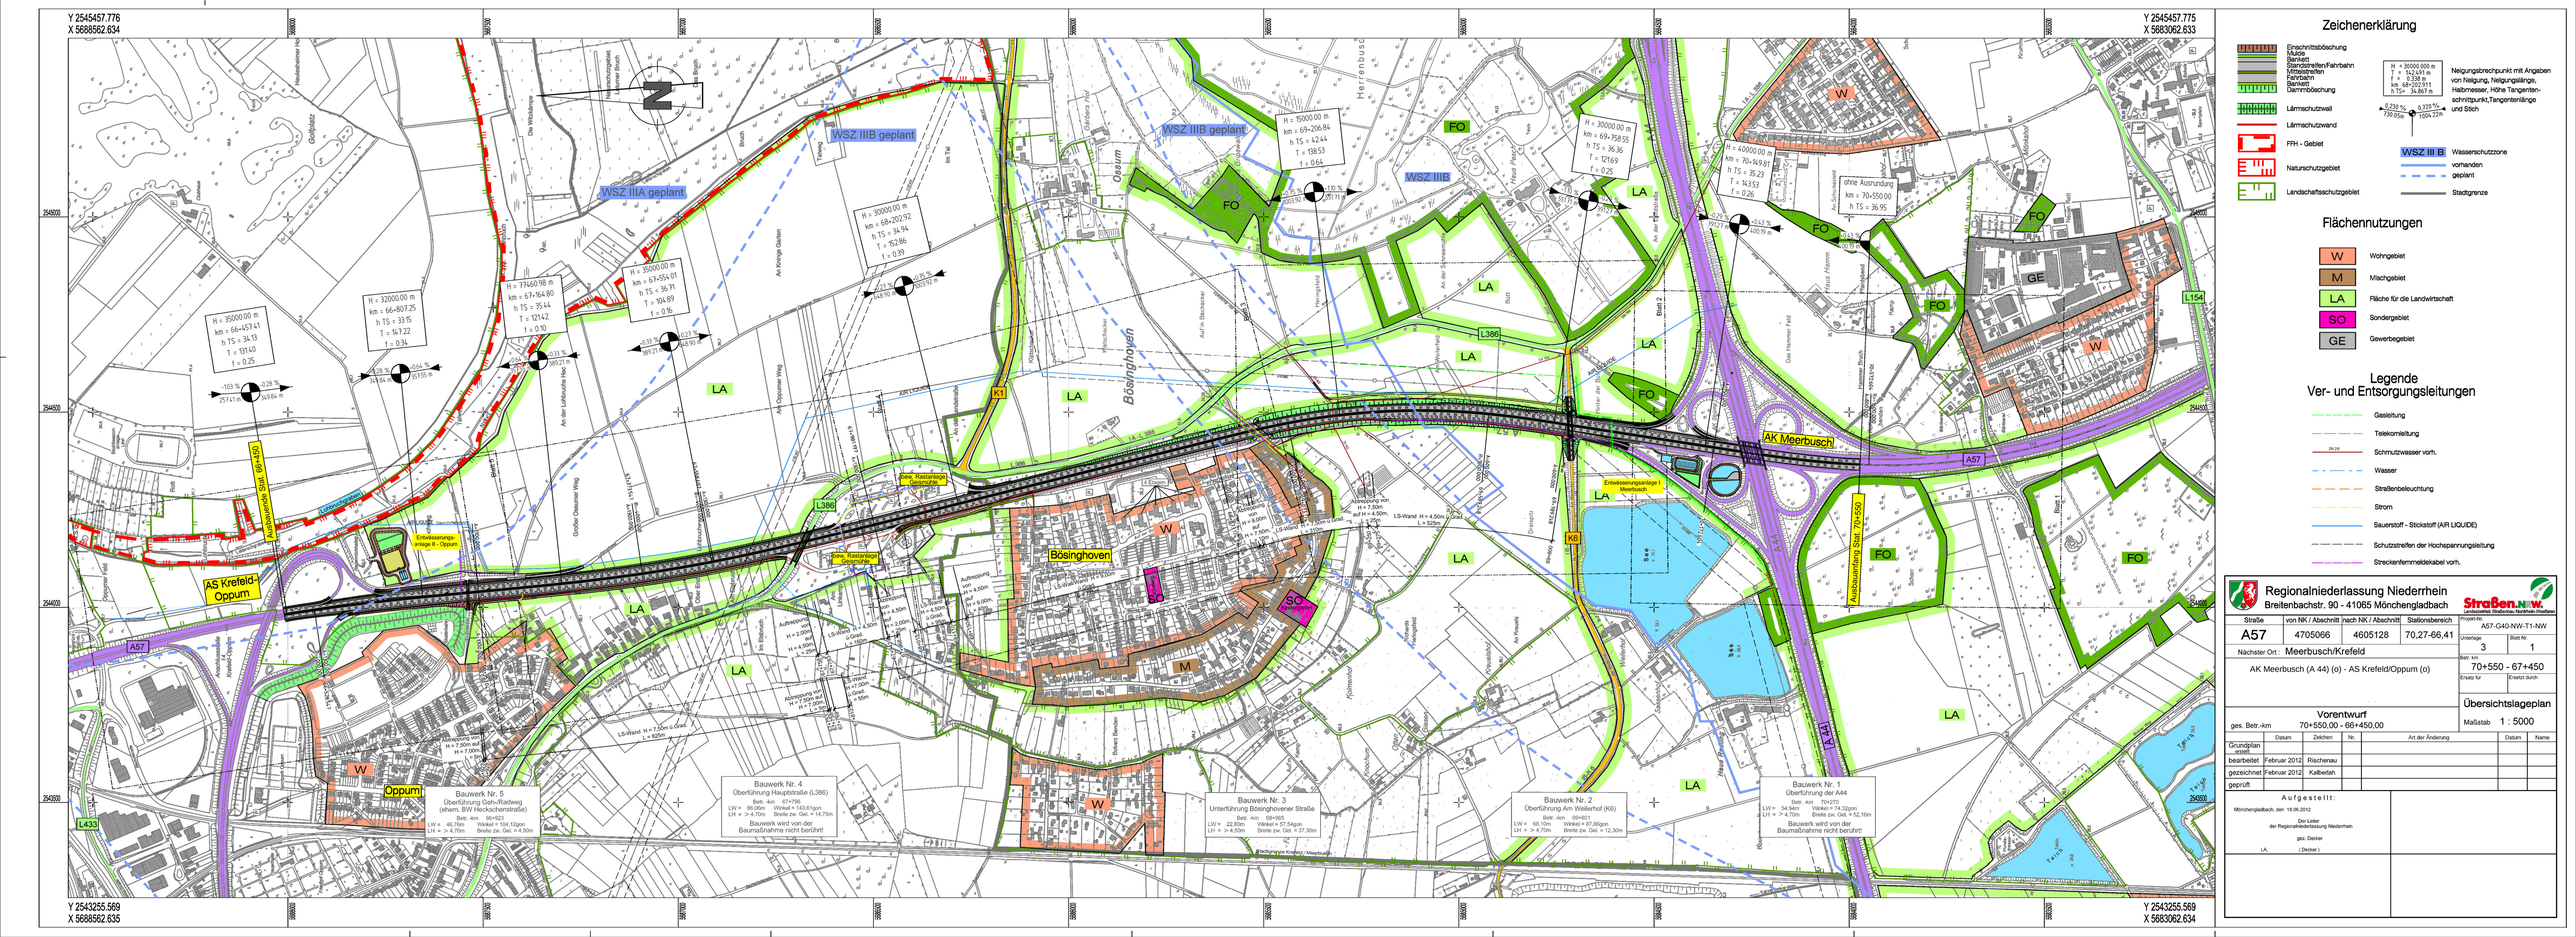
Y 2545457.776
X 5688562.634
Y 2545457.775
X 5683062.633
Y 2543255.569
X 5688562.635
Y 2543255.569
X 5683062.634
Zeichenerklärung
Einschnittsböschung
Mulde
Bankett
Standstreifen/Fahrbahn
Mittelstreifen
Fahrbahn
Bankett
Dammböschung
Lärmschutzwall
Lärmschutzwand
FFH - Gebiet
Naturschutzgebiet
Landschaftsschutzgebiet
Neigungsbruchpunkt mit Angaben von Neigung, Neigungslänge, Halbmesser, Höhe Tangentenschnittpunkt, Tangentenlänge und Stich
WSZ III B
Wasserschutzzone
vorhanden
geplant
Stadtgrenze
Flächennutzungen
W
Wohngebiet
M
Mischgebiet
LA
Fläche für die Landwirtschaft
SO
Sondergebiet
GE
Gewerbegebiet
Legende
Ver- und Entsorgungsleitungen
Gasleitung
Telekomleitung
Schmutzwasser vorh.
Wasser
Straßenbeleuchtung
Strom
Sauerstoff - Stickstoff (AIR LIQUIDE)
Schutzstreifen der Hochspannungsleitung
Streckenfernmeldekabel vorh.
WSZ IIIA geplant
WSZ IIIB geplant
WSZ IIIB
AK Meerbusch
AS Krefeld-Oppum
Ausbaustrecke Stat. 69+450
Ausbauanfang Stat. 70+550
Bösinghoven
Oppum
Entwässerungsanlage 8 - Oppum
Entwässerungsanlage I Meerbusch
Bauwerk Nr. 4
Überführung Hauptstraße (L386)
Bauwerk Nr. 5
Überführung Geh-/Radweg (ehem. BW Heckscherstraße)
Bauwerk Nr. 3
Unterführung Bösinghovener Straße
Bauwerk Nr. 2
Überführung Am Weilerhof (K6)
Bauwerk Nr. 1
Überführung der A44
Bauwerk wird von der Baumaßnahme nicht berührt!
Regionalniederlassung Niederrhein
Breitenbachstr. 90 - 41065 Mönchengladbach
StraßenNRW
Straße
von NK / Abschnitt
nach NK / Abschnitt
Stationsbereich
Projektnummer
A57
4705066
4605128
70,27-66,41
A57-G40-NW-T1-NW
Nächster Ort: Meerbusch/Krefeld
Unterlage
3
Blatt Nr.
1
AK Meerbusch (A 44) (o) - AS Krefeld/Oppum (o)
Bau km
70+550 - 67+450
Ersatz für
Ersetzt durch
Übersichtslageplan
Vorentwurf
ges. Betr.-km 70+550,00 - 66+450,00
Maßstab 1 : 5000
Datum
Zeichen
Nr.
Art der Änderung
Grundplan erstellt
bearbeitet Februar 2012 Rischenau
gezeichnet Februar 2012 Kallbertah
geprüft
Aufgestellt:
Mönchengladbach, den 18.06.2012
Der Leiter der Regionalniederlassung Niederrhein
gez. Decker
i.A. (Decker)