


Y 32290397.231  
X 5650483.465

Y 32299389.794  
X 5650117.607

**Wichtiger Hinweis**

Der auf dem Plan dargestellte Verlauf der Maßnahme stellt eine der Lösungsmöglichkeiten dar. In den nachfolgenden Planungsstufen kann sich der Verlauf verändern.

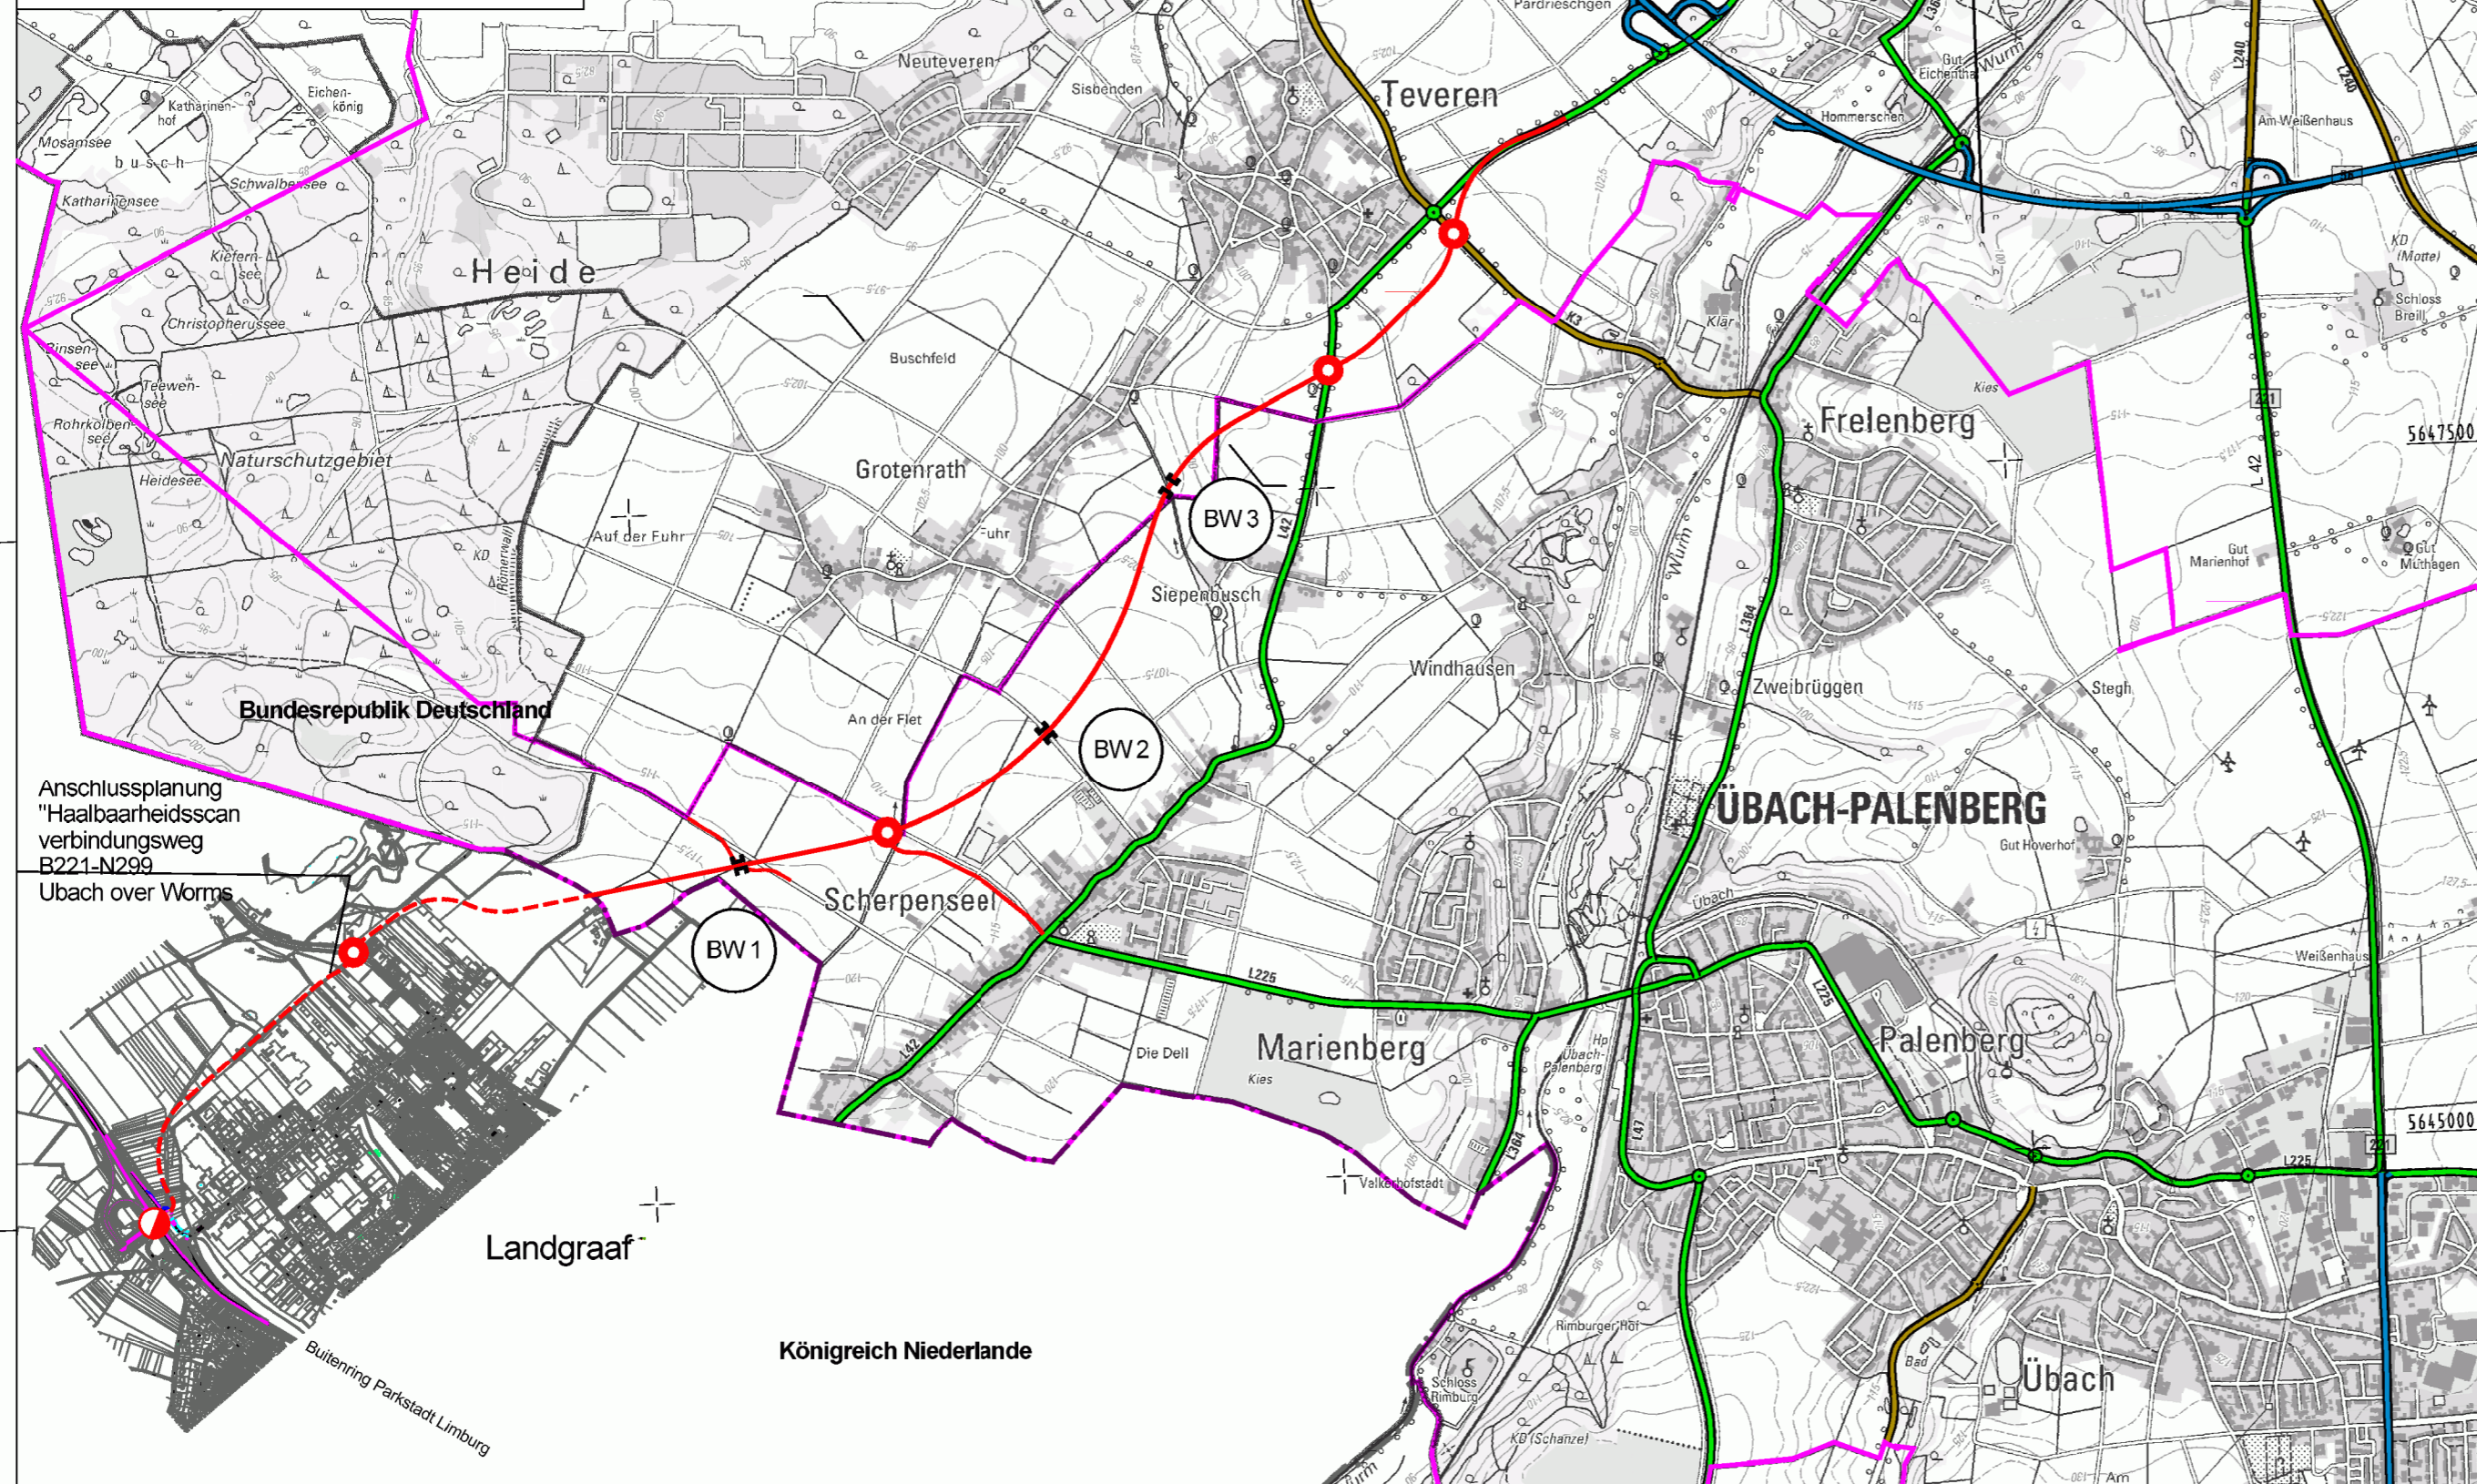

Anschlussplanung  
"Haalbaarheidsplan  
verbindungsweg  
B221-N299  
Übach over Worms

Y 32290136.049  
X 5644063.776

Y 32299128.611  
X 5643697.918

**Planung**

- Baumaßnahme zweibahnig
- Baumaßnahme einbahnig
- Knotenpunkt planfrei
- Knotenpunkt teilplanfrei
- Knotenpunkt teilplangleich
- Knotenpunkt plangleich / Knotenpunkt plangleich (Kreisverkehr)
- Brücke
- Tunnel
- Variante
- Lärmschutz
- Damm
- Einschnitt

**Straßennetz**

- | vorhanden | geplant |                             |
|-----------|---------|-----------------------------|
|           |         | Bundesautobahn              |
|           |         | Bundesstraße                |
|           |         | Landesstraße / Staatsstraße |
|           |         | Kreisstraße                 |
|           |         | kommunale Straße            |
|           |         | Rückbau                     |

**Verwaltung**

- Bundesgrenze
- Landesgrenze
- Regierungsbezirksgrenze
- Kreisgrenze
- Gemeindegrenze

Regionalniederlassung Niederrhein Breitenbachstr. 90 - 41065 Monchengladbach Straßen.NRW Landesbetrieb Straßenbau Nordrhein-Westfalen	Projekt-Nr.: B221-G30-NW
	Übersichtstageplan
Straße: B 221	Nächster Ort: Übach-Palenberg
BVWP 2015	Ortsumgebung Scherpenseel
Bau-Km	0+000 bis 4+850
M 1:25.000	Aufgestellt: 07.01.2014