Y 430302.027
X 5725528.478

Y 439652.029
X 5725528.478

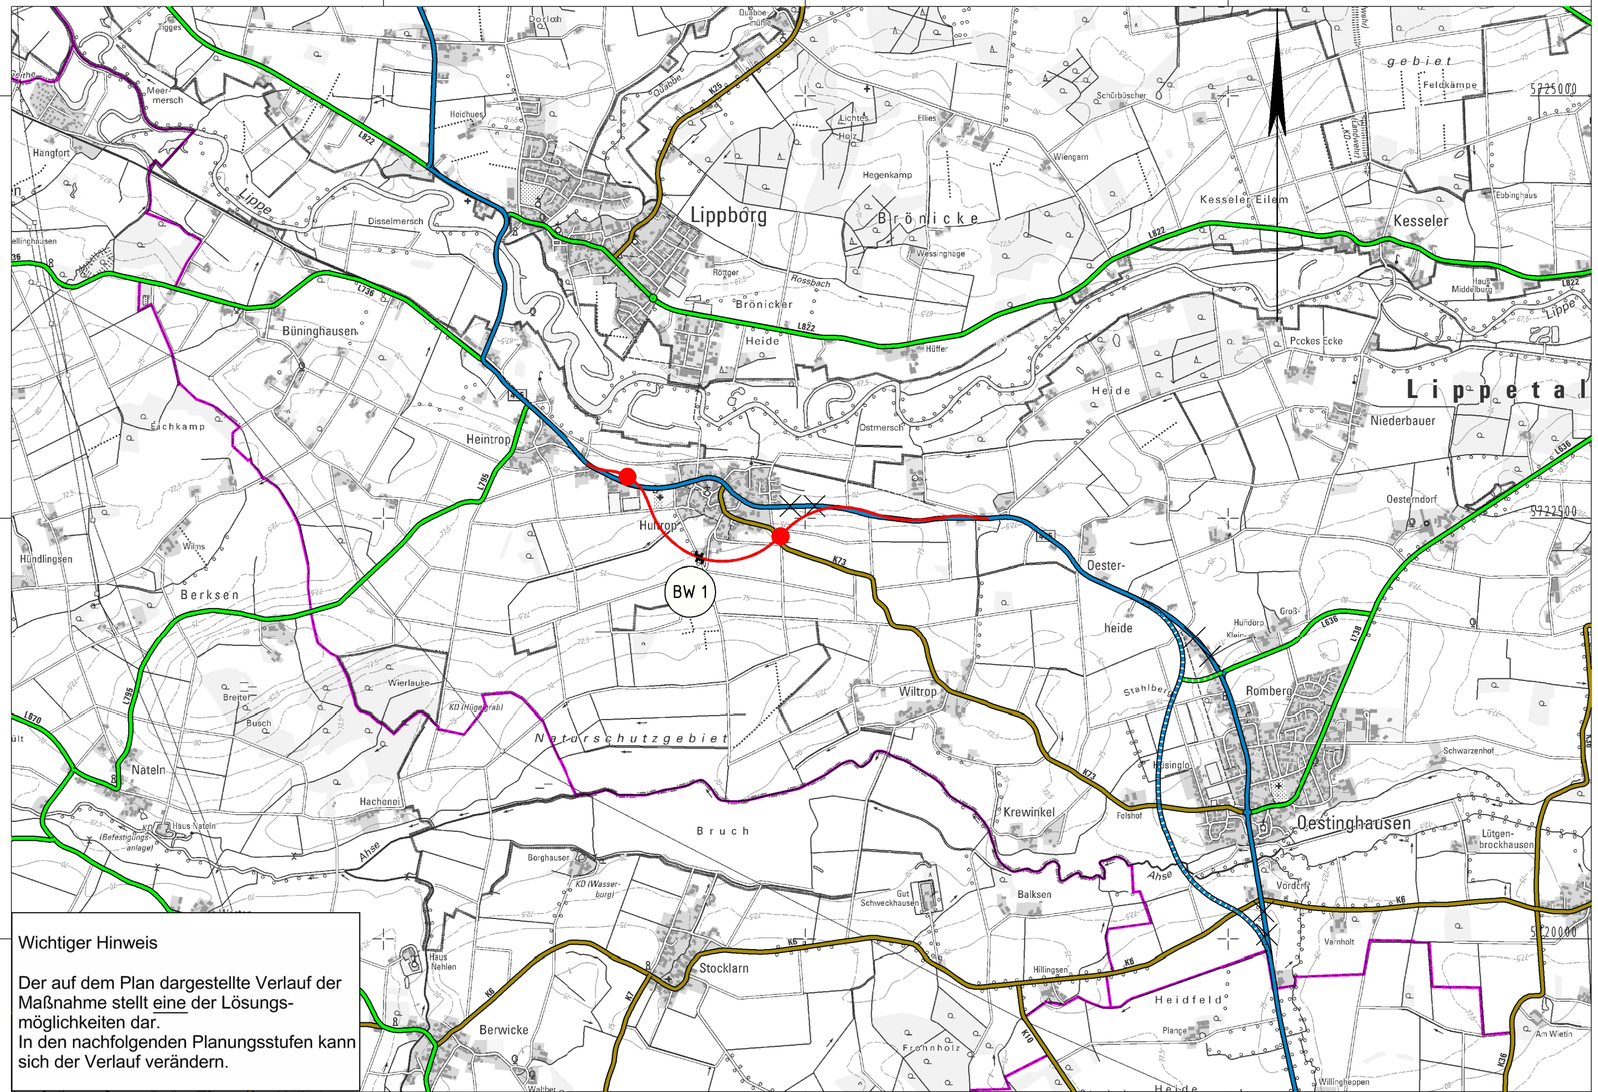

Y 430302.027
X 5719103.478

Y 439652.029
X 5719103.478

Planung

- Baumaßnahme zweibahnig
- Baumaßnahme einbahnig
- Knotenpunkt planfrei
- Knotenpunkt teilplanfrei
- Knotenpunkt teilplangleich
- Knotenpunkt plangleich / Knotenpunkt plangleich (Kreisverkehr)
- Brücke
- Tunnel
- Variante
- Lärmschutz
- Damm
- Einschnitt

Straßennetz

vorhanden	geplant	
		Bundesautobahn
		Bundesstraße
		Landesstraße / Staatsstraße
		Kreisstraße
		kommunale Straße
		Rückbau

Verwaltung

- Bundesgrenze
- Landesgrenze
- Regierungsbezirksgrenze
- Kreisgrenze
- Gemeindegrenze

Regionalniederlassung Sauerland- Hochstift
Lanfertsweg 2, 59872 Meschede
Straßen.NRW. Landesbetrieb Straßenbau Nordrhein-Westfalen

Projekt-Nr.: B475-G10-NW-T1-NW			
Übersichtslageplan			
Straße: B 475	Nächster Ort: Hultrop	Bau-Km 0+000 – 2+700	
BVWP 2015	B 475 OU Lippetal / Hultrop	M 1:25.000	Aufgestellt: 14.05.2013