Y 333401.735
X 5653868.788

Y 338276.739
X 5653868.786

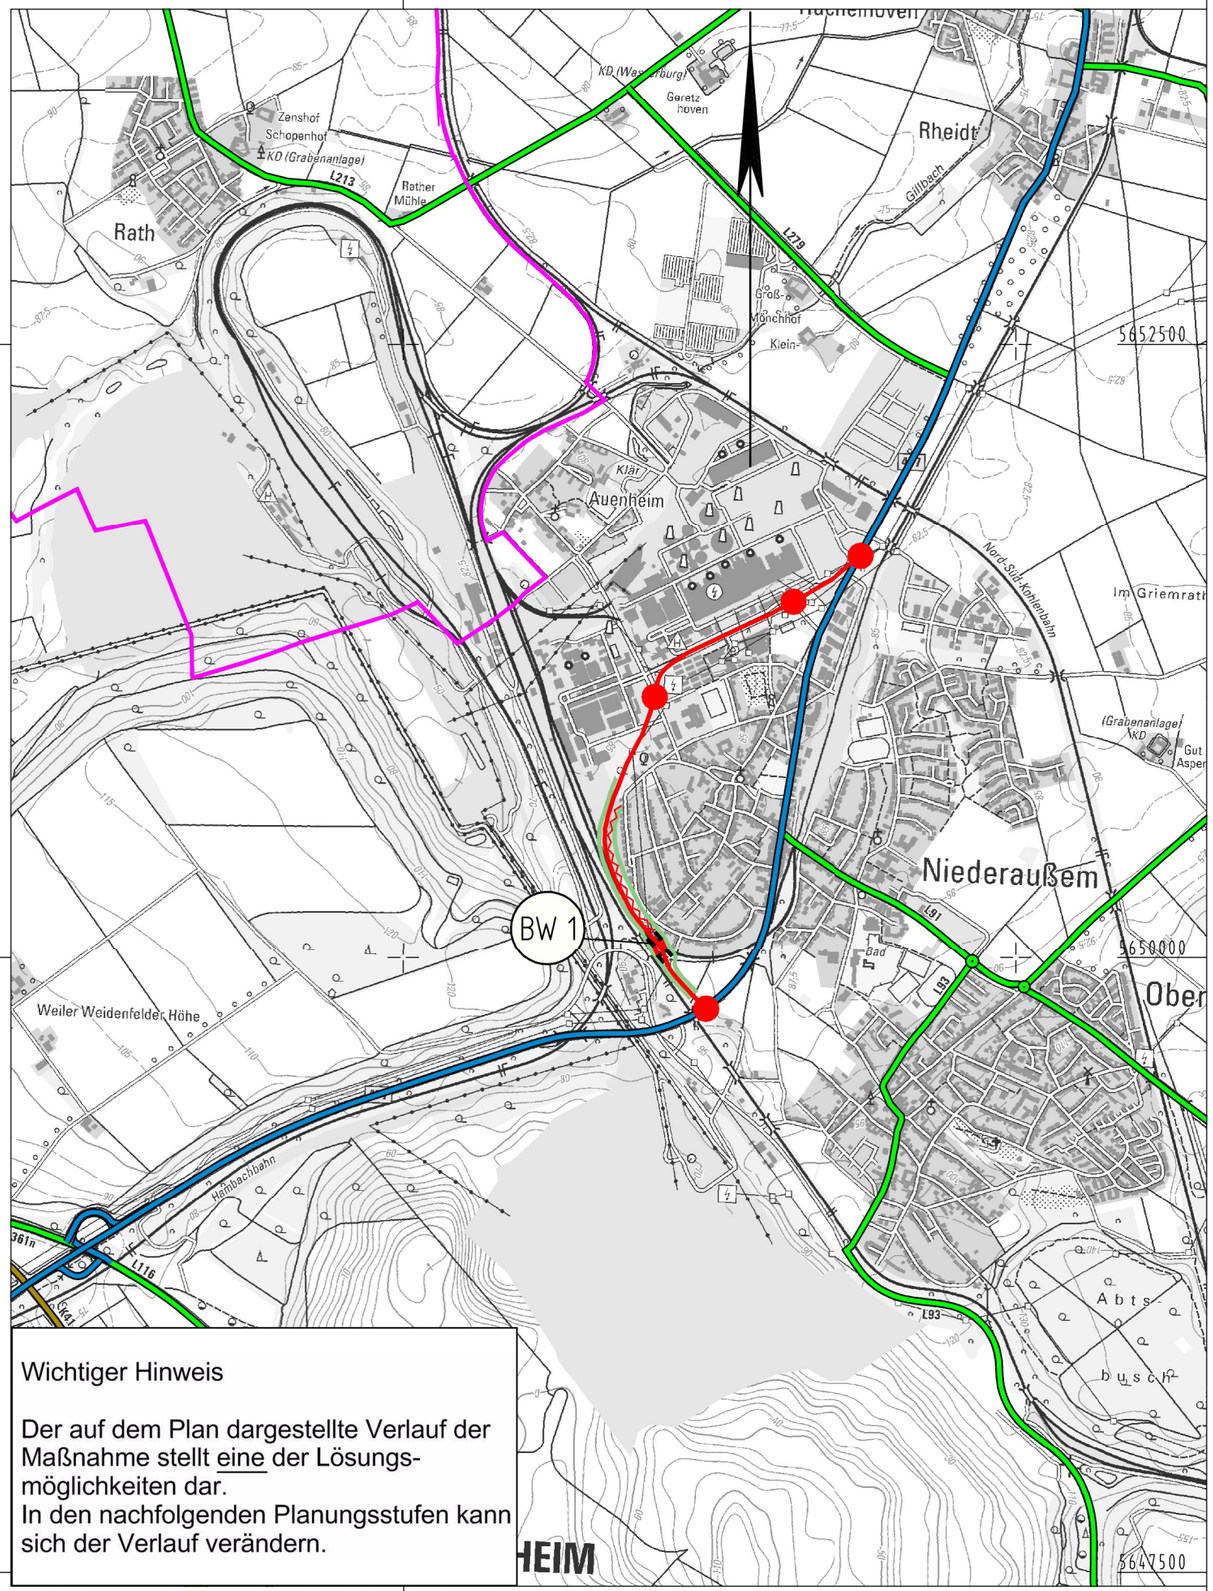

Wichtiger Hinweis

Der auf dem Plan dargestellte Verlauf der Maßnahme stellt eine der Lösungsmöglichkeiten dar.
In den nachfolgenden Planungsstufen kann sich der Verlauf verändern.

Y 333401.732
X 5647443.786

Y 338276.736
X 5647443.783

Planung

- Baumaßnahme zweibahnig
- Baumaßnahme einbahnig
- Knotenpunkt planfrei
- Knotenpunkt teilplanfrei
- Knotenpunkt teilplangleich
- Knotenpunkt plangleich / Knotenpunkt plangleich (Kreisverkehr)
- Brücke
- Tunnel
- Variante
- Lärmschutz
- Damm
- Einschnitt

Straßennetz

vorhanden | geplant

- Bundesautobahn
- Bundesstraße
- Landesstraße / Staatsstraße
- Kreisstraße
- kommunale Straße
- Rückbau

Verwaltung

- Bundesgrenze
- Landesgrenze
- Regierungsbezirksgrenze
- Kreisgrenze
- Gemeindegrenze

Regionalniederlassung Ville-Eifel
Jülicher Ring 101-103 53879 Euskirchen
Straßen.NRW. Landesbetrieb Straßenbau Nordrhein-Westfalen

Projekt-Nr.: B477-G20-NW-T1-NW			
Übersichtslageplan			
Straße: B 477	Nächster Ort: Niederaußem	Bau-Km	
BVWP 2015	OU Niederaußem	M. 1:25.000	Aufgestellt: Sept. 2014

D:\ \to\Leonhardt\BVWP\Tranche2\Vostra_projektuebersicht_Tranche_2_FTPS89\ PLOTM_6HWD10 Blatt: 16 M 1:25000 04.12.2013 11:55