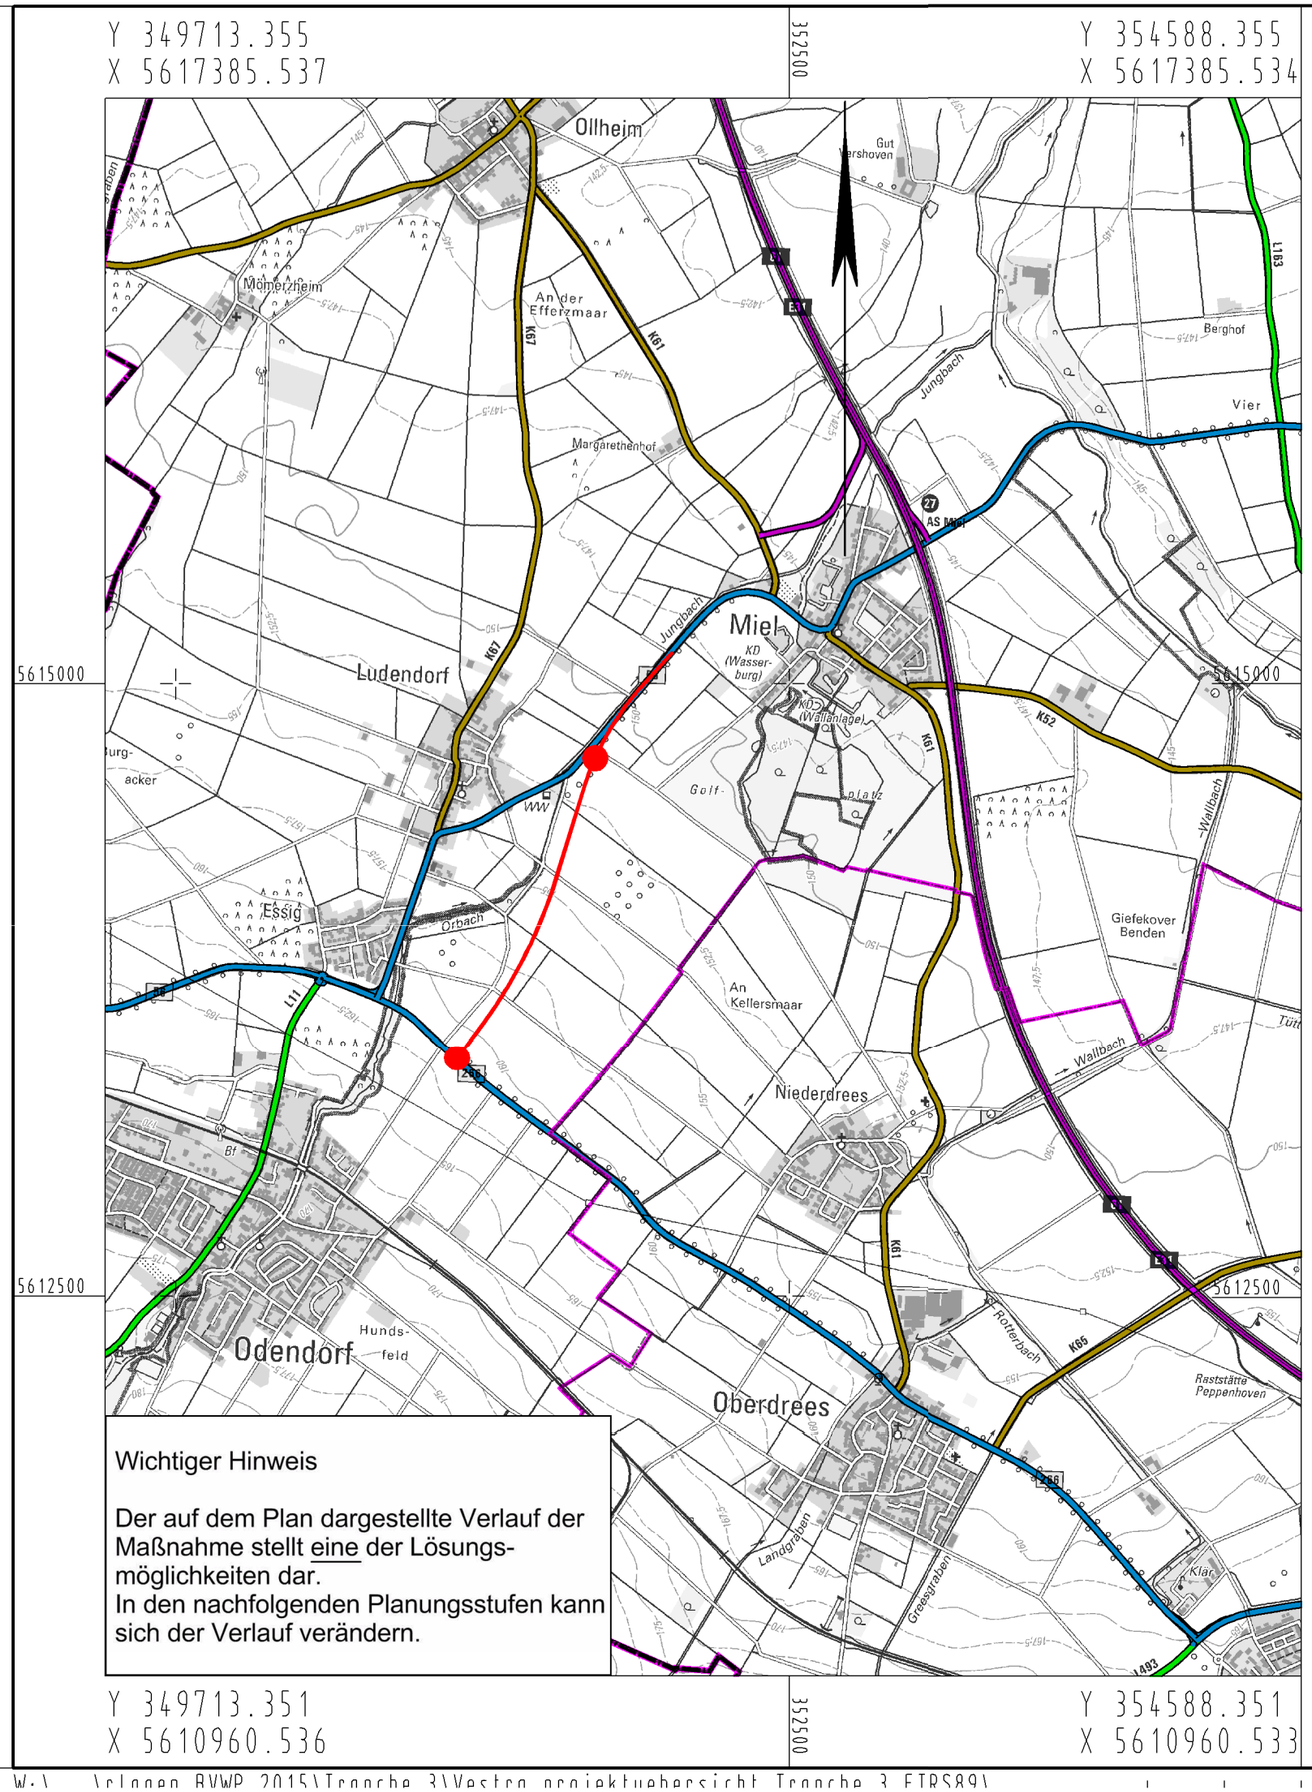

Wichtiger Hinweis

Der auf dem Plan dargestellte Verlauf der Maßnahme stellt eine der Lösungsmöglichkeiten dar.
In den nachfolgenden Planungsstufen kann sich der Verlauf verändern.

Planung

- Baumaßnahme zweibahnig
- Baumaßnahme einbahnig
- Knotenpunkt planfrei
- Knotenpunkt teilplanfrei
- Knotenpunkt teilplangleich
- Knotenpunkt plangleich / Knotenpunkt plangleich (Kreisverkehr)
- Brücke
- Tunnel
- Variante
- Lärmschutz
- Damm
- Einschnitt

Straßennetz

vorhanden	geplant	
		Bundesautobahn
		Bundesstraße
		Landesstraße / Staatsstraße
		Kreisstraße
		kommunale Straße
		Rückbau

Verwaltung

- Bundesgrenze
- Landesgrenze
- Regierungsbezirksgrenze
- Kreisgrenze
- Gemeindegrenze

Regionalniederlassung Ville-Eifel Jülicher Ring 101-103-53879 Euskirchen Straßen.NRW. Landesbetrieb Straßenbau Nordrhein-Westfalen		Projekt-Nr.: B56-G30-NW-T2-NW Übersichtslageplan	
Straße: B 56	Nächster Ort: Miel	Bau-Km	
BVWP 2015	OU Ludendorf	M. 1:25.000	Aufgestellt: Juli 2013

W:\ \rlagen BVWP 2015\Tranche 3\Vestra projektuebersicht Tranche 3 ETRS89\ PLOTM 6HWD10 Blatt: 11 M 1:25000 24.06.2013 07:54