

Zeichenerklärung

Planung

- Baumaßnahme
- Knotenpunkt plangleich

Straßennetz

- A 3 Bundesautobahn
- B 256 Bundesstraße
- L 255 Landesstraße
- K 2 Kreisstraße

Gebiete und Flächen


- | vorhanden | geplant | |
|-----------|---------|-------------------------|
| | | Allgemeines Wohngebiet |
| | | Dorfgebiet, Mischgebiet |
| | | Gewerbegebiet |

Schutzgebiete Natur, Landschaft, Wasser

- Naturpark Rhein-Westerwald
- Naturschutzgebiet (geplant)

Verwaltung

- Kreisgrenze
- Gemeindegrenze

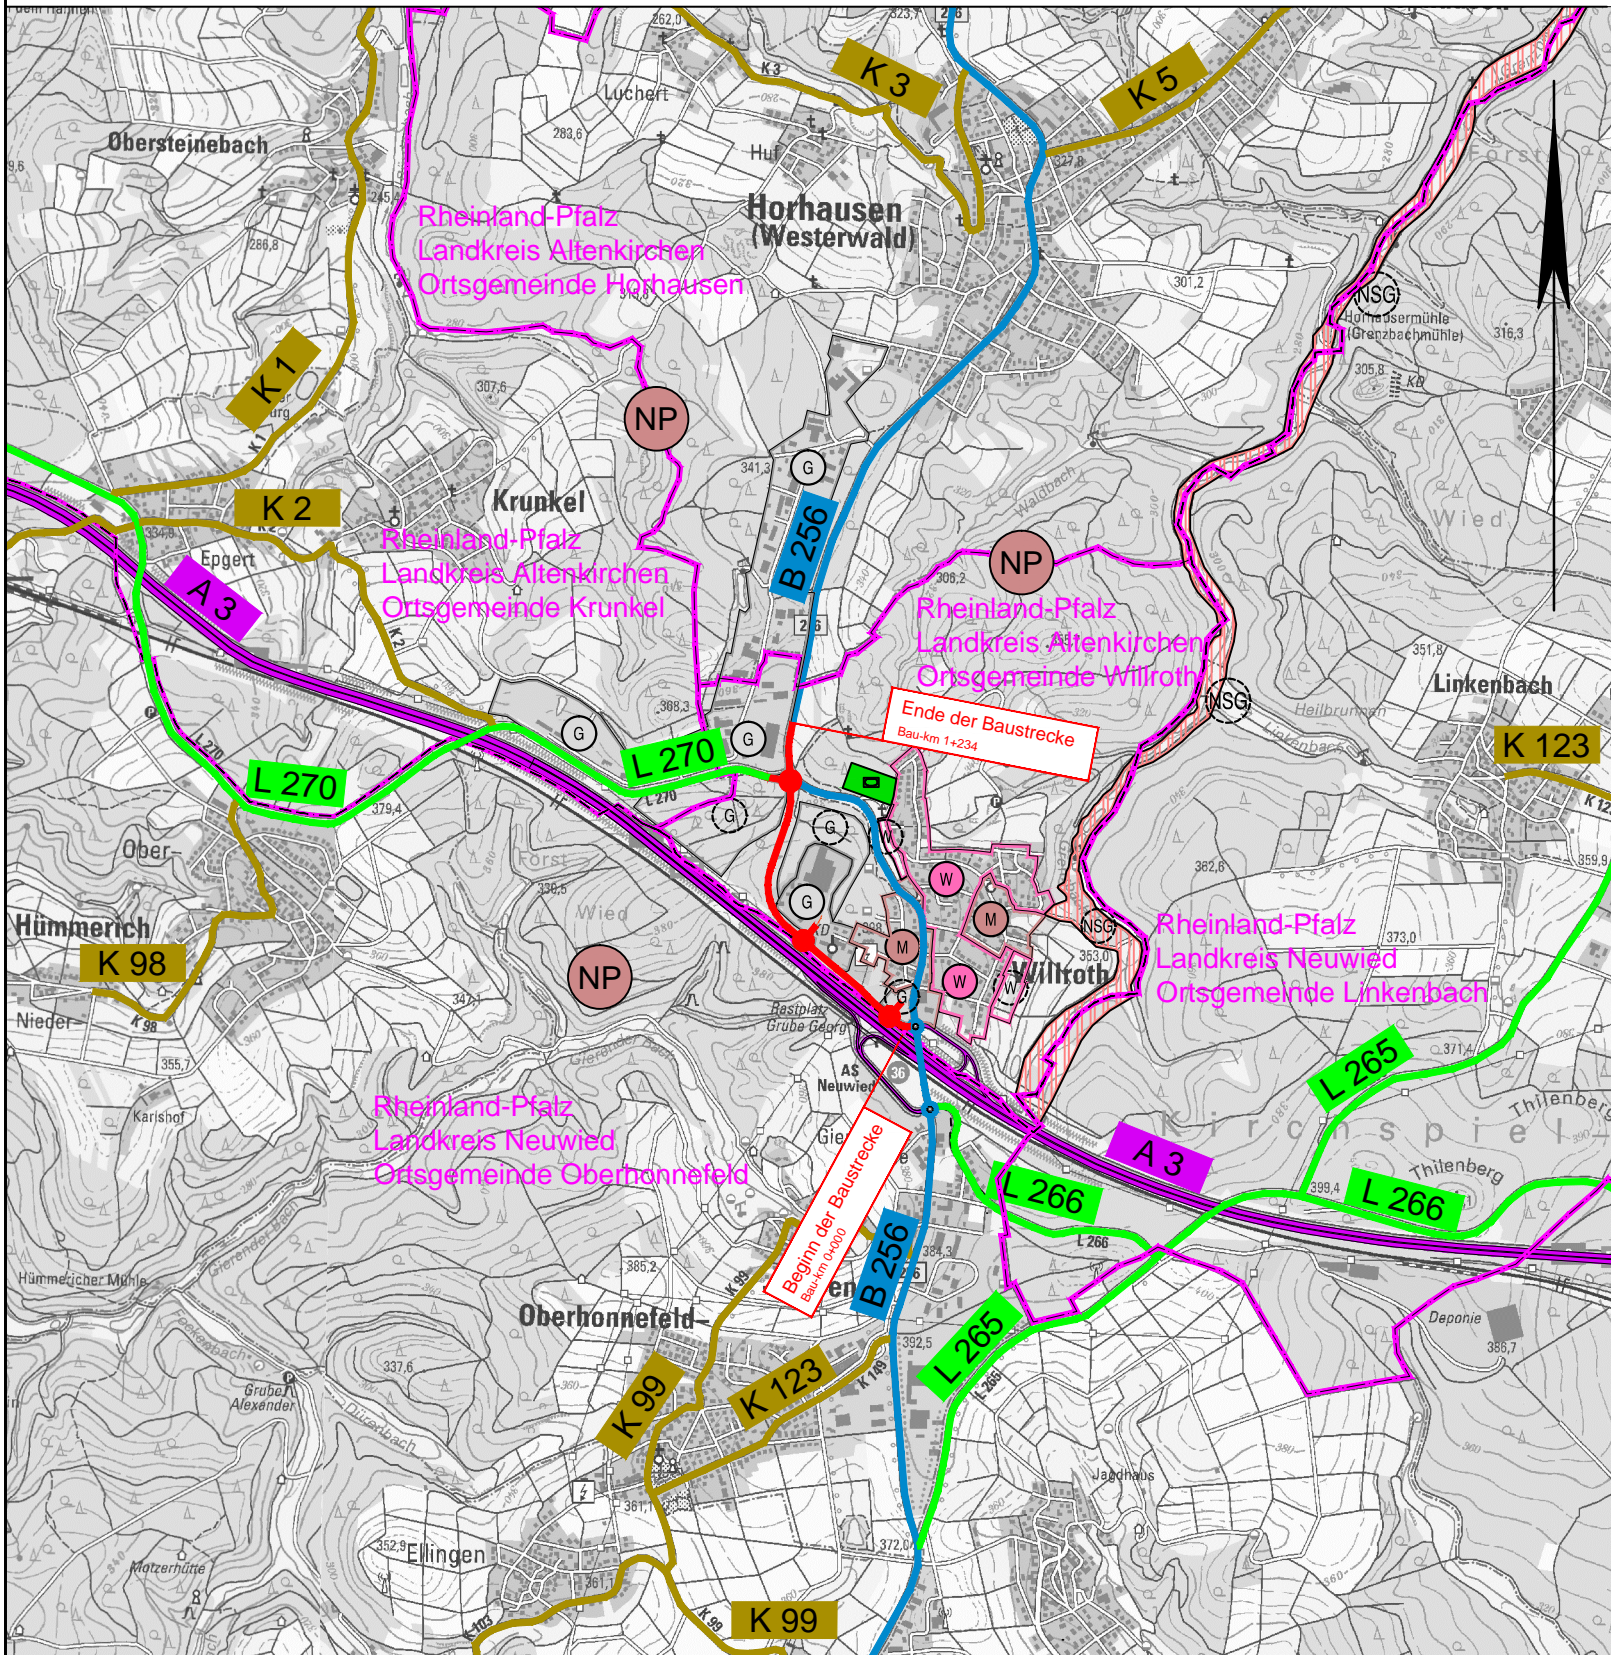

BUNDESVERKEHRSWEGEPLAN 2015



Landesbetrieb Mobilität Rheinland-Pfalz

Friedrich-Ebert-Ring 14-20
56068 Koblenz
Tel: 0261/3029-0
Fax: 0261/3029-1025



Entwurfsbearbeitung:

**PLANUNGSBÜRO
DITTRICH**

Bahnhofstraße 1 | Telefon: 02683/9850 -0
53577 Neustadt / Wied | Telefax: 02683/9850-99
www.pd-dittrich.de | info@pd-dittrich.de

	Datum	Zeichen
bearbeitet:	01.03.2013	Buchmüller
gezeichnet:	28.05.2013	Limbach
geprüft:	03.06.2013	I. Dittrich

B 256 Ortsumgehung Willroth

Anlage: 1		
Blatt Nr.:		
Projekt-Nr.:	B256n-G10-RP	
	Datum	Name
bearbeitet:		
gezeichnet:		
geprüft:		
Übersichtslageplan, M. 1 : 25.000		

von NK: 5411081 nach NK: 5411006 Station 0,000 - 1,234

Planprüfungen		Datum	Name
Straßenplanung:			
Landespflege:			
Immissionsschutz:			
Nr.	Art der Änderung	Datum	Name
a			
b			
c			
d			
e			
f			

aufgestellt:

Diez, den