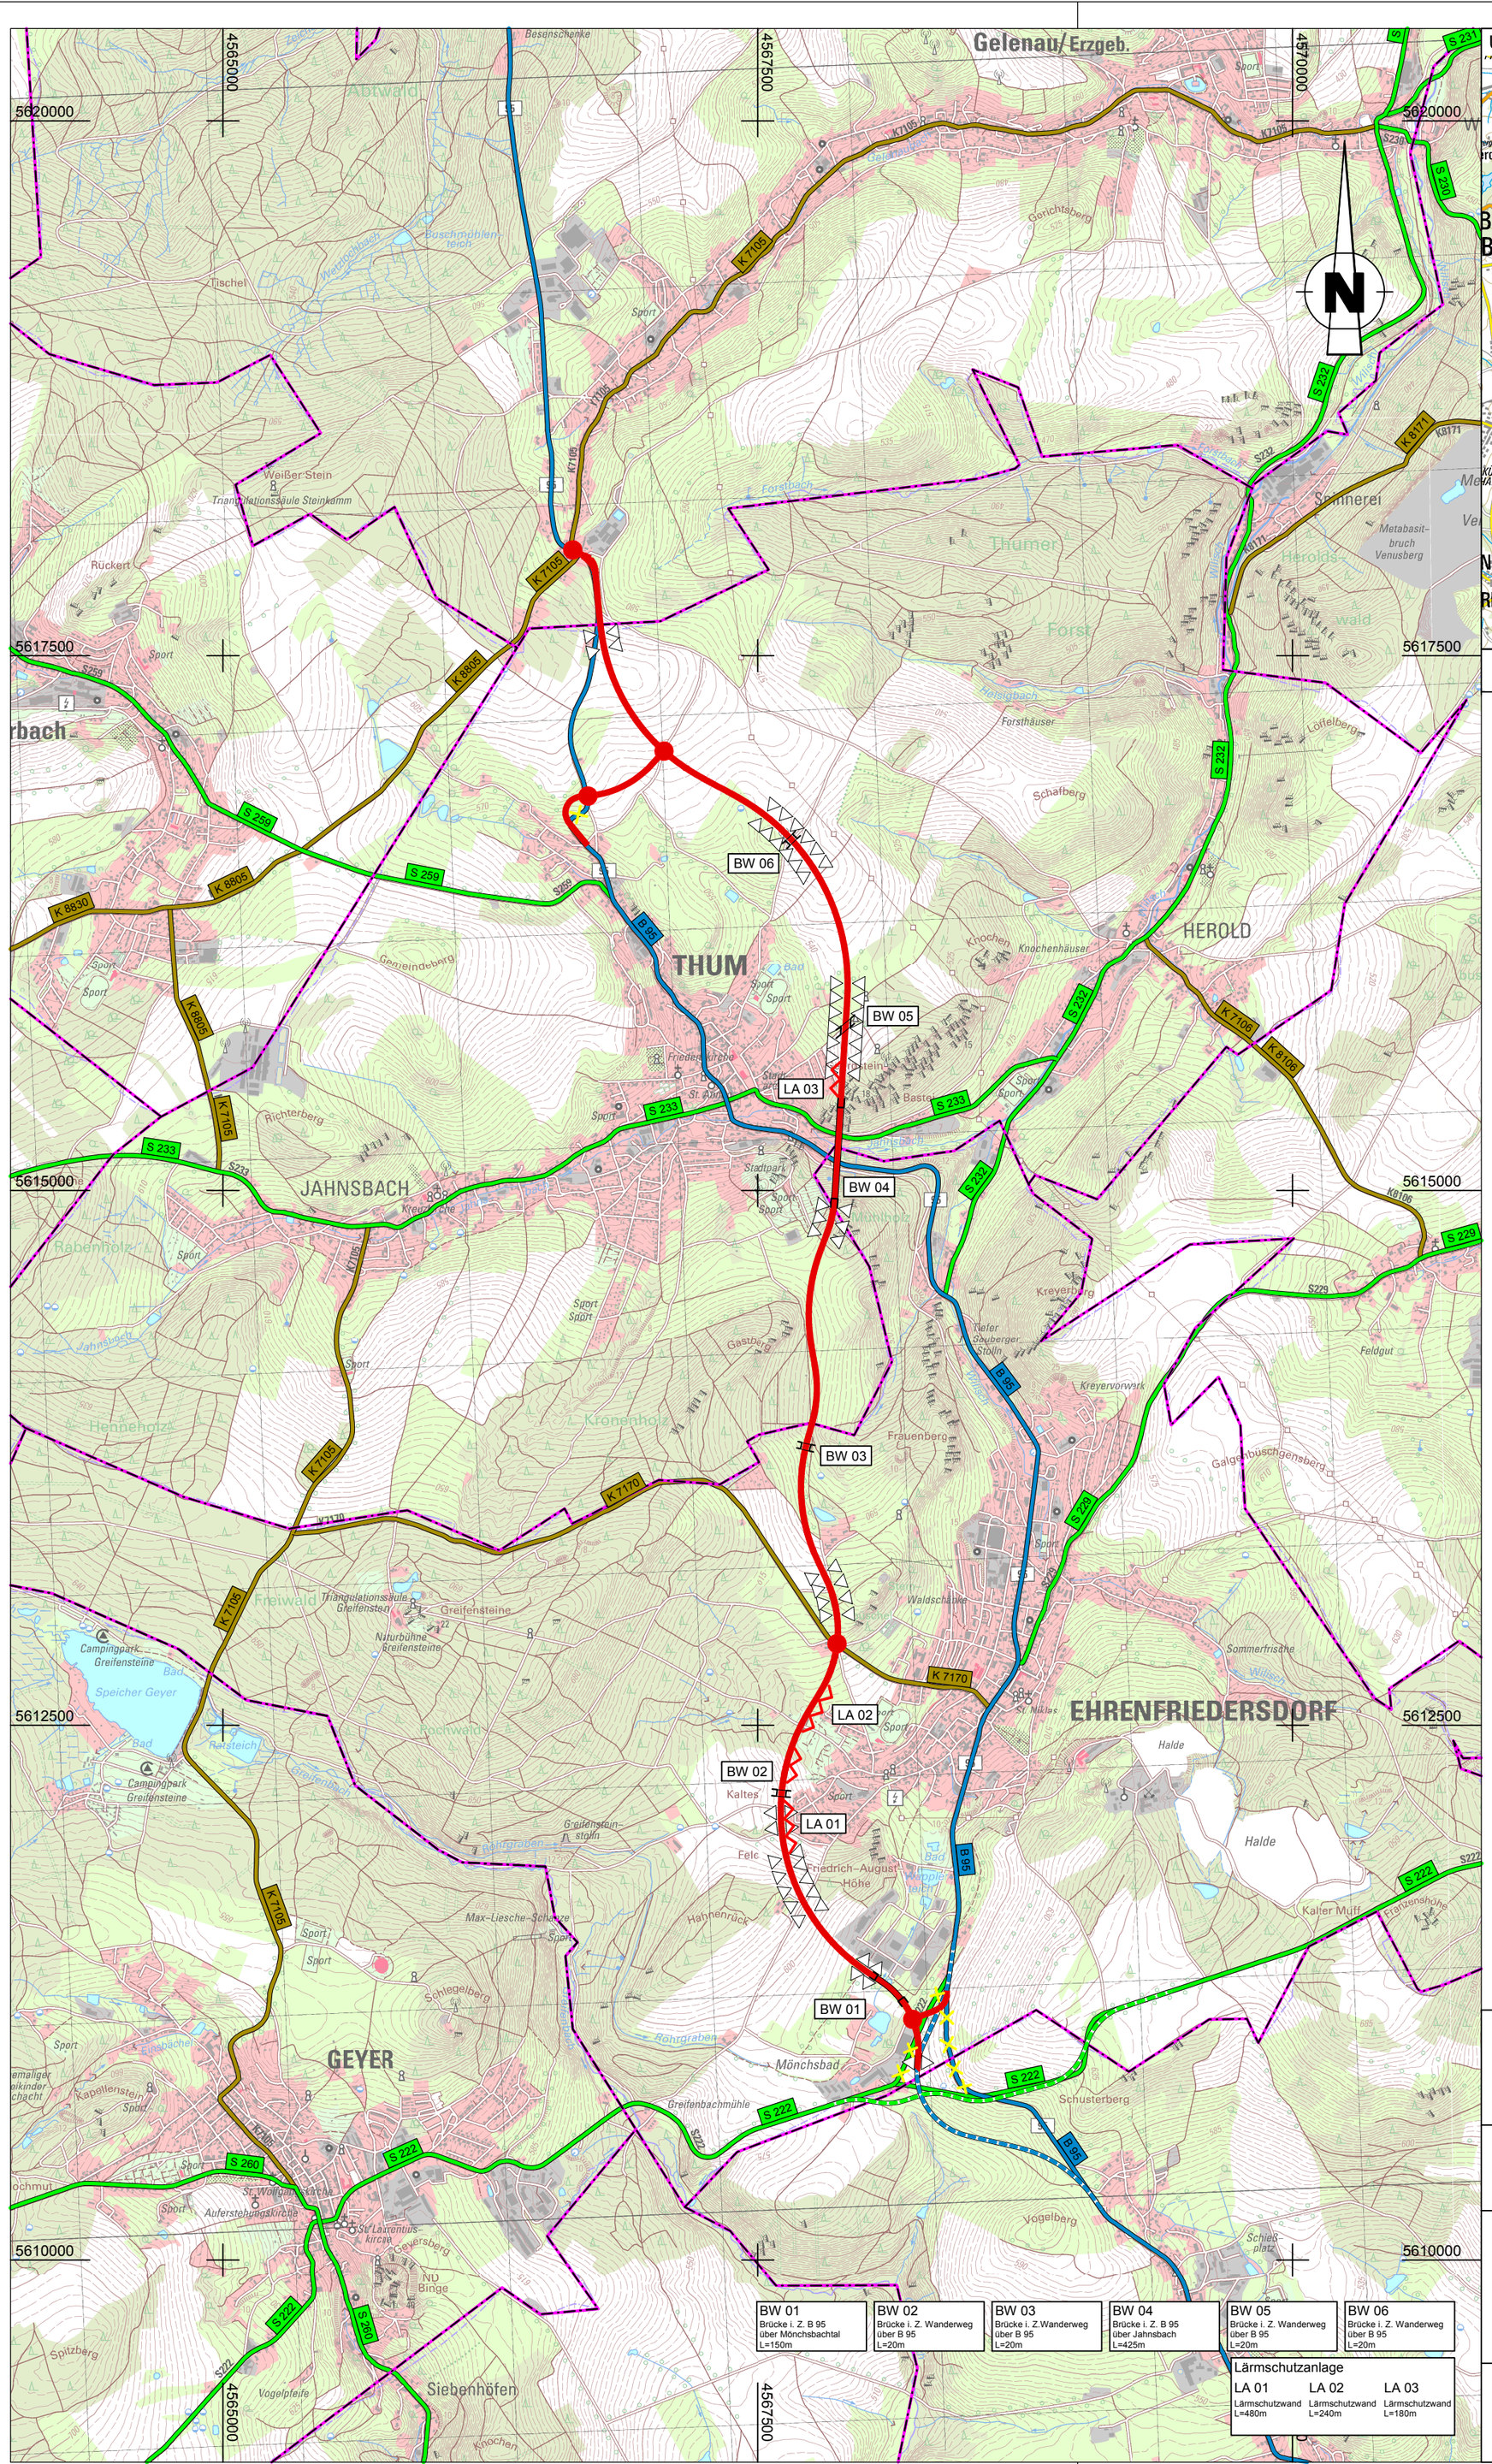

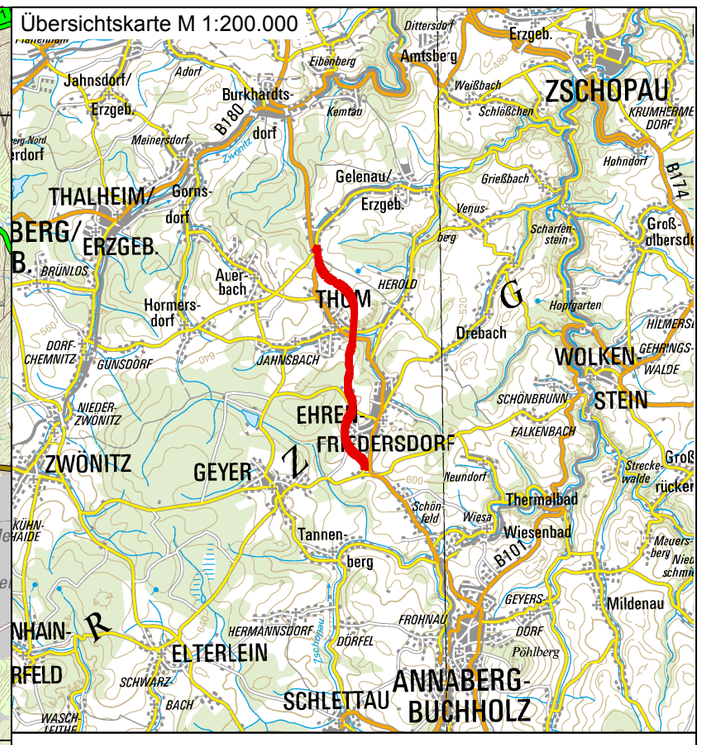

© Staatsbetrieb Geobasisinformation und Vermessung Sachsen 2013

ZEICHENERKLÄRUNG

Planung

- Baumaßnahme einbahnig
- Knotenpunkt plangleich
- Brücke
- Damm über 5 m
- Einschnitt über 5 m
- Lärmschutz

Sonstiges

- Rückbau

Straßennetz

vorhanden	geplant	
B 183		Bundesstraße
S 25		Staatsstraße
K 8916		Kreisstraße
		kommunale Straße

Verwaltung

- Gemeindegrenze

Freistaat Sachsen

Sächsisches Staatsministerium für Wirtschaft, Arbeit und Verkehr, Abteilung Verkehr

Fortschreibung des Bedarfsplanes für Bundesfernstraßen - BVWP 2015

B 95 OU Thum - Ehrenfriedersdorf

Lageplan	B95-G10-SN-T2-SN
1:25.000	29.08.2013

BW 01	BW 02	BW 03	BW 04	BW 05	BW 06
Brücke i. Z. B 95 über Mönchsbachtal L=150m	Brücke i. Z. Wanderweg über B 95 L=20m	Brücke i. Z.Wanderweg über B 95 L=20m	Brücke i. Z. B 95 über Jahnsbach L=425m	Brücke i. Z. Wanderweg über B 95 L=20m	Brücke i. Z. Wanderweg über B 95 L=20m

Lärmschutzanlage

LA 01	LA 02	LA 03
Lärmschutzwand L=480m	Lärmschutzwand L=240m	Lärmschutzwand L=180m