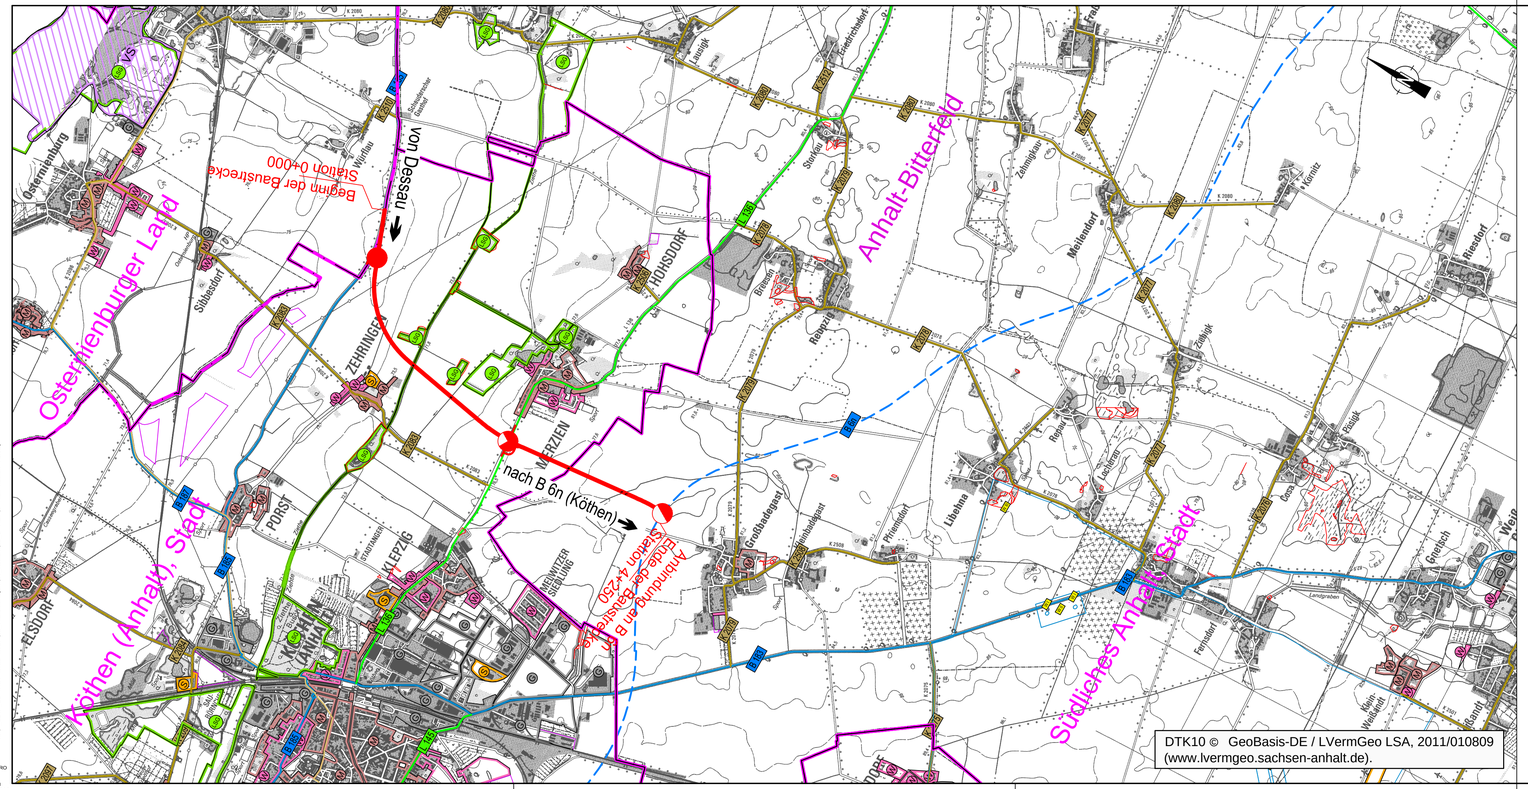

Bearb.: Muthmann
Plotdatum: 2013-1-15
Plotmaßstab: 1:5.000
Plotdatei(en): B185_Köthen_Übersicht.dwg
Plotstifte: BV-Fa-1.ctb
Koordinatensystem: ETRS89 / UTM zone 32N
Rechtswert: 704.000 - 718.000 Hochwert: 5.752.000 - 5.760.000
Ist-Zustand: 01 - B185 - BTS - B187/08_Köthen_Übersicht.dwg

INGENIEURBÜRO VÖSSING

erstellt: Muthmann
Datum: 21.11.2012

LEGENDE

Gebiete und Flächen
vorhanden / geplant

- reines und allgemeines Wohngebiet, Kleinsiedlungsgebiet
- Kerngebiet, Dorfgebiet, Mischgebiet
- Gewerbegebiet
- Sondergebiet

Schutzgebiete
Natur, Landschaft, Wasser

- VS — europäisches Vogelschutzgebiet
- FFH — FFH-Gebiet
- NSG — Naturschutzgebiet
- LSG — Landschaftsschutzgebiet
- geschütztes Biotop
- ND — Naturdenkmal
- Ü — Überschwemmungsgebiet
- W II — Wasserschutzzonen I/II
- W III — Wasserschutzzonen III

Straßennetz
vorhanden

- A 00 — Bundesautobahn
- B 00 — Bundesstraße /geplant
- L 00 — Land- / Staatsstraße
- K 00 — Kreisstraße
- kommunale Straße
- Rad-, Wander- und Reitweg
- Bahn
- Vorfluter
- kV — Freileitung

Verwaltung

- Kreisgrenzen
- Gemeindegrenzen

Querungen / Kreuzungen

- Knotenpunkt teilplanfrei
- Knotenpunkt teilplangleich
- Knotenpunkt plangleich
- Großbauwerk

Topographisch Karte DTK25 c Geo-Basis-DE / LVermGeo LSA, 2011/010809
(www.lvermgeo.sachsen-anhalt.de)

Lagebezug : 42 / 83 (3°), LS 150 Höhenbezug : HS 160

Ingenieurbüro Dipl. Ing. H. Vössing GmbH
Magdeburgerstraße 23
06112 Halle
Tel.: 0345/21788-0 Halle,

Daber & Kriege GmbH Freiraum + Landschaft
Bahnhofstraße 2
15831 Mahlow
Tel.: 02279 / 370918 Mahlow,

bearbeitet	A. Bach	30.06.2013
gezeichnet	C. Muthmann	30.06.2013
geprüft	J. Schulz	30.06.2013

Landesstraßenbaubehörde Sachsen-Anhalt
Zentrale
Hasselbachstraße 6 – 39104 Magdeburg
Tel. 0391 / 56702 – Fax 0391 /5672720

Projekt-Nr.:
B185-G10-ST-T2

Nr.	Art der Änderung	Datum	Zeichen

Projektmeldung Sachsen-Anhalt zum BVWP 2015

Straßenbauverwaltung

Straße: B 185 Ort: Köthen

PROJIS-Nr.:

Blatt-Nr.:

Übersichtslageplan

Maßstab: 1:25 000

B 185,
Ortsumgehung Köthen
Bau-km 0+000 bis 4+250