


Anschluss Blatt 1

Bau-km 189+100

1:25.000 Blatt 1 TP 2
1:25.000 Blatt 2 TP 2

Zeichenerklärung	
Planung	Schutzgebiete
<ul style="list-style-type: none"> Baumabnahme zueibehring Baumabnahme einbeibring Knotenpunkt planfrei Knotenpunkt teilplanfrei Knotenpunkt teilplangleich Knotenpunkt plangleich Großbauwerk Tunnel Lärmschutzwand Varianne weitere angegebene Maßfrahen BVMV 2015 Maßfrahen mit Beschreibung 	<ul style="list-style-type: none"> Bundesgrenze Landesgrenze Gemeindegrenze Landesgrenze Naturschutzgebiet Landschaftsschutzgebiet Ramsar-Gebiet Überschwemmungsgebiet Wasserschutzzone UNESCO Weltkulturerbe FHH-Gebiet europäisches Vogelschutzgebiet Naturschutzgebiet Landschaftsschutzgebiet Ramsar-Gebiet Überschwemmungsgebiet Wasserschutzzone UNESCO Weltkulturerbe
Strabennetz	
<ul style="list-style-type: none"> Bundesautobahn Bundesstraße Landesstraße Kreisstraße Kommunale Straße 	

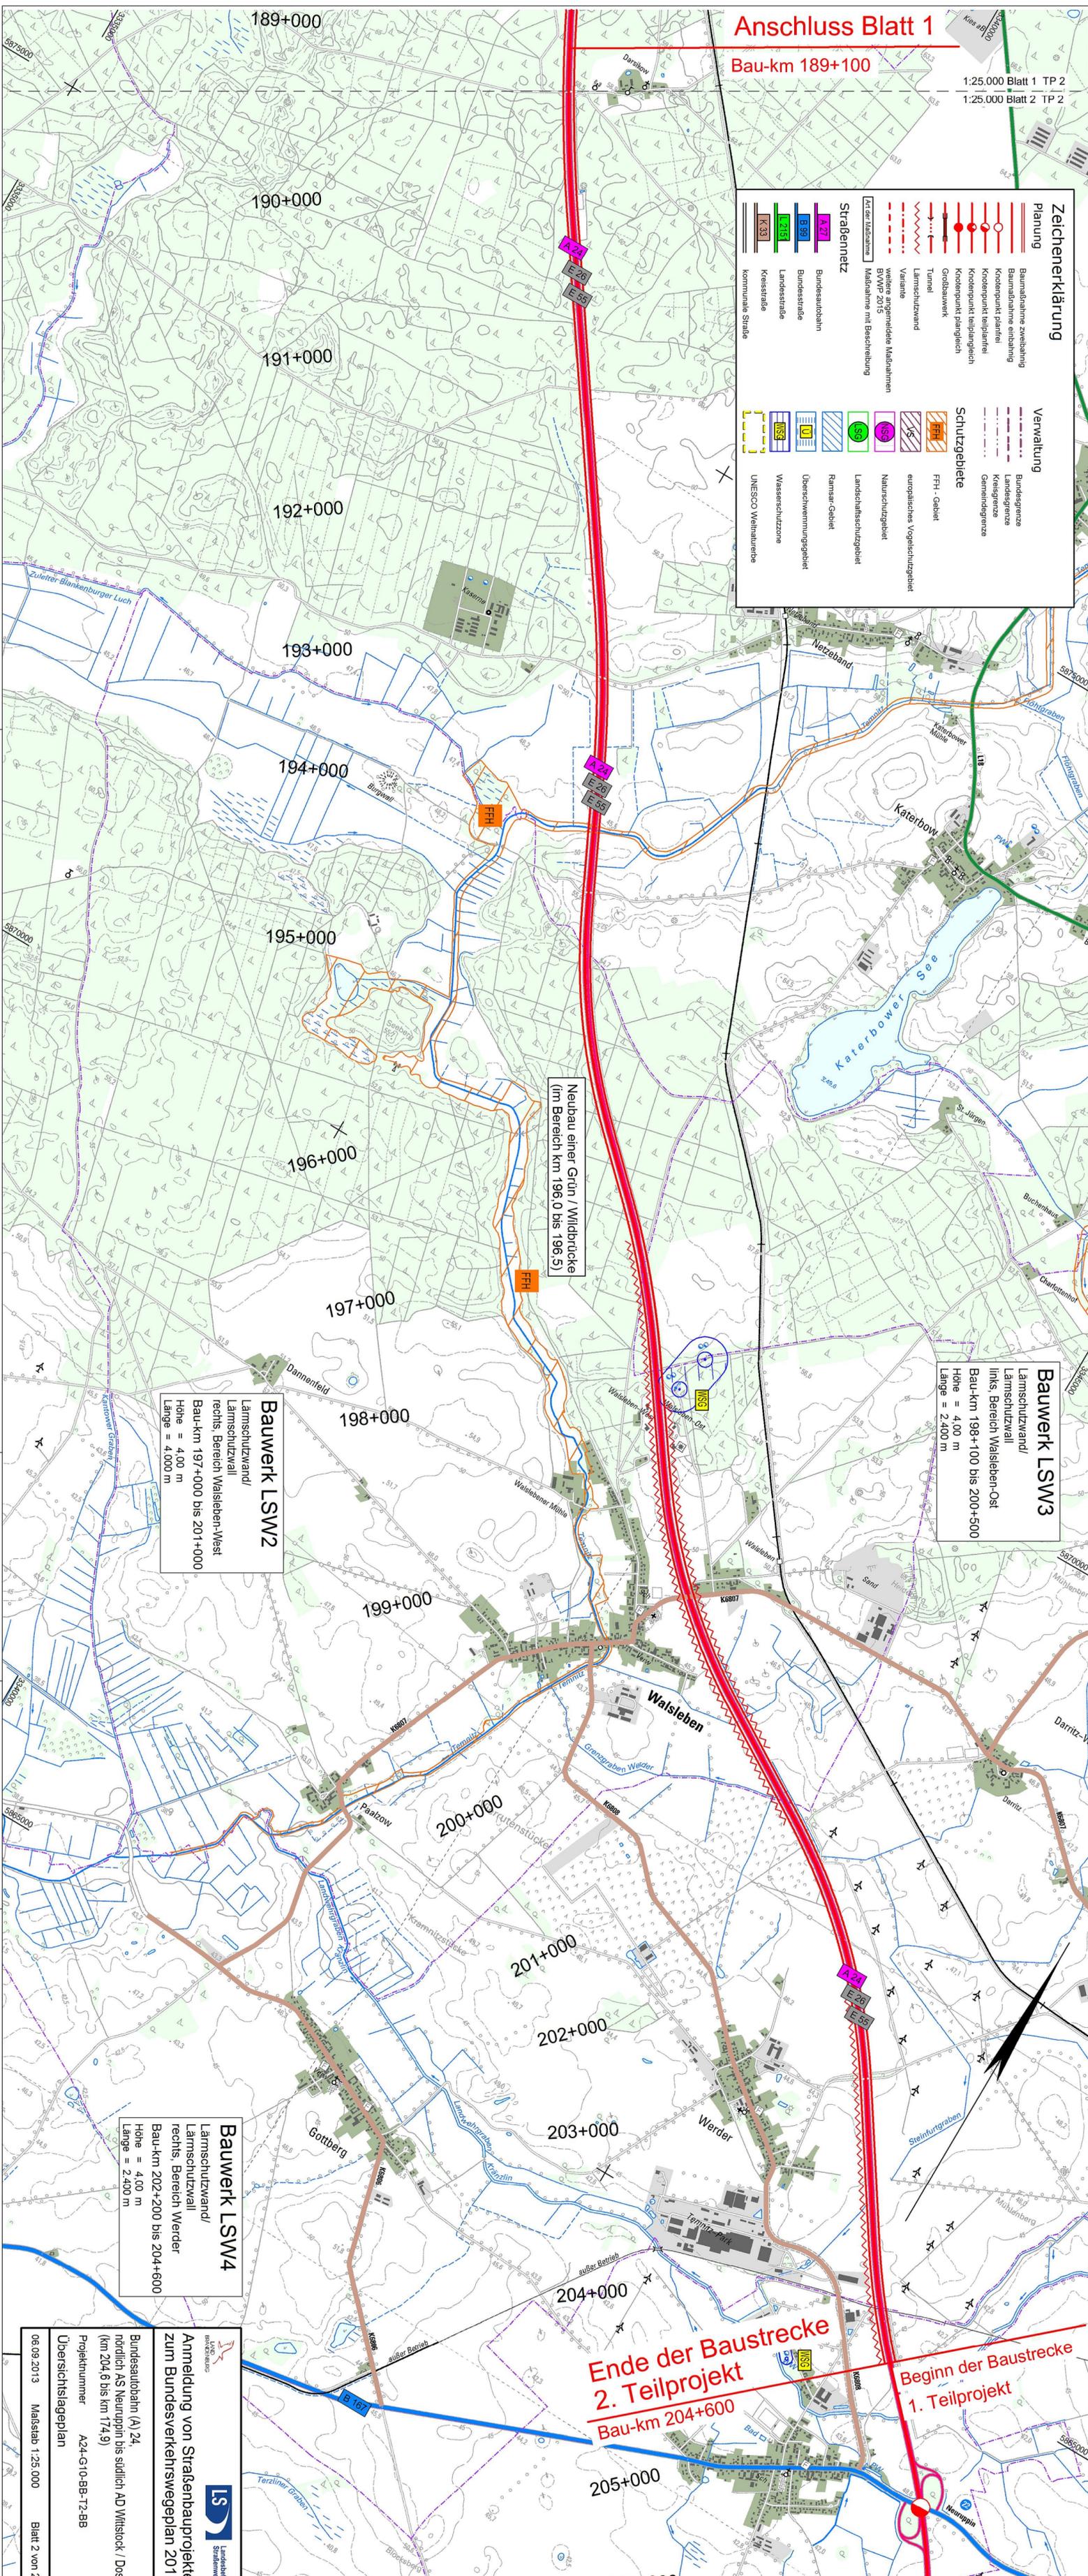

Bauwerk LSW2
Lärmschutzwand/
Lärmschutzwall
rechts, Bereich Walsleben-West
Bau-km 197+000 bis 201+000
Höhe = 4,00 m
Länge = 4,000 m

Bauwerk LSW3
Lärmschutzwand/
Lärmschutzwall
links, Bereich Walsleben-Ost
Bau-km 198+100 bis 200+500
Höhe = 4,00 m
Länge = 2,400 m

Bauwerk LSW4
Lärmschutzwand/
Lärmschutzwall
rechts, Bereich Werder
Bau-km 202+200 bis 204+600
Höhe = 4,00 m
Länge = 2,400 m

**Ende der Baustrecke
2. Teilprojekt**
Bau-km 204+600

**Beginn der Baustrecke
1. Teilprojekt**

Anmeldung von Straßenbauprojekten zum Bundesverkehrswegeplan 2015
 Bundesautobahn (A) 24, nördlich AS Neuruppin bis südlich AD Wittstock / Dosse (km 204,6 bis km 174,9)
 Projektnummer: A24-G10-BB-T2-BB
 Übersichtsstageplan
 06.09.2013 Maßstab 1:25.000 Blatt 2 von 2