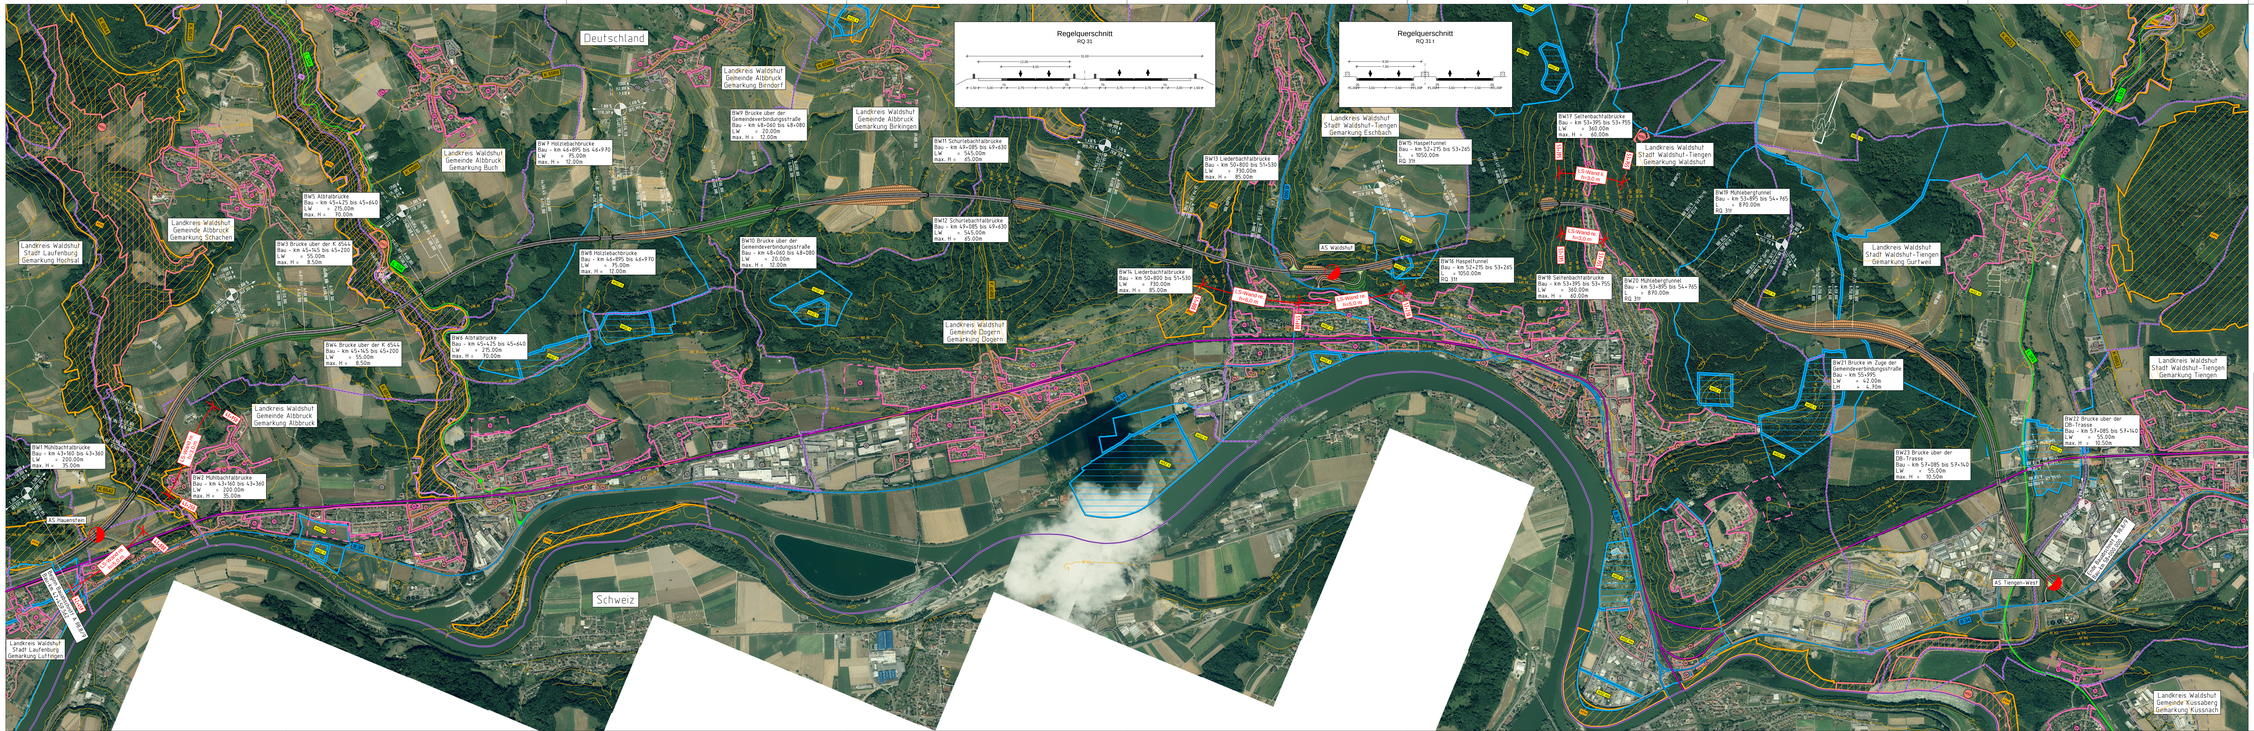

Regelquerschnitt
RQ 31

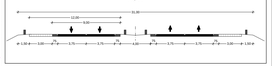

		Datum	Name
Straßenbauverwaltung Baden - Württemberg Regierungspräsidium Freiburg	bearbeitet	14.03.2014	MB

Nr.	Art der Änderung	Datum	Name

BVWP - ANMELDUNG

Straßenbauverwaltung Baden-Württemberg
Straße: A 98

Unterlage: 5
Blatt-Nr.: 1

Lageplan

Projektnummer: A98 - G110 - BW

Maßstab: 1 : 10.000

A 98.8/9 Hauenstein - Tiengen
Bergtrasse / BAB
(Variante a)
von Bau-km 42+459,562 bis Bau-km 58+000,000

Aufgestellt:
Regierungspräsidium Freiburg
Abt. 4 Straßenwesen und Verkehr
Ref. 44 Straßenplanung
BG Kaiser

Freiburg, den 27.03.2014

Freigegeben:
Ministerium für Verkehr und Infrastruktur
Abt. 3 Straßenwesen
Ref. 21 Grundsatzfragen des nachhaltigen Straßenbaus
OBR'in Zweschper

Stuttgart, den

Bearbeitet: H:\B10_G\B20 Entwurf\ 12.06.14

Projekt: 0910_A5_A98 Datei: A98-8-9_G\B20_5_LuBB\B27_1

Maßstab: 1:500 1:1000

DIN A4